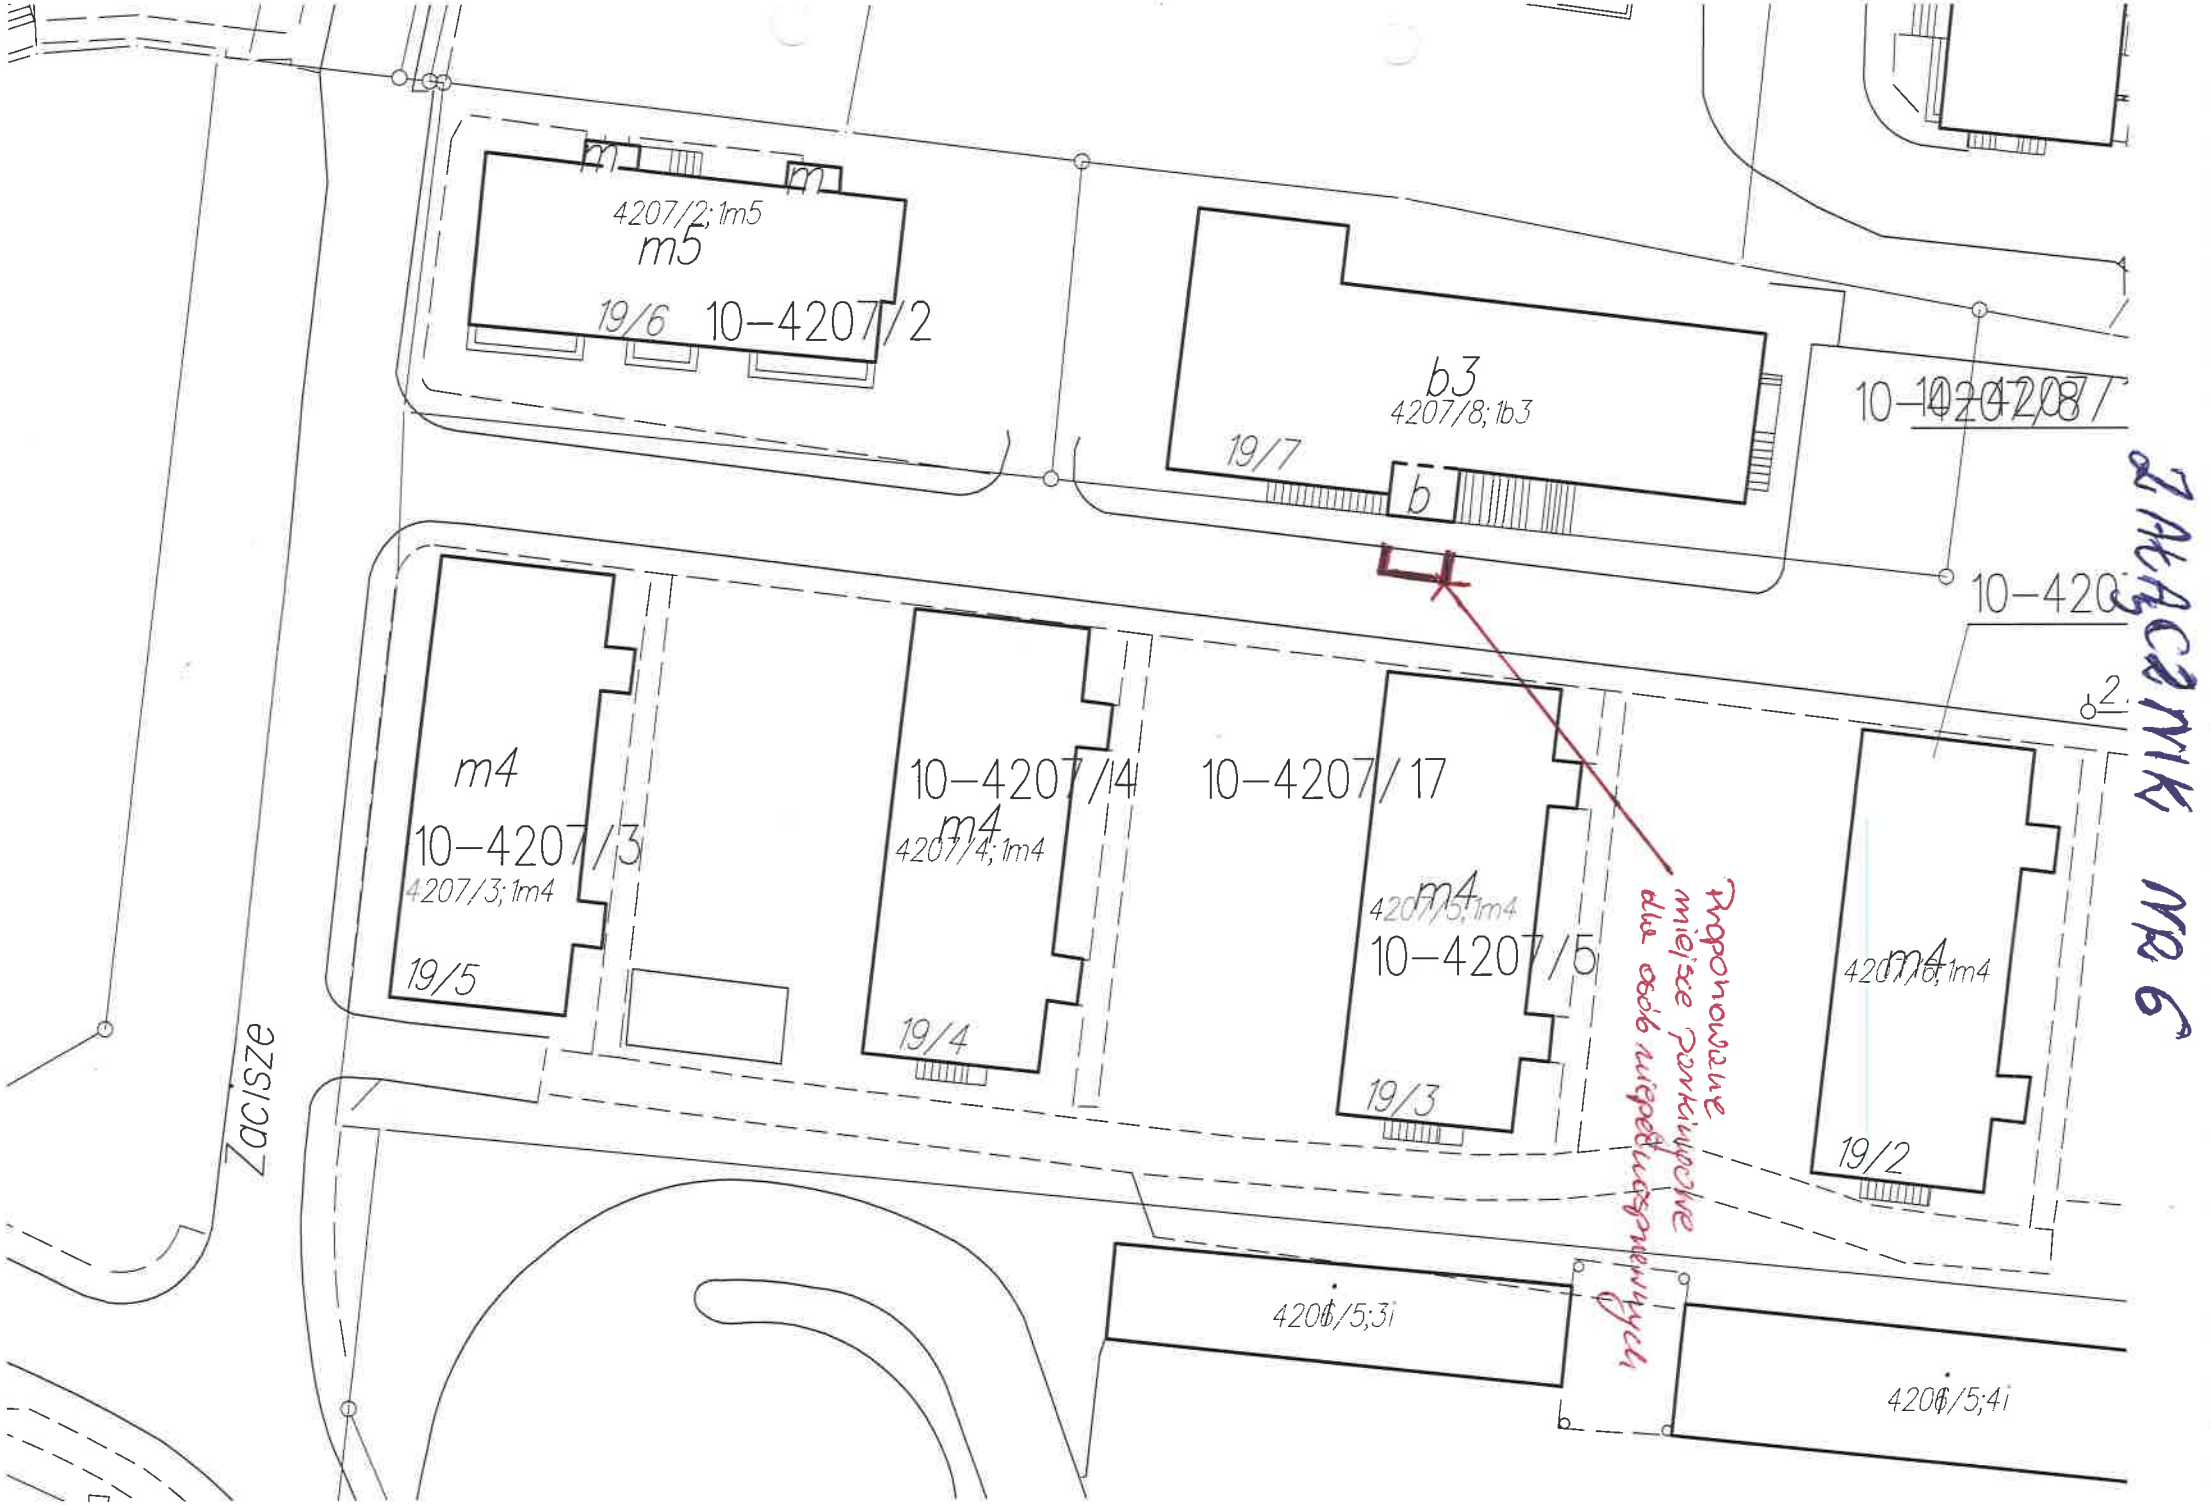
4207/2; 1m5
m5
19/6
10-4207/2
b3
4207/8; 1b3
19/7
b
10-4207/8
10-420
2
m4
10-4207/3
4207/3; 1m4
19/5
10-4207/4
m4
4207/4; 1m4
19/4
10-4207/17
m4
4207/5; 1m4
10-4207/5
19/3
m4
4207/6; 1m4
19/2
Zacisze
4206/5;3i
4206/5;4i
Proponowane miejsce parkingowe dla osób niepełnosprawnych
ZJAZD NR 6