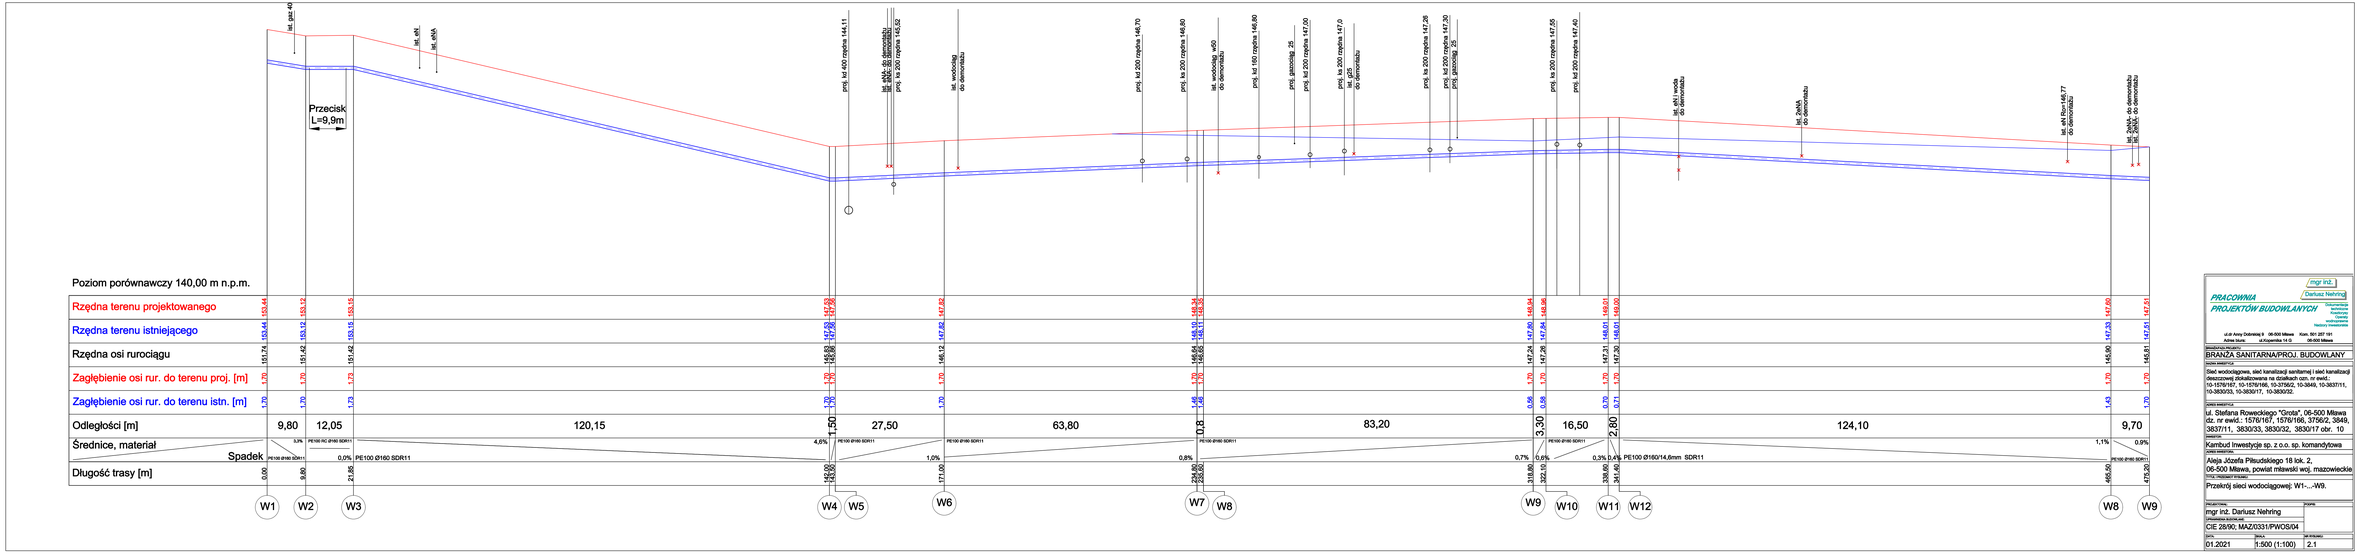

mgr inż.
Dariusz Nehring

PRACOWNIA PROJEKTÓW BUDOWLANYCH

Obsługa inwestycji
Kompletne
Kosztorysy
Opiekuny
Nadzory inwestycyjne

ul.Ks Anny Dobrzańskiej 9 06-500 Mława Kom. 501 267 191
Adres biura: ul.Kopernika 14 G 06-500 Mława

PROJEKTOWANA BRANŻA	BRANŻA SANITARNA/PROJ. BUDOWLANY
NAZWA INWESTYCJI	Sieć wodociągowa, sieć kanalizacji sanitarnej i sieć kanalizacji deszczowej zlokalizowana na działkach ozn. nr ewid.: 10-1576/167, 10-1576/166, 10-3756/2, 10-3849, 10-3837/11, 10-3830/33, 10-3830/17, 10-3830/32.
ADRES INWESTYCJI	ul. Stefana Rowackiego "Grota", 06-500 Mława dz. nr ewid.: 1576/167, 1576/166, 3756/2, 3849, 3837/11, 3830/33, 3830/32, 3830/17 obr. 10
INWESTOR	Kambud Inwestycje sp. z o.o. sp. komandytowa
ADRES INWESTORA	Aleja Józefa Piłsudskiego 18 lok. 2, 06-500 Mława, powiat mławski woj. mazowieckie
TYTUŁ PROJEKTU BUDOWLANEGO	Przekrój sieci wodociągowej: W1-...-W9.

PROJEKTOWAŁ	mgr inż. Dariusz Nehring	PODPIS
PROJEKT PROJEKTOWY NR	CIE 28/90; MAZ/0331/PWOS/04	
DATA	01.2021	SKALA 1:500 (1:100)
NR RYSUNKU	2.1	