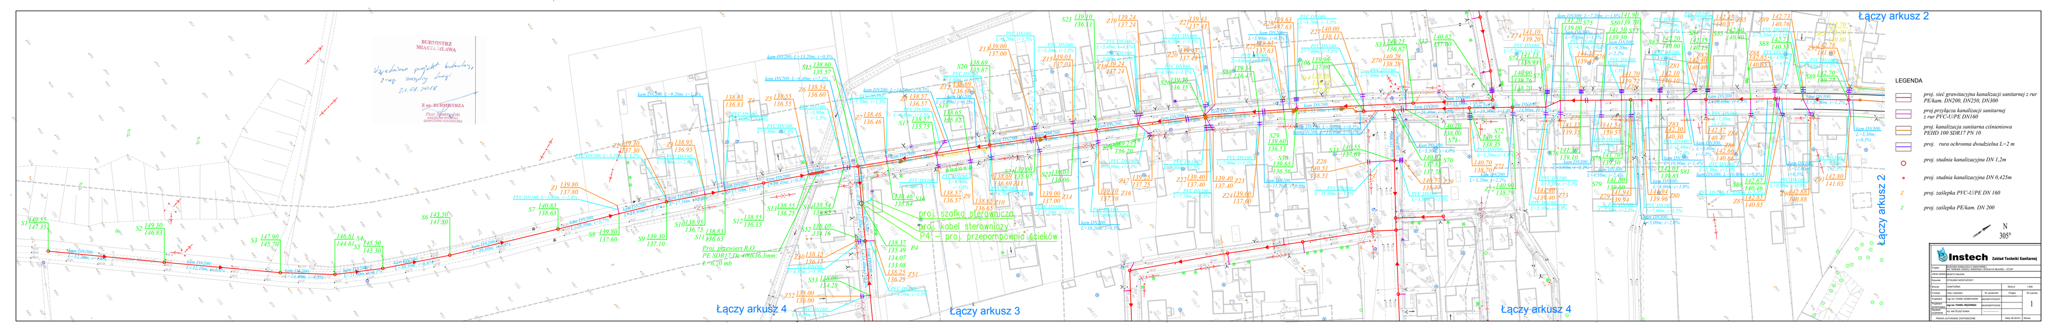
Łączy arkusz 2
Łączy arkusz 4
Łączy arkusz 3
Łączy arkusz 4
LEGENDA
proj. rura ochronna dwudzielna L=2 m
proj. studnia kanalizacyjna DN 1,2m
proj. studnia kanalizacyjna DN 0,425m
proj. zaślepka PVC-U/PE DN 160
proj. zaślepka PE/kam. DN 200
N
305°
Instech Zakład Techniki Sanitarnej
1

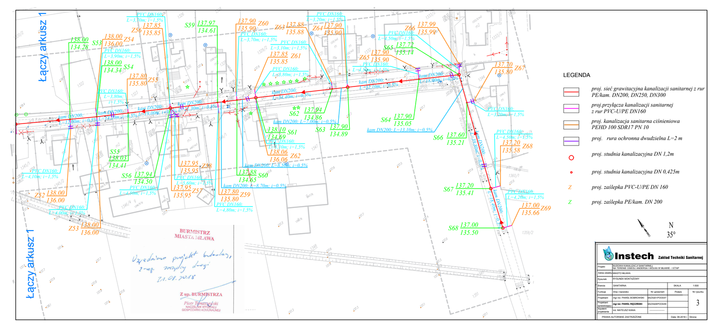
Łączy arkusz 1
Łączy arkusz 1
LEGENDA
N
30°
Instech Zakład Techniki Sanitarnej
4

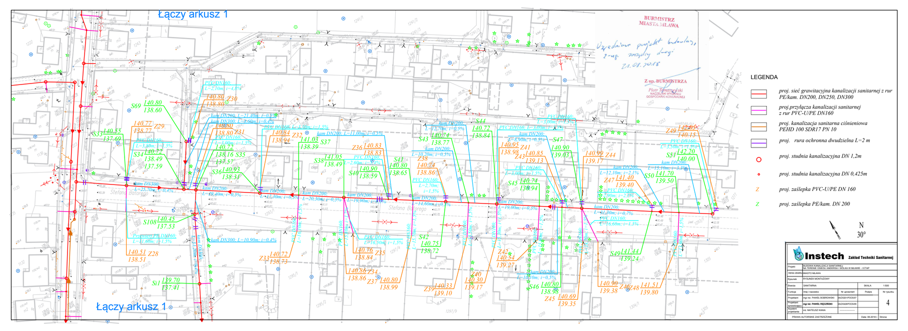
Łączy arkusz 1
Łączy arkusz 1
LEGENDA
Instech

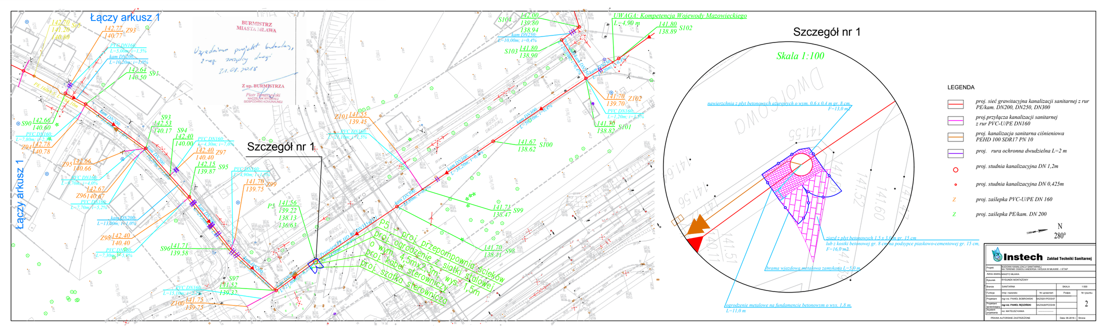
Łączy arkusz 1
Łączy arkusz 1
BURMISTRZ MIASTA MŁAWA
Z up. BURMISTRZA
UWAGA: Kompetencja Wojewody Mazowieckiego
Szczegół nr 1
P5 proj. przepompownia ścieków
proj. ogrodzenie z siatki stalowej o wym. 4,5mx2,3m; wys. 1,5m
proj. kabel sterowniczy
proj. szafka sterownicza
Szczegół nr 1
Skala 1:100
brama wjazdowa metalowa zamykana L=5,0 m
ogrodzenie metalowe na fundamencie betonowym o wys. 1,8 m, L=11,0 m
LEGENDA
proj. sieć grawitacyjna kanalizacji sanitarnej z rur PE/kam. DN200, DN250, DN300
proj.przyłącza kanalizacji sanitarnej z rur PVC-U/PE DN160
proj. kanalizacja sanitarna ciśnieniowa PEHD 100 SDR17 PN 10
proj. rura ochronna dwudzielna L=2 m
proj. studnia kanalizacyjna DN 1,2m
proj. studnia kanalizacyjna DN 0,425m
proj. zaślepka PVC-U/PE DN 160
proj. zaślepka PE/kam. DN 200
N
280°
Instech Zakład Techniki Sanitarnej
2