Łączy arkusz 2
Łączy arkusz 2
BURMISTRZ MIASTA MŁAWA
Z up. BURMISTRZA
LEGENDA
proj. sieć grawitacyjna kanalizacji sanitarnej z rur PE/kam. DN200
proj.przyłącza kanalizacji sanitarnej z rur PVC-U/PE DN160
proj. rura ochronna dwudzielna L=2 m
proj. studnia kanalizacyjna DN 1,2m
proj. studnia kanalizacyjna DN 0,425m
proj. zaślepka PVC-U DN 160
proj. zaślepka kam. DN 200
N
310°
Instech Zakład Techniki Sanitarnej
1
PRAWA AUTORSKIE ZASTRZEŻONE

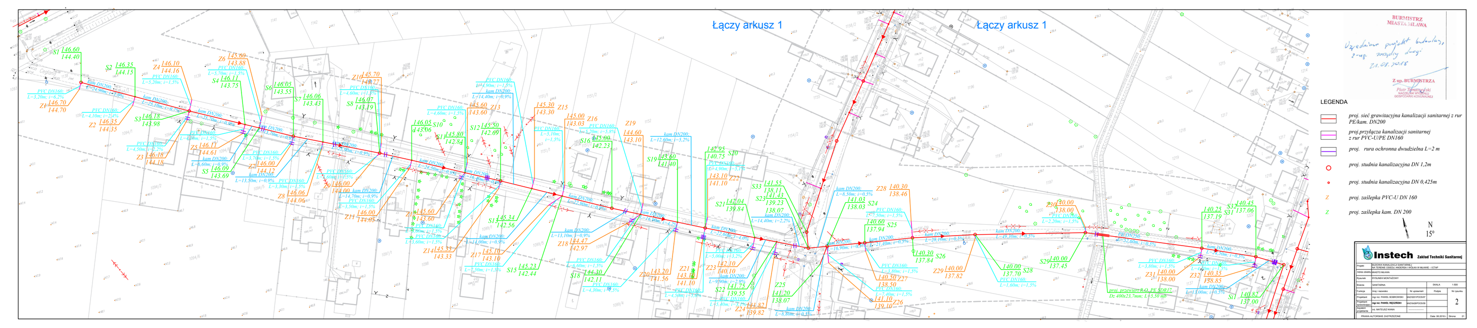

Łączy arkusz 1
Łączy arkusz 1
LEGENDA
Instech