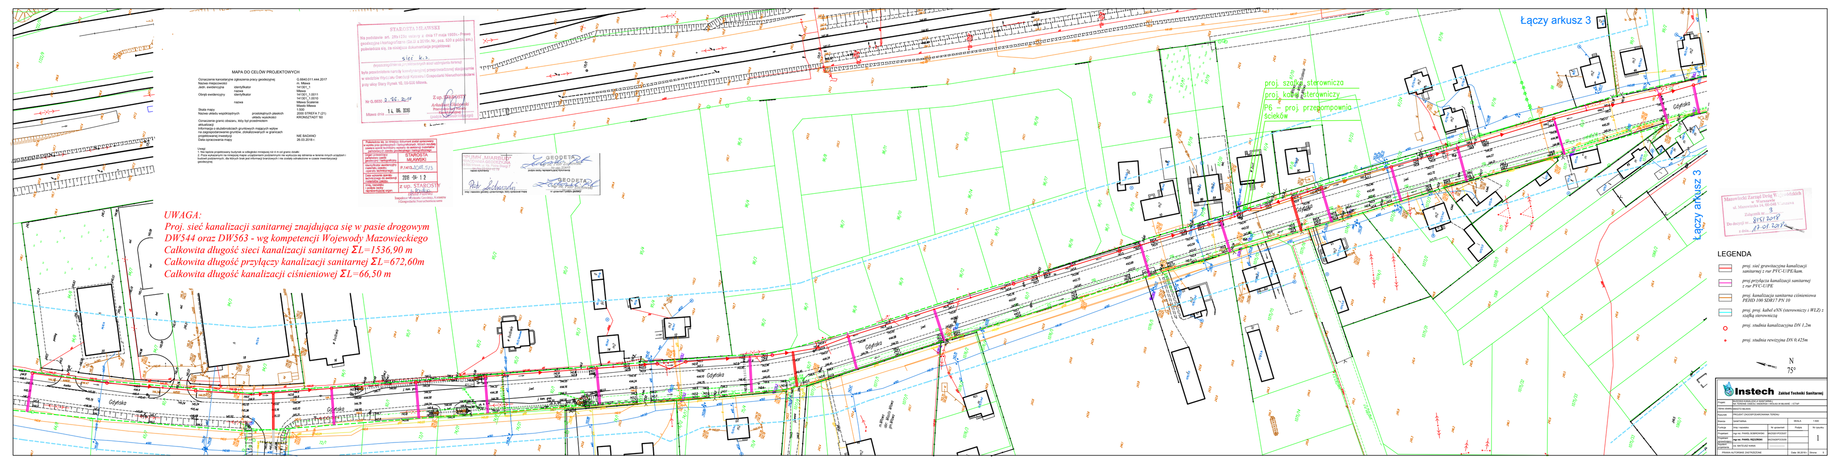
MAPA DO CELÓW PROJEKTOWYCH
UWAGA:
Proj. sieć kanalizacji sanitarnej znajdująca się w pasie drogowym
DW544 oraz DW563 - wg kompetencji Wojewody Mazowieckiego
Całkowita długość sieci kanalizacji sanitarnej ΣL=1536,90 m
Całkowita długość przyłączy kanalizacji sanitarnej ΣL=672,60m
Całkowita długość kanalizacji ciśnieniowej ΣL=66,50 m
Gdyńska
LEGENDA

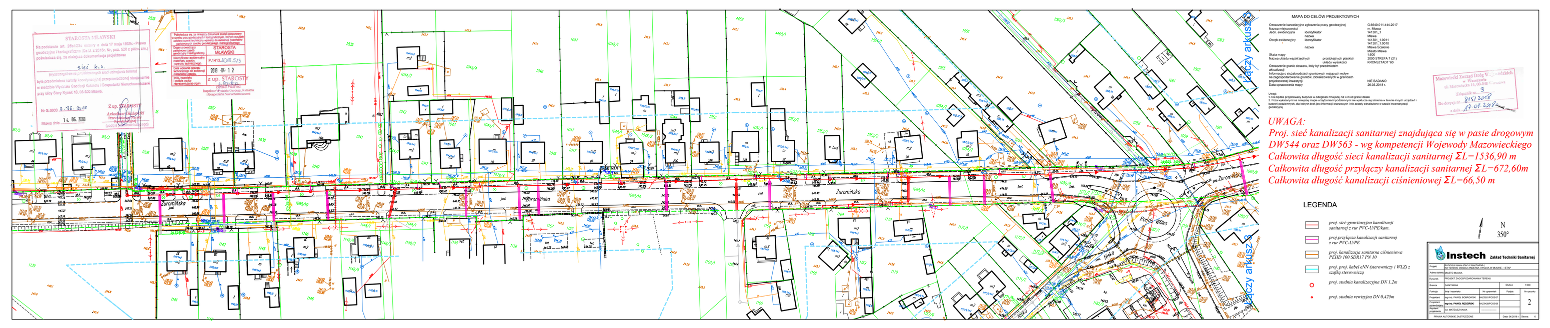
UWAGA:
Proj. sieć kanalizacji sanitarnej znajdująca się w pasie drogowym
DW544 oraz DW563 - wg kompetencji Wojewody Mazowieckiego
Całkowita długość sieci kanalizacji sanitarnej ΣL=1536,90 m
Całkowita długość przyłączy kanalizacji sanitarnej ΣL=672,60m
Całkowita długość kanalizacji ciśnieniowej ΣL=66,50 m
LEGENDA

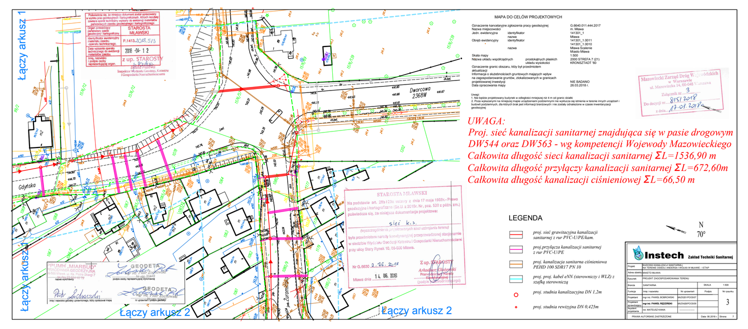
UWAGA:
Proj. sieć kanalizacji sanitarnej znajdująca się w pasie drogowym
DW544 oraz DW563 - wg kompetencji Wojewody Mazowieckiego
Całkowita długość sieci kanalizacji sanitarnej ΣL=1536,90 m
Całkowita długość przyłączy kanalizacji sanitarnej ΣL=672,60m
Całkowita długość kanalizacji ciśnieniowej ΣL=66,50 m
LEGENDA