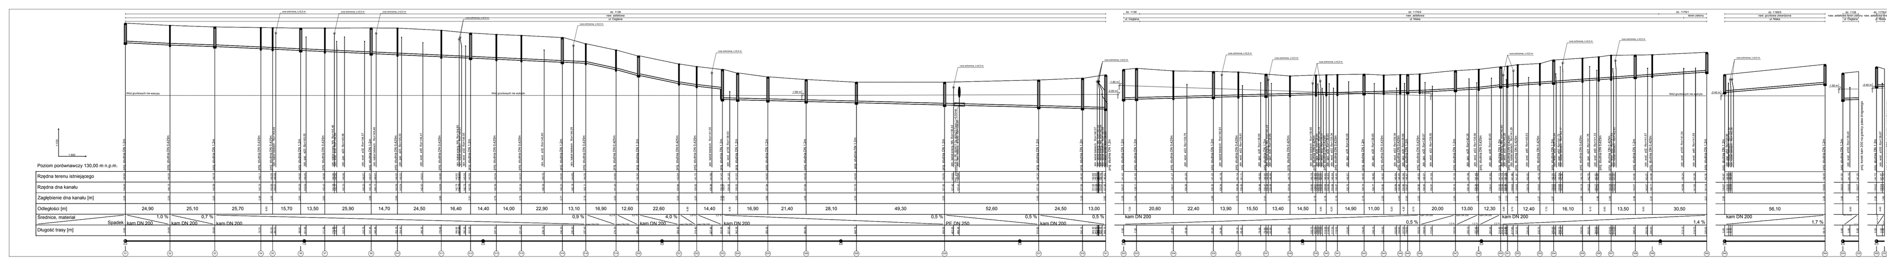

Instech Zakład Techniki Sanitarnej

Projekt	BUDOWA SIECI KANALIZACJI SANITARNEJ NA TERENIE OSIEDLI ANDERSA I WÓLKA W MŁAWIE - I ETAP			
Adres obiektu	MIASTO MŁAWA			
Rysunek	PROFIL PODŁUŻNY SIECI KANALIZACJI SANITARNEJ			
Branża	SANITARNA		SKALA	
Funkcja	Imię i nazwisko	Nr uprawnień	Podpis	Nr rysunku
Projektant	mgr inż. PAWEŁ BOBROWSKI	MAZ/0201/POOS/07		3
Projektant sprawdzający	mgr inż. PAWEŁ RĘDZIŃSKI	MAZ/0428/POOS/09		
Asystent projektanta	inż. MATEUSZ KANIA	-------------------		
PRAWA AUTORSKIE ZASTRZEŻONE			Data: 06.2018 r.	Strona:

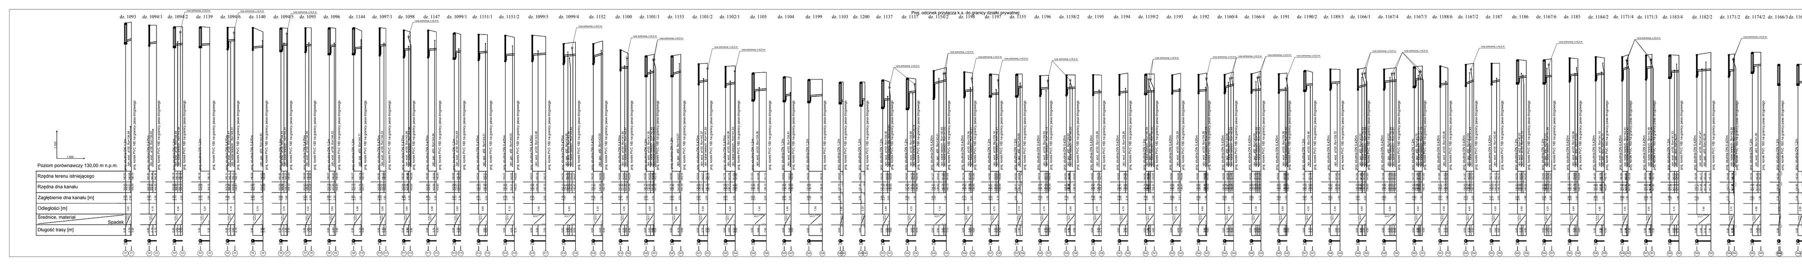

Instech Zakład Techniki Sanitarnej

Projekt	BUDOWA SIECI KANALIZACJI SANITARNEJ NA TERENIE OSIEDLI ANDERSA I WÓLKA W MŁAWIE - I ETAP			
Adres obiektu	MIASTO MŁAWA			
Rysunek	PROFIL PODŁUŻNY PRZYŁĄCZY KANALIZACJI SANITARNEJ			
Branża	SANITARNA		SKALA	
Funkcja	Imię i nazwisko	Nr uprawnień	Podpis	Nr rysunku
Projektant	mgr inż. PAWEŁ BOBROWSKI	MAZ/0201/POOS/07		4
Projektant sprawdzający	mgr inż. PAWEŁ RĘDZIŃSKI	MAZ/0428/POOS/09		
Asystent projektanta	inż. MATEUSZ KANIA	-------------------		
PRAWA AUTORSKIE ZASTRZEŻONE			Data: 06.2018 r.	Strona: