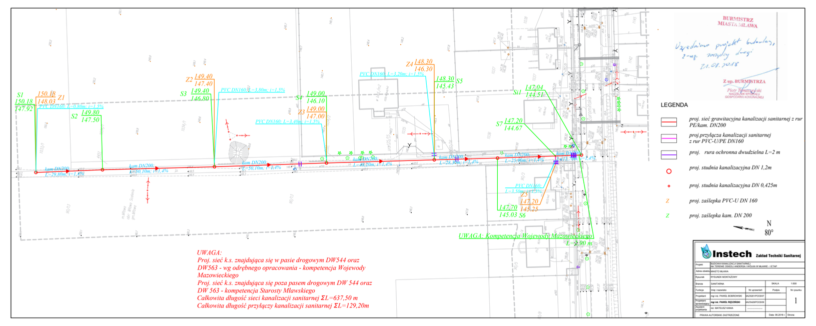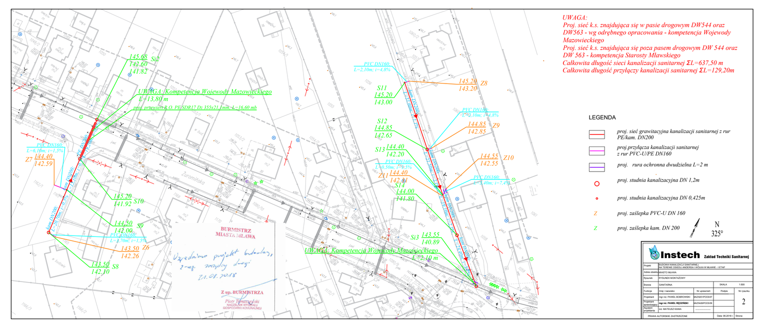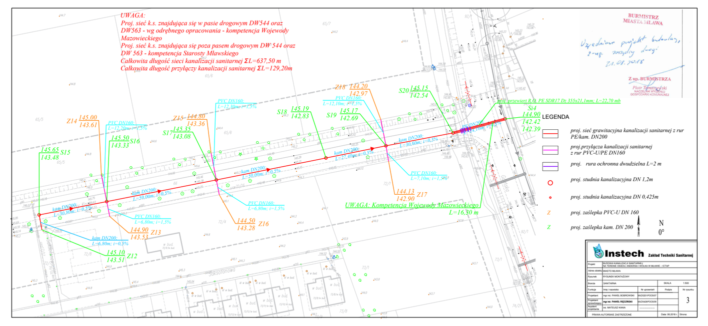
UWAGA:
Proj. sieć k.s. znajdująca się w pasie drogowym DW544 oraz DW563 - wg odrębnego opracowania - kompetencja Wojewody Mazowieckiego
Proj. sieć k.s. znajdująca się poza pasem drogowym DW 544 oraz DW 563 - kompetencja Starosty Mławskiego
Całkowita długość sieci kanalizacji sanitarnej ΣL=637,50 m
Całkowita długość przyłączy kanalizacji sanitarnej ΣL=129,20m
BURMISTRZ MIASTA MŁAWA
Z up. BURMISTRZA
Piotr Tomaszewski
NACZELNIK WYDZIAŁU GOSPODARKI KOMUNALNEJ
LEGENDA
proj. sieć grawitacyjna kanalizacji sanitarnej z rur PE/kam. DN200
proj.przyłącza kanalizacji sanitarnej z rur PVC-U/PE DN160
proj. rura ochronna dwudzielna L=2 m
proj. studnia kanalizacyjna DN 1,2m
proj. studnia kanalizacyjna DN 0,425m
proj. zaślepka PVC-U DN 160
proj. zaślepka kam. DN 200
N 80°
Instech Zakład Techniki Sanitarnej
Projekt: BUDOWA KANALIZACJI SANITARNEJ NA TERENIE OSIEDLI ANDERSA I WÓLKA W MŁAWIE - I ETAP
Adres obiektu: MIASTO MŁAWA
Rysunek: RYSUNEK MONTAŻOWY
Branża: SANITARNA
SKALA 1:500
Projektant: mgr inż. PAWEŁ BOBROWSKI MAZ/0201/POOS/07
Projektant sprawdzający: mgr inż. PAWEŁ RĘDZIŃSKI MAZ/0428/POOS/09
Asystent projektanta: inż. MATEUSZ KANIA
Nr rysunku 1
PRAWA AUTORSKIE ZASTRZEŻONE
Data: 06.2018 r.