


Miasto Mława  
ul. Stary Rynek 19  
06-500 Mława

.....  
inwestor

Mława, 28.02.2019 r.

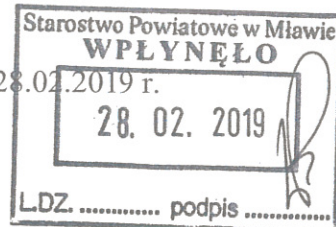

Starosta Mławski  
ul. Władysława Stanisława Reymonta 6  
06-500 Mława

### ZGŁOSZENIE budowy (robót budowlanych)

Ja, niżej podpisany: **Miasto Mława**  
Zamieszkały: **ul. Stary Rynek 19, 06-500 Mława**

stosownie do przepisu art. 30 ust. 1 ustawy z dnia 07 lipca 1994 r. Prawo budowlane zgłaszam zamiar przystąpienia do „Budowa Otwartej Strefy Aktywności w Mławie przy ulicy Okrężnej”. W zakres inwestycji wchodzi:

- montaż kompletu urządzeń siłowni zewnętrznej: biegacz wolnostojący; tai chi duże + tai chi małe; orbitrek wolnostojący; twister + surfer; wioślarz wolnostojący; dla osób niepełnosprawnych – rower do ćwiczeń rąk i nóg; stół do gry w ping ponga; stół do gry w szachy,
- montaż urządzeń tworzących tzw. strefę relaksu ,w której będzie stół do gry w szachy oraz stół do gry w ping ponga,
- montaż czterech ławek, kosza na śmieci oraz czterostanowiskowego stojaka na rowery,
- nasadzenie drzew,

na nieruchomości położonej w Mławie  
przy ulicy: **Okrężnej**, nr ewidencyjny gruntów: **12-469/1**  
Planowany termin rozpoczęcia robót: lipiec 2019 roku.

#### Pouczenie

W zgłoszeniu należy określić rodzaj, zakres i sposób wykonywania robót. W zależności od potrzeb należy dołączyć odpowiednie szkice i rysunki, a także pozwolenia wymagane odrębnymi przepisami. Do wykonania robót budowlanych można przystąpić, jeżeli w terminie 21 dni od dnia doręczenia zgłoszenia właściwy organ nie wniesie sprzeciwu.

#### KLAUZULA INFORMACYJNA O PRZETWARZANIU DANYCH OSOBOWYCH

Na podstawie art. 13 ust. 1 i 2 Rozporządzenia Parlamentu Europejskiego i Rady (UE) 2016/679 z dnia 27 kwietnia 2016 r. w sprawie ochrony osób fizycznych w związku z przetwarzaniem danych osobowych i w sprawie swobodnego przepływu tych

danych oraz uchylecia dyrektywy 95/46/WE (ogólne rozporządzenie o ochronie danych osobowych) – zwanego dalej Rozporządzeniem, informujemy iż:

Administratorem danych osobowych jest Starosta Mławski, z siedzibą w Starostwie Powiatowych, ul. Władysława Stanisława Reymonta 6, 06-500 Mława, adres e-mail: [starostwo@powiatmlawski.pl](mailto:starostwo@powiatmlawski.pl)

W sprawach związanych z Pani/Pana danymi można kontaktować się z Inspektorem Ochrony Danych, a-mail: [iod@powiatmlawski.pl](mailto:iod@powiatmlawski.pl)

Dane osobowe przetwarzane będą w celu realizacji zadań wynikających z niniejszego wniosku oraz podstawie ustawy z dnia 7 lipca 1994 r. Prawo budowlane,

Odbiorcą Pani/ Pana danych osobowych mogą być podmioty przetwarzające dane w naszym imieniu – firmy świadczące usługi utrzymania naszych systemów teleinformatycznych.

Pani/Pana dane osobowe nie będą udostępniane innym odbiorcom, z wyjątkiem upoważnionych na podstawie przepisów prawa. Pani/Pana dane osobowe będą przechowywane przez okres niezbędny dla zrealizowania uprawnienia/celu lub spełnienia obowiązku wynikającego z przepisu prawa w zakresie uprawnień i obowiązków ustawowych starosta, w tym również zgodnie z przepisami dotyczącymi archiwizacji dokumentacji.

Posiada Pani/Pan prawo dostępu do treści swoich danych oraz prawo do ich sprostowania, usunięcia, ograniczenia przetwarzania prawo wniesienia sprzeciwu wobec przetwarzania a także prawo do przenoszenia danych.

W przypadku gdy przetwarzanie danych osobowych odbywa się na podstawie art. 6 ust. 1 lit 1. Rozporządzenia czyli zgody na przetwarzanie danych osobowych ma Pani/Pan prawo do cofnięcia zgody w dowolnym momencie bez wpływu na zgodność z prawem przetwarzania, którego dokonano na podstawie zgody przed jej cofnięciem.

W każdej chwili, Pani/Panu przysługuje również prawo wniesienia skargi do organu nadzorczego jeśli uzna Pani/Pan, iż przetwarzanie danych osobowych narusza przepisy prawa.

Podanie danych osobowych jest dobrowolne, jednakże odmowa ich podania może być równoważna z brakiem możliwości rozpatrzenia wniosku.

Pani/Pana dane nie będą przetwarzane w sposób zautomatyzowany i nie będą profilowane.

MIĘSTO MŁAWA  
Regon 130377830  
NIP 5691760034  
06-500 Mława, ul. Stary Rynek 19

BURMISTRZ MIASTA

Sławomir Kowalewski

podpis zgłaszającego

#### Załączniki:

1. Materiały do zgłoszenia – dokumentacja techniczna.
2. Oświadczenia o posiadanym prawie do dysponowania nieruchomością na cele budowlane.

IRŚ.6740.1.12.2019

Mława 08.07.2019 r.

**Miasto Mława**  
**ul. Stary Rynek 19**  
**06-500 Mława**

Odpowiadając na pismo znak sprawy SFZ.041.5.2019.AM z dnia 01.07.2019 r.,  
(data wpływu 04.07.2019), Starostwo Powiatowe w Mławie Wydział Infrastruktury, Rolnic-  
twa i Środowiska uprzejmie informuje:

Przedstawiony przez Państwa projekt zagospodarowania terenu dot. zmiany lokalizacji  
Otwartej Strefy Aktywności stanowić będzie załącznik do zgłoszenia robót budowlanych z  
dnia 28.02.2019 r., jako rozwiązanie wariantowe.


Nowa lokalizacja uwzględni prośbę mieszkańców Osiedla Piekietko w Mławie.

Nie zwiększa się obszar oddziaływania obiektu, który zamyka się w granicach działki nr  
ewid. 12-469/1.


z up. STAROSTY  
*Cariusz Młowski*  
Dyrektor Wydziału Infrastruktury,  
Rolnictwa i Środowiska

Otrzymują:

1. adresat
  2. a/a
- JG/JG:

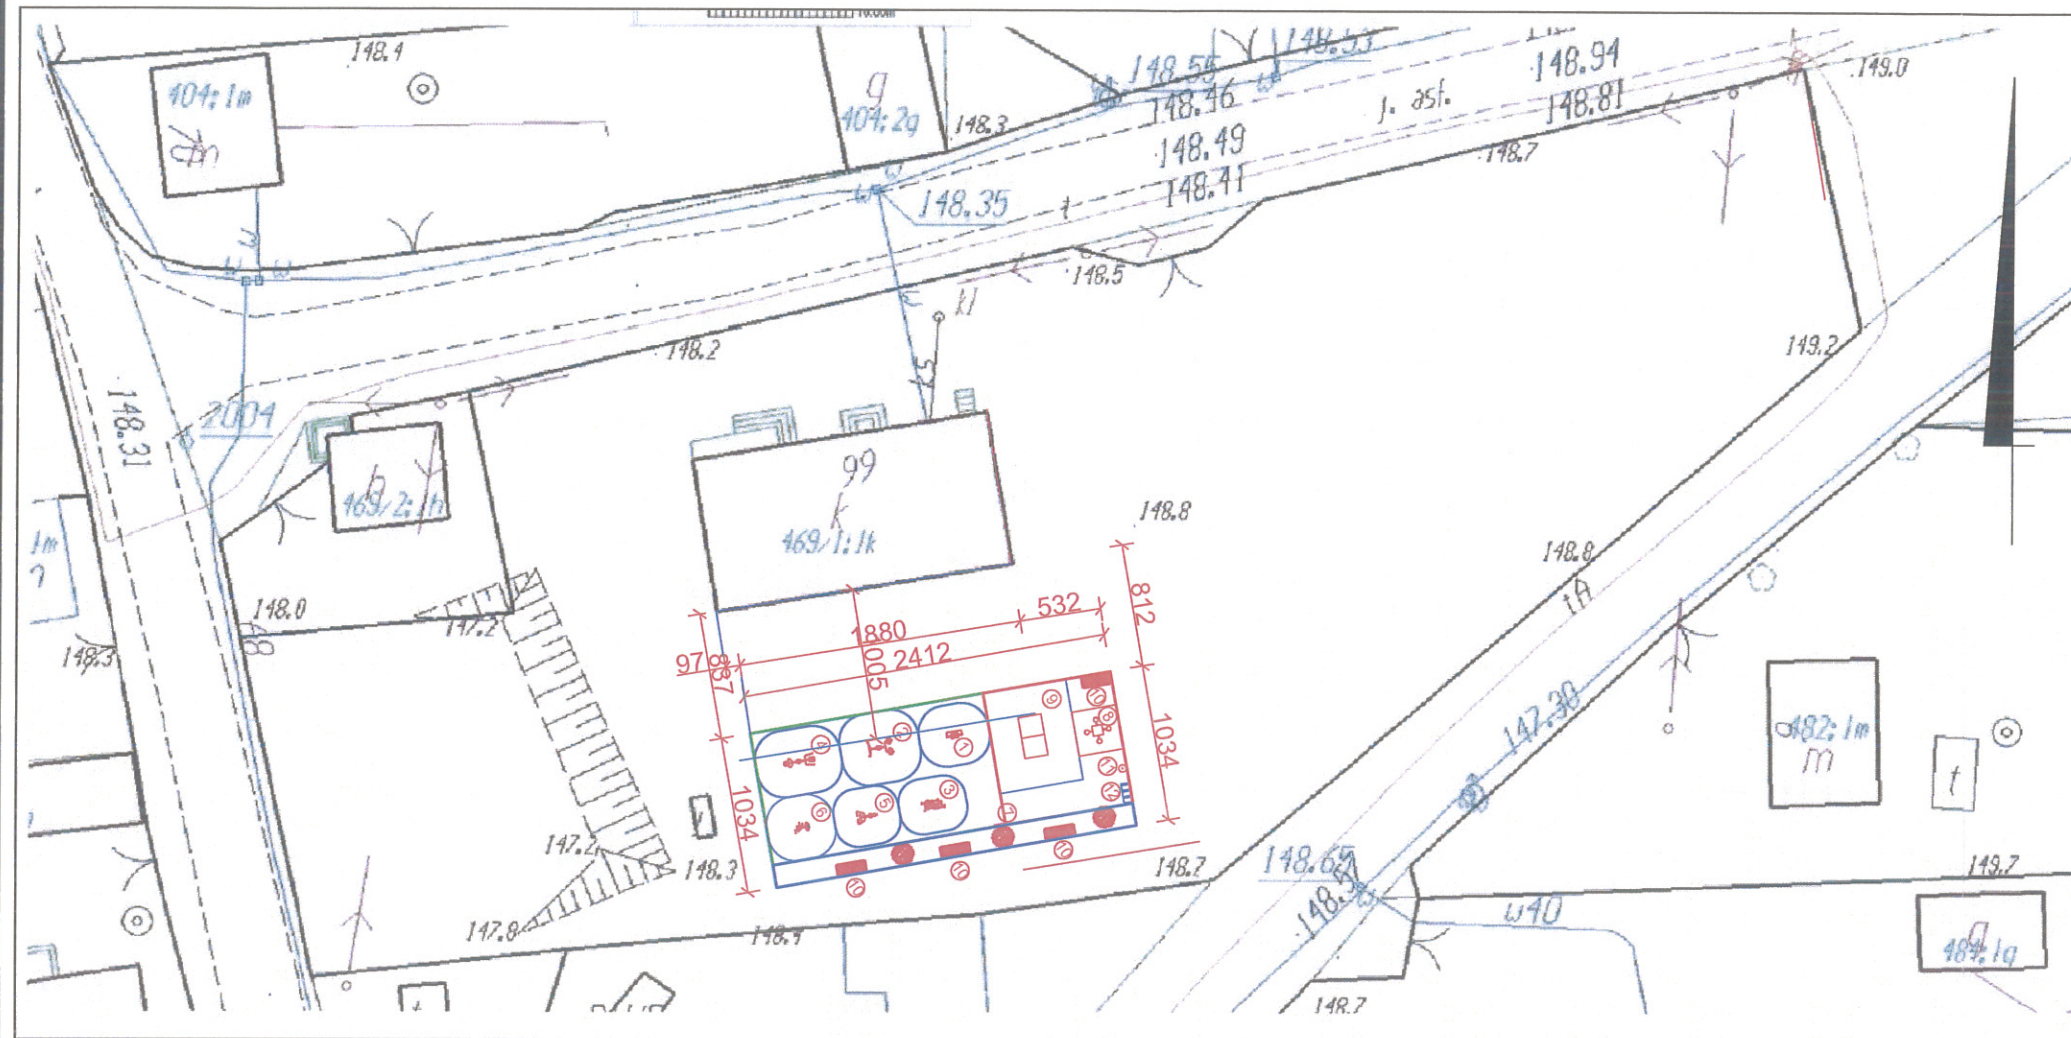

WYMIARY OBSZARU PROJEKTOWANEGO

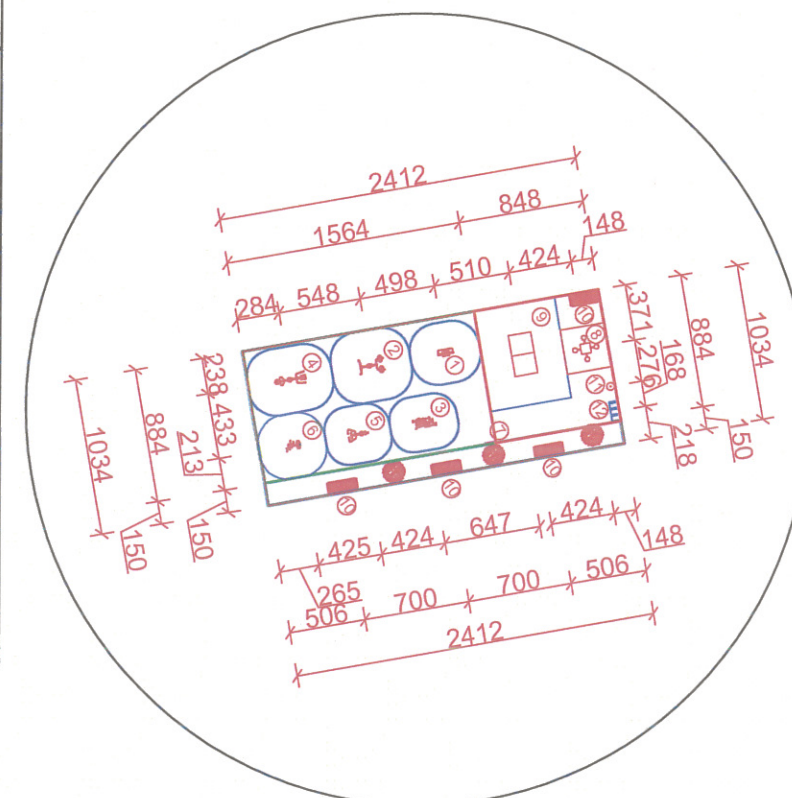

### LEGENDA

- |   |  |   |   |  |                            |
|---|--|---|---|--|----------------------------|
| ① |  | Biegacz wolnostojący                    | ⑩ |  | Ławka                      |
| ② |  | Tai chi duże + tai chi małe             | ⑪ |  | Kosz na odpady             |
| ③ |  | Orbitrek wolnostojący                   | ⑫ |  | Stojak na rowery           |
| ④ |  | Twister + surfer                        | — |  | Obszar siłowni zewnętrznej |
| ⑤ |  | Wioślarz wolnostojący                   | — |  | Obszar strefy relaksu      |
| ⑥ |  | Rower do ćwiczeń rąk i nóg              | ● |  | Nasadzenia - drzewa        |
| ⑦ |  | Tablica informacyjna słowni zewnętrznej |   |  |                            |
| ⑧ |  | Stół do gry w szachy                    |   |  |                            |
| ⑨ |  | Stół do gry w ping ponga                |   |  |                            |

INWESTOR:	Miasto Mława Stary Rynek 19, 06-500 Mława
INWESTYCJA:	BUDOWA OTWARTEJ STREFY AKTYWNOŚCI W MŁAWIE PRZY ULICY OKRĘŻNEJ Mława, ul. Okrężna, dz. nr 12-469/1.



Pracownia projektowa architektoniczno - budowlana  
"PSBUD" mgr inż. Piotr Świrzyński

86-302 Wałdowo Szlacheckie 87 G  
tel. kom. 607-820-777  
e-mail: psbud@interia.pl

NAZWA RYSUNKU:	SKALA:	BRANŻA:
Projekt zagospodarowania terenu	1:500	Arch.-bud.

Projekt budowlany	DATA: 25.02.2019	NR ARKUSZA: PZT.1
-------------------	---------------------	----------------------

FUNKCJA:	AUTOR:	NR UPRAWNIENI	SPECJALNOŚĆ	PODPIS
PROJEKTANT	mgr inż. arch. Radosław Głowacki	8/KPOKK/2015	ARCHITEKTONICZNA	
PROJEKTANT	mgr inż. Piotr Świrzyński	KUP/0130/PWOK/09	KONSTR.-BUDOWL.	