


RZUT PIĘTRA I-ego

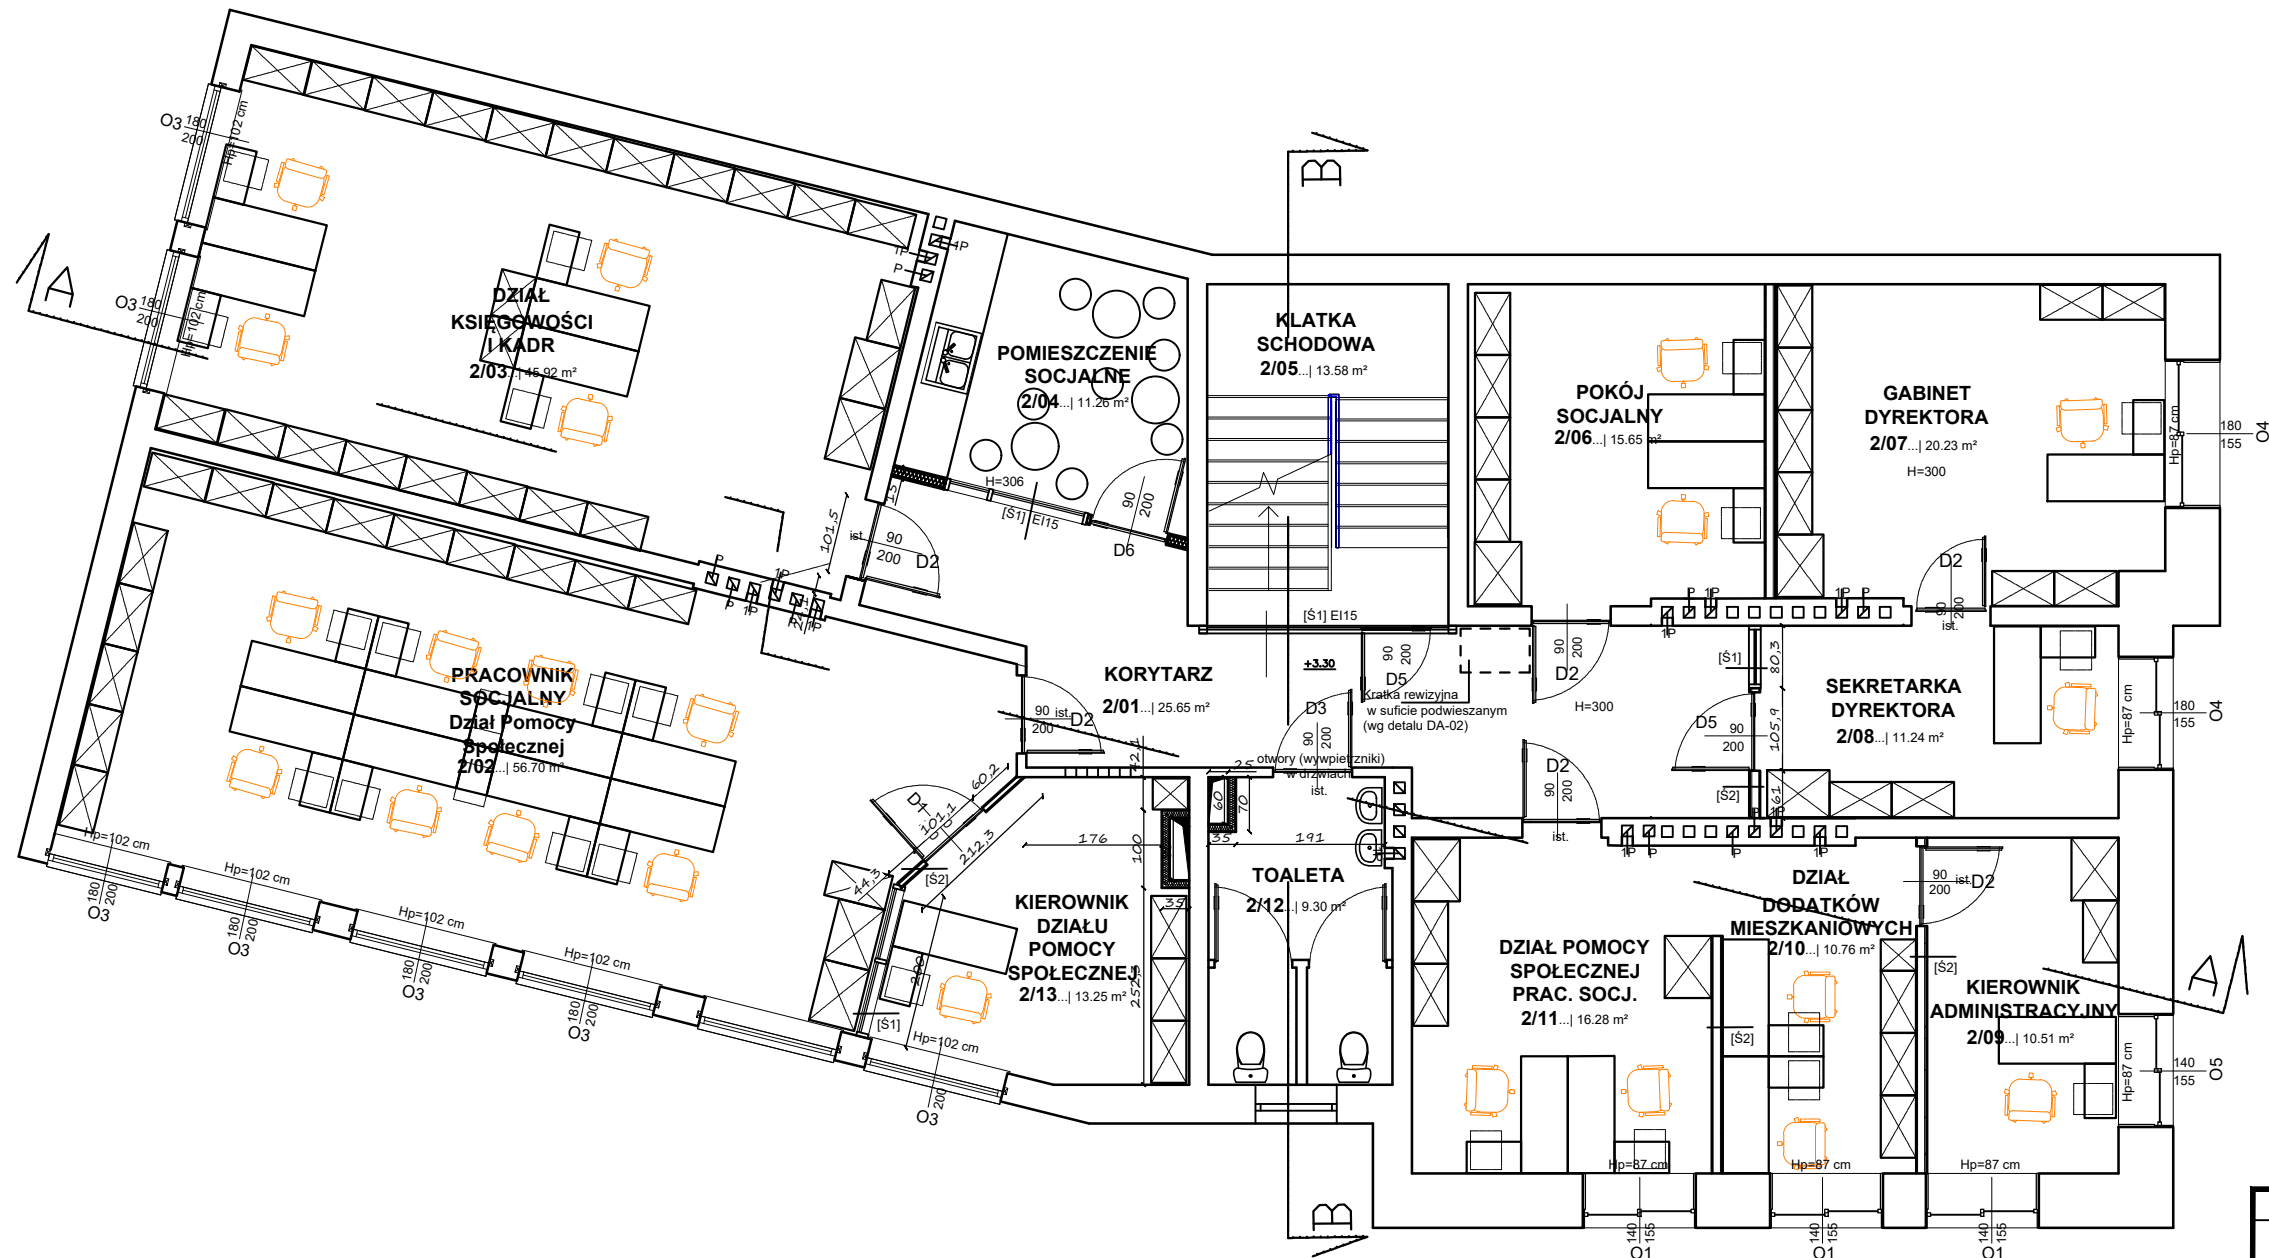

- UWAGI:**
- USTAWIENIE I DRAŻNOŚĆ KANAŁÓW WENTYLACYJNYCH SPRAWDZIĆ ZA POMOCĄ WYKWALIFIKOWANEGO KOMINARZA LUB PROTOKOŁU KOMINIARSKIEGO.
- UWAGA:**
- Wymiary podano w [cm].
 - Rzędne podano w [m] względem poziomu $\pm 0,00$.
 - PD = poziom dołu elementu konstrukcyjnego
 - PG = poziom góry elementu konstrukcyjnego
 - Wymiary zweryfikować na budowie. Nie odmierzając wymiarów z rysunku.
 - Rysunki konstrukcyjne rozpatrywać łącznie z pozostałymi branżami oraz opisem technicznym.
 - Wszystkie ościeżnice zostają powiększone. Wobec tego na budowie sprawdzić dokładnie ościeżnice zaznaczone na rysunku.
 - W przypadku wymiany okien należy również dokładnie zweryfikować okna podobne wg zesatwienia stalarki okiennej.

LEGENDA:

- [---] - kratka rewizyjna w suficie podwieszanym (wg detalu DA-02)
- [S1] - szyby szklane EI 15
- [S2] - ścianka gk (fire) gr. 15 cm [S2]
- [KURTYNA POWIETRZNA] - montaż nowej KP
- [---] - nowa ścianka gk-15 cm
- [---] - nowa aranżacja meblowa (wyposażenie)

Nazwa zadania			
„Zmiana sposobu użytkowania istniejącego budynku usługowego z funkcji oświaty nauki i kultury na funkcje administracji samorządowej (budynek biurowo-administracyjny)			
Usytuowanie			
06-500 Mława, ul. Lelewela 7 (działka o nr ewid. 4066)			
Inwestor			
Miasto Mława ul. Stary Rynek 19, 06-500 Mława			
Projektant:		Podpis	
Nazwa rysunku			
RZUT PIĘTRA I - ego			
Branża		Stadium	
Architektura		PROJEKT	
Data	Skala	Nr rys	Rev.
07.07.2022	1:100	A - 02	00

Wszelkie prawa zastrzeżone © "BP MNGROUP". Kopiowanie lub wykorzystywanie materiałów w całości lub części bez pisemnej zgody "BP MNGROUP MARIOLA WYSZURA" jest zabronione.