


ZESTAWIENIE STOLARKI DRZWIOWEJ WEWNĘTRZNEJ - PIĘTRO

OZNACZENIE	D6 - ŚCIANKA SZKLANA EI15	D4	D3 (ISTNIEJĄCE)
<div>SCHEMAT SKALA 1:100</div> <div>WIDOK OKIEN OD ZEWNĄTRZ</div> <div>"Linia przerywana " linia otworu w murze</div> <div>"2cm " przeźrzeń montażowa</div>			
IŁOŚĆ SZTUK		P - 1 SZTUKA	P - 2 SZTUK
WYMIARY DRZWI	S _o		
	H _o		
WYMIARY OTWORU W MURZE	S _m		
	H _m		
UWAGI		<div>- DREWNIANE</div> <div>- KOLOR -DO UZG. Z INWESTOREM</div> <div>- DRZWI BIUROWE-JEDNOSKRZ.</div> <div>- WEWNĘTRZNE - DREWNIANE</div> <div>- DRZWI WYPOSAŻONE W ZAMEK JEDNOSTRONNY Z OKUCIAMI</div>	<div>- DREWNIANE - SANITARNE (IST.) (drzwi pozostają)</div> <div>należy wykonać w nich otwory zapewniający przepływ 200 cm² przepływu powietrza.</div>

ŚCIANKA Z DRZWIAMI D5

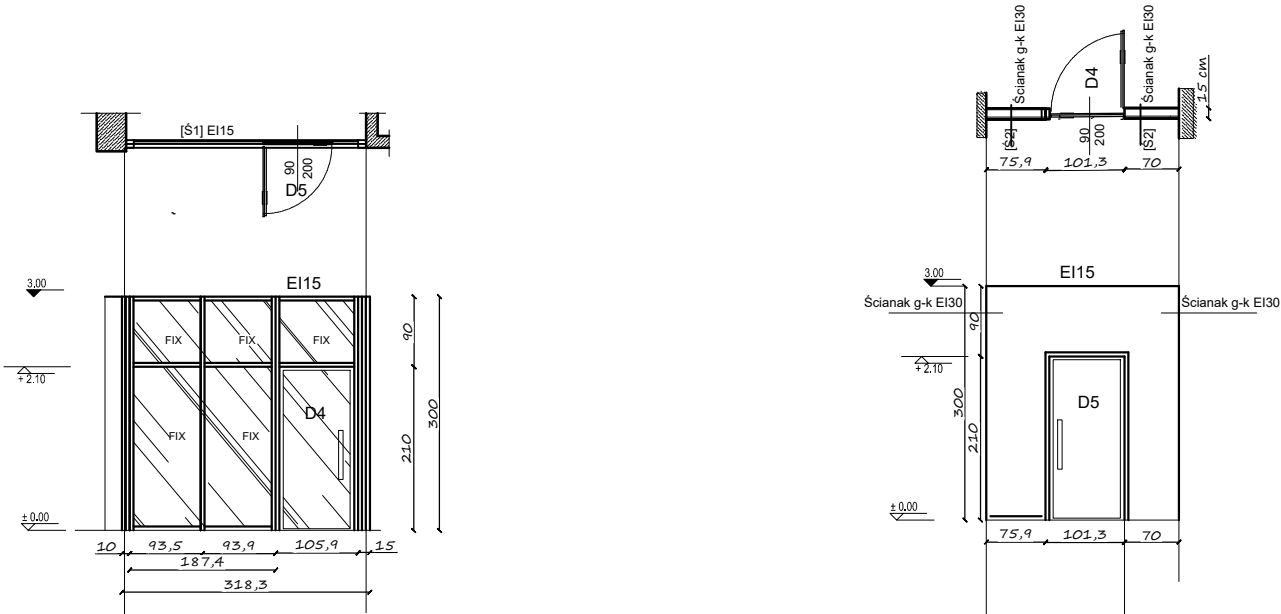

Nazwa zadania			
„Zmiana sposobu użytkowania istniejącego budynku usługowego z funkcji oświaty nauki i kultury na funkcje administracji samorządowej (budynek biurowo-administracyjny)			
Usytuowanie			
06-500 Mława, ul. Lelewela 7 (działka o nr ewid. 4066)			
Inwestor			
Miasto Mława ul. Stary Rynek 19, 06-500 Mława			
Projektant:		Podpis	
Nazwa rysunku			
WYKAZ STOLARKI DRZWIOWEJ - PIĘTRO II			
Branża		Stadium	
Architektura		PROJEKT	
Data	Skala	Nr rys	Rev.
07.07.2022	1:100	A - 013.3	01

Wszelkie prawa zastrzeżone © "BP MNGROUP". Kopiowanie lub wykorzystywanie materiałów w całości lub części bez pisemnej zgody "BP MNGROUP MARIOLA WYSZURA" jest zabronione.