
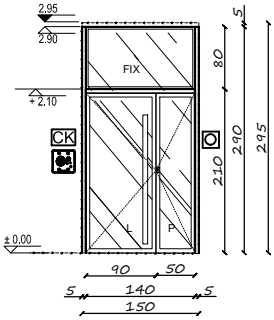
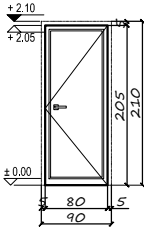
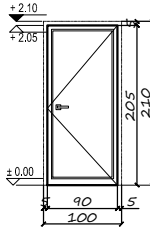
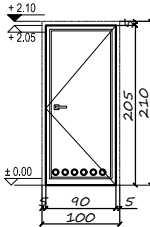
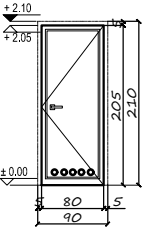
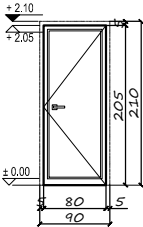
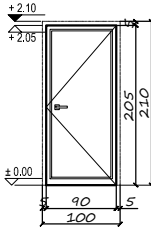


ZESTAWIENIE STOLARKI DRZWIOWEJ WEWNĘTRZNEJ - PARTER

OZNACZENIE		D1	D2 P.POŻ	D3 P.POŻ	D3 (ISTNIEJĄCE)	D6 (ISTNIEJĄCE)	D4	D1
SCHEMAT SKALA 1:100 WIDOK OKIEN OD ZEWNĄTRZ "Linia przerywana " linia otworu w murze "2cm " przestrzeń montażowa								
		{DOKŁADNY OPIS W BRANŻY ELEKTRYCZNEJ}	L - 1 SZTUKA	L - 1 SZTUKA	P - 2 SZTUK	P - 1 SZTUK	P - 1 SZTUKA	P - 1 SZTUKA
ILOŚĆ SZTUK		1	1	1			1	1
WYMIARY DRZWI	S _o	90+50 [140]	80	90			80	90
	H _o	210+80 [290]	205	205			205	205
WYMIARY OTWORU W MURZE	S _m	150	90	100			90	100
	H _m	295	210	210			210	210
UWAGI		- ALUMINIOWA - KOLOR RAL 9005 - DRZWI DWUSZYDŁOWE - SAMOZAMYKACZE - FASADA TRZYSZYBOWA min. U=1,1 [W/m²K] - KONTROLA DOSTĘPU, - DRZWI EI60	- METALOWE - WEWNĘTRZNE (DO PIWNICY) - DRZWI SZCZELNE - DRZWI EI30	- METALOWE - WEWNĘTRZNE (DO SERWEROWNI) - DRZWI SZCZELNE - DRZWI EI30 KLASY C	- DREWNIANE - SANITARNE (IST.) (drzwi pozostają) należy wykonać w nich otwory zapewniający przepływ 200 cm² przepływu powietrza.	- DREWNIANE - PORZĄ. IST. (drzwi pozostają) należy wykonać w nich otwory zapewniający przepływ 200 cm² przepływu powietrza.	- DREWNIANE - KOLOR -DO UZG. Z INWESTOREM - DRZWI BIUROWE-JEDNOSKRZ. - WEWNĘTRZNE - DREWNIANE - DRZWI WYPOSAŻONE W ZAMEK JEDNOSTRONNY Z OKUCIAMI	- DREWNIANE - KOLOR -DO UZG. Z INWESTOREM - DRZWI BIUROWE-JEDNOSKRZ. - WEWNĘTRZNE - DREWNIANE - DRZWI WYPOSAŻONE W ZAMEK JEDNOSTRONNY Z OKUCIAMI

ŚCIANKA EI 30 - OBUDOWA KLATKI SCHODOWEJ

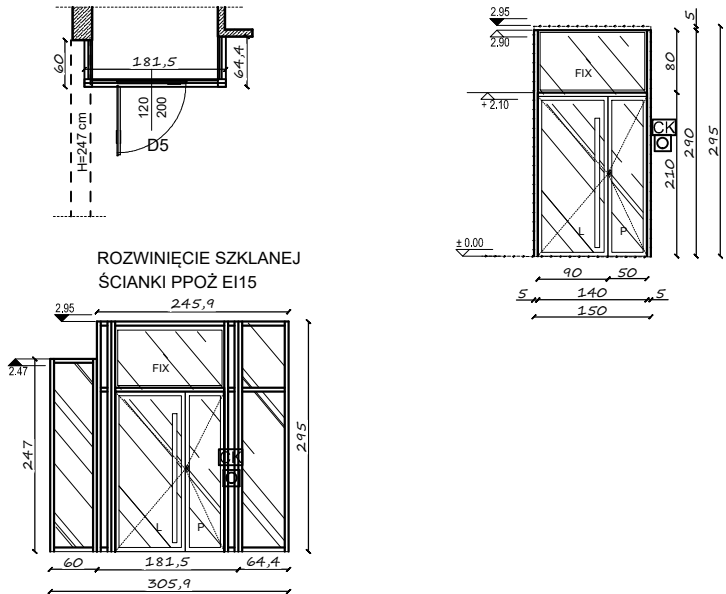

Nazwa zadania			
„Zmiana sposobu użytkowania istniejącego budynku usługowego z funkcji oświaty nauki i kultury na funkcje administracji samorządowej (budynek biurowo-administracyjny)			
Usytuowanie			
06-500 Mława, ul. Lelewela 7 (działka o nr ewid. 4066)			
Inwestor			
Miasto Mława ul. Stary Rynek 19, 06-500 Mława			
Projektant:		Podpis	
Nazwa rysunku			
WYKAZ STOLARKI DRZWIOWEJ - PARTER			
Branża		Stadium	
Architektura		PROJEKT	
Data	Skala	Nr rys	Rev.
07.07.2022	1:100	A - 013.1	01

Wszelkie prawa zastrzeżone © "BP MNGROUP". Kopiowanie lub wykorzystywanie materiałów w całości lub części bez pisemnej zgody "BP MNGROUP MARIOLA WYSZURA" jest zabronione.