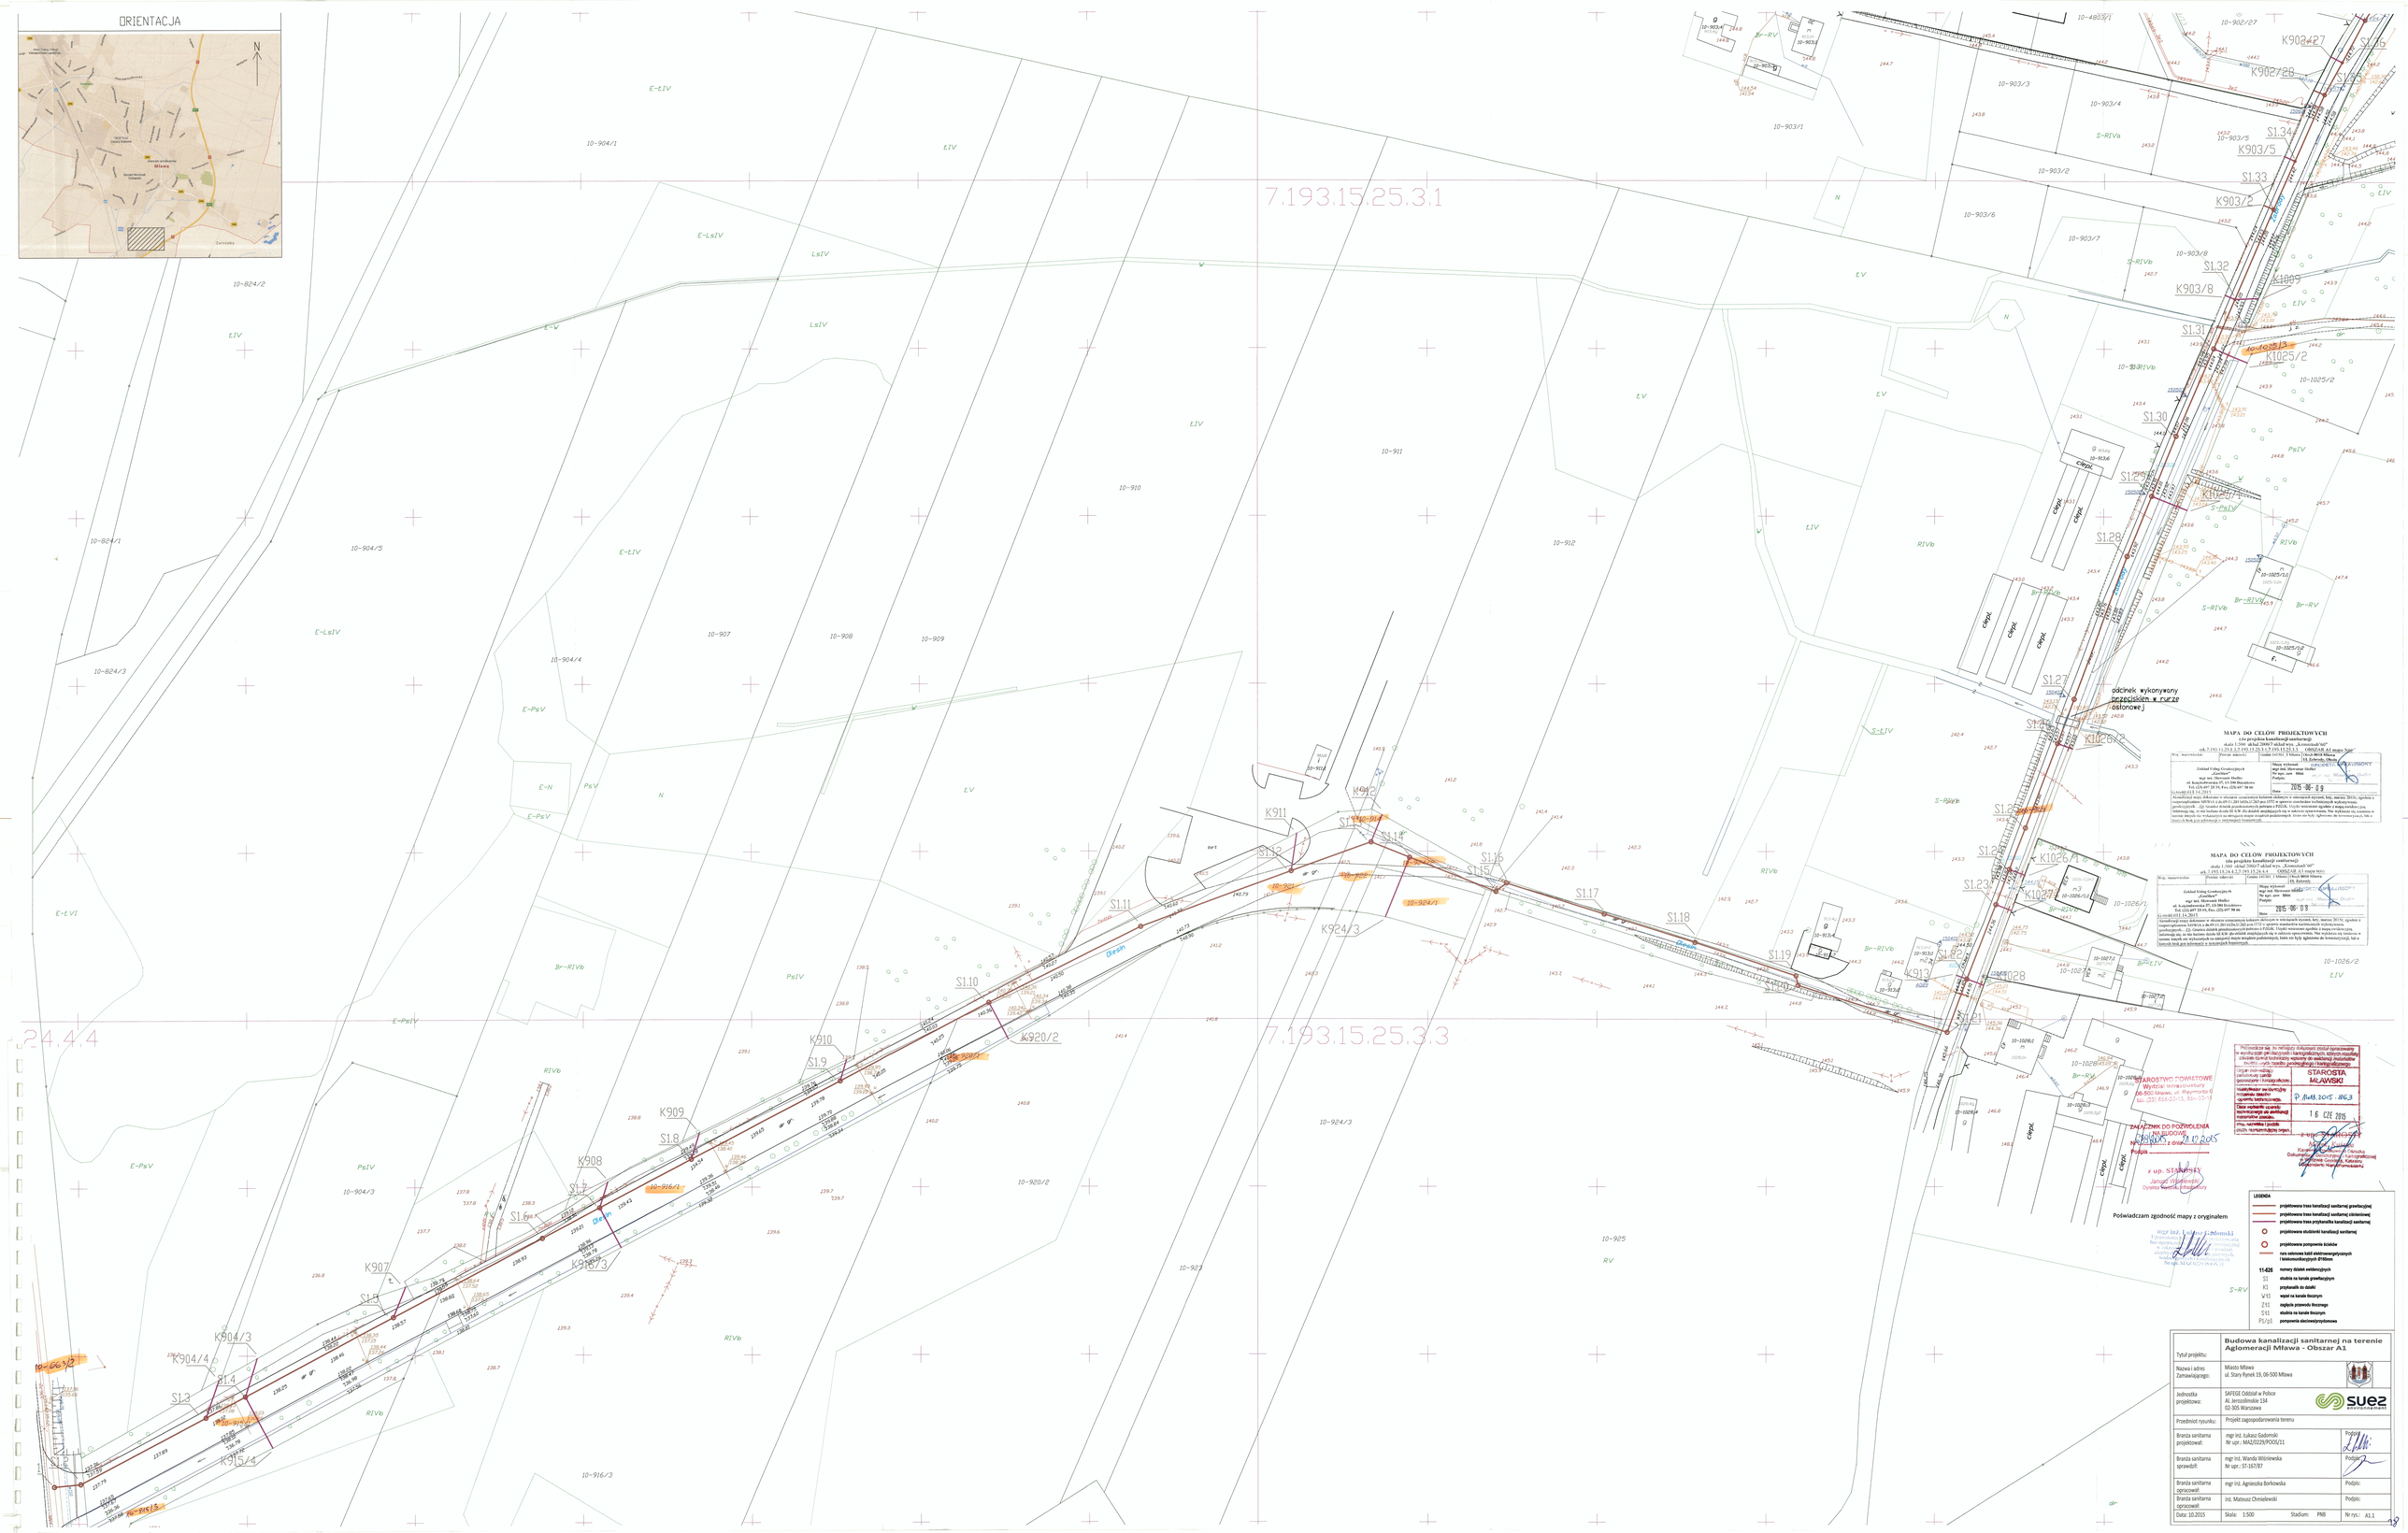
ORIENTACJA
N
Mława
7.193.15.25.3.1
7.193.15.25.3.3
odcinek wykonywany przecisków w rurze osłonowej
S1.1
S1.2
S1.3
S1.4
S1.5
S1.6
S1.7
S1.8
S1.9
S1.10
S1.11
S1.12
S1.13
S1.14
S1.15
S1.16
S1.17
S1.18
S1.19
S1.20
S1.21
S1.22
S1.23
S1.24
S1.25
S1.26
S1.27
S1.28
S1.29
S1.30
S1.31
S1.32
S1.33
S1.34
K903/27
K902/28
K903/5
K903/2
K903/8
K1025/2
K1026/1
K1026/2
K1028
K913
K911
K910
K909
K908
K907
K904/3
K904/4
K920/2
K924/3
K1026/3
K1026/4
