ORIENTACJA

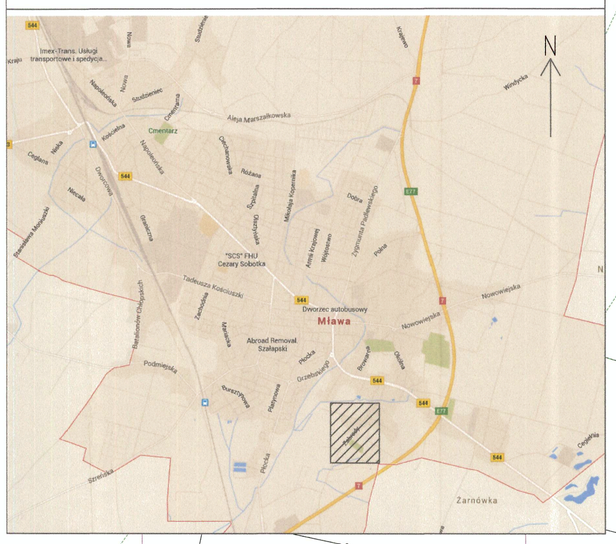

MAPA DO CELÓW PROJEKTOWYCH

(do projektu kanalizacji sanitarnej)

skala 1:500 układ 2000/7 układ wys. „Kronsztadt'60"

ark. 7.193.15.25.1.1,7.193.15.25.1.2,7.193.15.25.1.3,7.193.15.25.1.4 OBSZAR A1 mapa 4(6)

Woj.: mazowieckie	Powiat: mławski	Gmina 141301_1 Mława	Obręb 0010 Mława Ul. Zabrody

Zakład Usług Geodezyjnych „GeoSław" mgr inż. Sławomir Hoffer ul. Księżodworska 37, 13-200 Działdowo Tel. (23) 697 25 19, Fax. (23) 697 50 66

Mapę wykonał: mgr inż. Sławomir Hoffer Nr upr. zaw 8866 Podpis: Data 2015 -06- 09

BIEGŁY UPRAWNIONY mgr inż. Sławomir Hoffer Nr 8866

G.6040.011.14.2015

Aktualizacji mapy dokonano w obszarze oznaczonym kolorem zielonym w miesiącach styczeń, luty, marzec 2015r; zgodnie z rozporządzeniem MSWiA z dn.09.11.2011r(Dz.U.363 poz.1572 w sprawie standardów technicznych wykonywania geodezyjnych ...[]). Granice działek przedmiotowych pobrano z PZGiK. Użytki wniesiono zgodnie z mapą ewidencyjną. Informuje się, że nie badano działu III KW dla działek znajdujących się w zakresie opracowania. Nie wyklucza się istnienia w terenie innych nie wykazanych na niniejszej mapie urządzeń podziemnych, które nie były zgłoszone do inwentaryzacji, lub o których brak jest informacji w materiałach branżowych.

STAROSTWO POWIATOWE Wydział Infrastruktury 06-500 Mława ul. Reymonta 6 tel. (23) 655-29-13, 654-33-11

ZAŁĄCZNIK DO POZWOLENIA NA BUDOWĘ Nr 639.2015 z dnia 21.12.2015

Podpis

z up. STAROSTY Janusz Wiśniewski Dyrektor Wydziału Infrastruktury

Poświadcza się, że niniejszy dokument został opracowany w wyniku prac geodezyjnych i kartograficznych, których rezultaty zawarte w/w tut. techniczny wpisany do ewidencji materiałów Państwowego zasobu geodezyjnego i kartograficznego

Organ administracji państwowej zasobu geodezyjnego i kartograficznego	STAROSTA MŁAWSKI
Identyfikator ewidencyjny materiału zasobu sporządzonego	P.1413.2015.863
Data wpisania operatu technicznego do ewidencji materiałów zasobu	16 CZE 2015
Imię, nazwisko i podpis osoby reprezentującej organ	z up. STAROSTY Marek Kwiatkowski Kierownik Powiatowego Ośrodka Dokumentacji Geodezyjnej i Kartograficznej w Wydziale Geodezji, Katastru i Gospodarki Nieruchomościami

Poświadczam zgodność mapy z oryginałem

mgr inż. Łukasz Gadomski Biegły Uprawniony w zakresie Geodezyjnych, Inżynieryjno-Kartograficznych Nr upr. MAZ/0229/POOS/11

LEGENDA

- projektowana trasa kanalizacji sanitarnej grawitacyjnej
- projektowana trasa kanalizacji sanitarnej ciśnieniowej
- projektowana trasa przykanalika kanalizacji sanitarnej
- projektowane studzienki kanalizacji sanitarnej
- projektowane pompownie ścieków
- rura osłonowa kabli elektroenergetycznych i telekomunikacyjnych Ø160mm
- 11-626 numery działek ewidencyjnych
- S1 studnia na kanale grawitacyjnym
- K1 przykanalik do działki
- Wt1 węzeł na kanale tłocznym
- Zt1 zagięcie przewodu tłocznego
- St1 studnia na kanale tłocznym
- P1/p1 pompownia sieciowa/przydomowa

Tytuł projektu:	**Budowa kanalizacji sanitarnej na terenie Aglomeracji Mława - Obszar A1**
Nazwa i adres Zamawiającego:	Miasto Mława ul. Stary Rynek 19, 06-500 Mława
Jednostka projektowa:	SAFEGE Oddział w Polsce Al. Jerozolimskie 134 02-305 Warszawa
Przedmiot rysunku:	Projekt zagospodarowania terenu
Branża sanitarna projektował:	mgr inż. Łukasz Gadomski Nr upr.: MAZ/0229/POOS/11 — Podpis:
Branża sanitarna sprawdził:	mgr inż. Wanda Wiśniewska Nr upr.: ST-167/87 — Podpis:
Branża sanitarna opracował:	mgr inż. Agnieszka Borkowska — Podpis:
Branża sanitarna opracował:	inż. Mateusz Chmielewski — Podpis:
Data: 10.2015	Skala: 1:500 Stadium: PNB — Nr rys.: A1.2

7.193.15.25.1.4