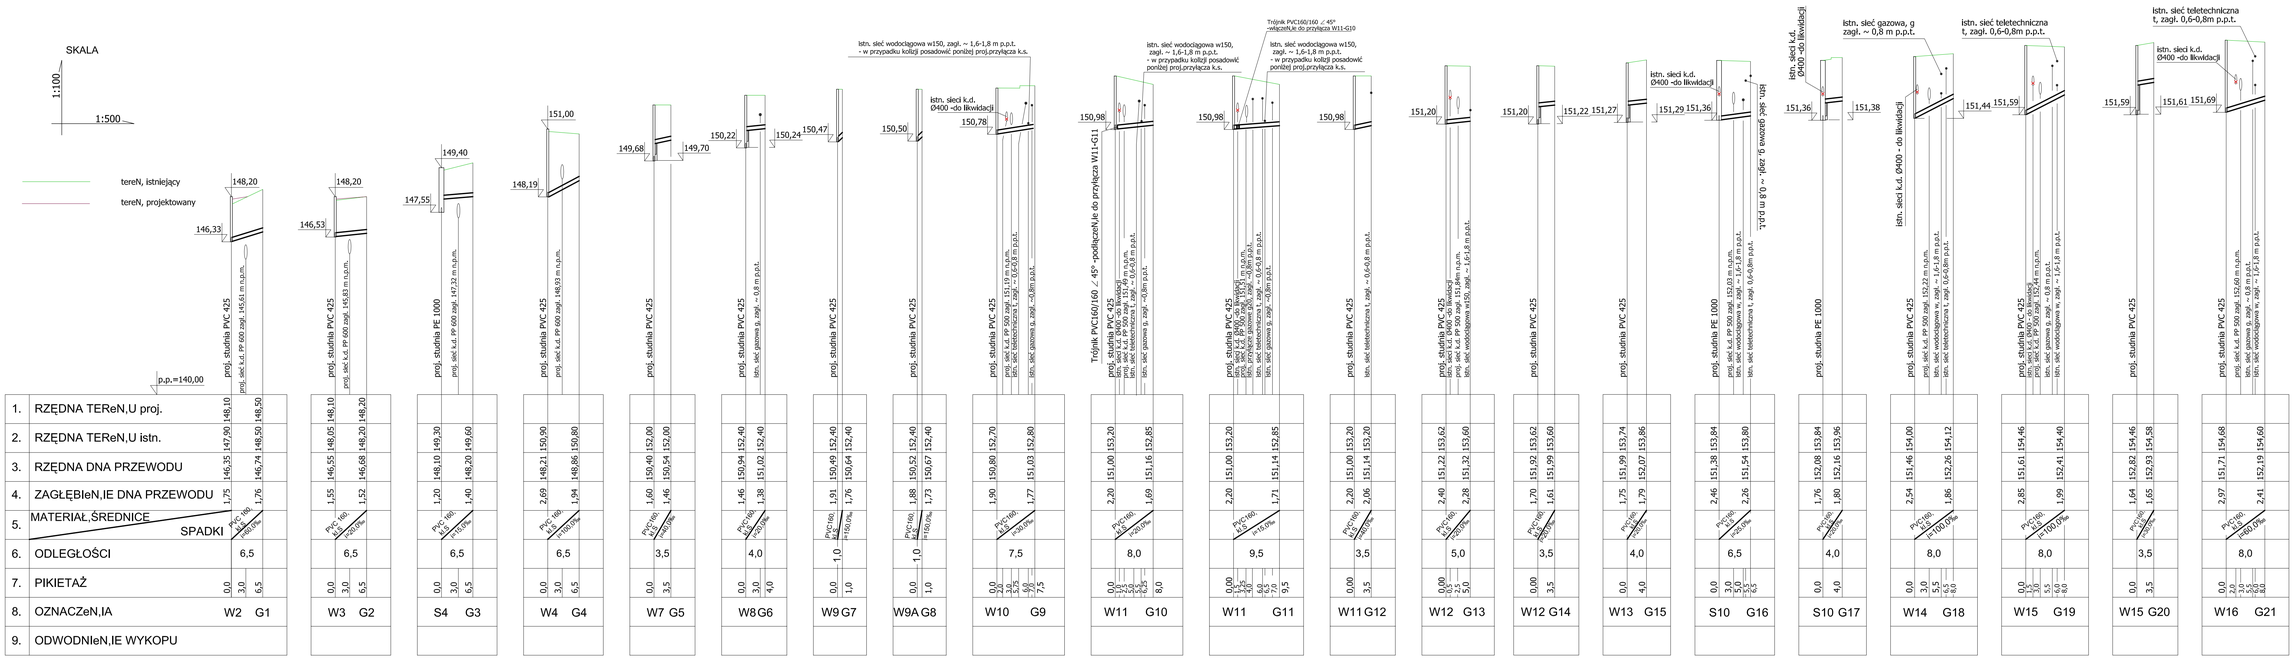

SIECI K.S. I K.D. WRAZ Z PRZYŁĄCZAMI W ULICACH: DZIERZGOWSKIEJ, REJA, DALEKIEJ I PROJEKTOWANEJ V Z ODWODNIENIEM DROGI KRAJOWEJ NR 50 I SIECI NA OSIEDLU ZACISZE W MŁAWIE

BRANŻA: SANITARNA | SKALA: 1:100 | NUMER RYSUNKU: 10.

PROFIL PODŁUŻNY PRZYKANALIKÓW KANALIZACJI SANITARNEJ

INWESTOR: GMINA MIEJSKA MŁAWA, 06-500 MŁAWA, UL. STARY RYNEK 19

STADIUM: PROJEKT BUDOWLANY

PROJEKTOWAŁ: MGR INŻ. DARIUSZ MACHOWSKI

SPRAWDZIŁ: TECH. ANDRZEJ JĘDRZEJEWSKI

BIURO PROJEKTÓW JM
JOANNA MACHOWSKA
UL. KS. JERZEGO POPIEŁUSZKI 2
TEL. 24 620 97 01, 609 970 970

PODPIS PROJEKTANTA: MGR INŻ. DARIUSZ MACHOWSKI
NR UPR.: WA - 5000/01

PODPIS RZECZOZNAWCY:

SPIS TREŚCI: LIPIEC 2007R