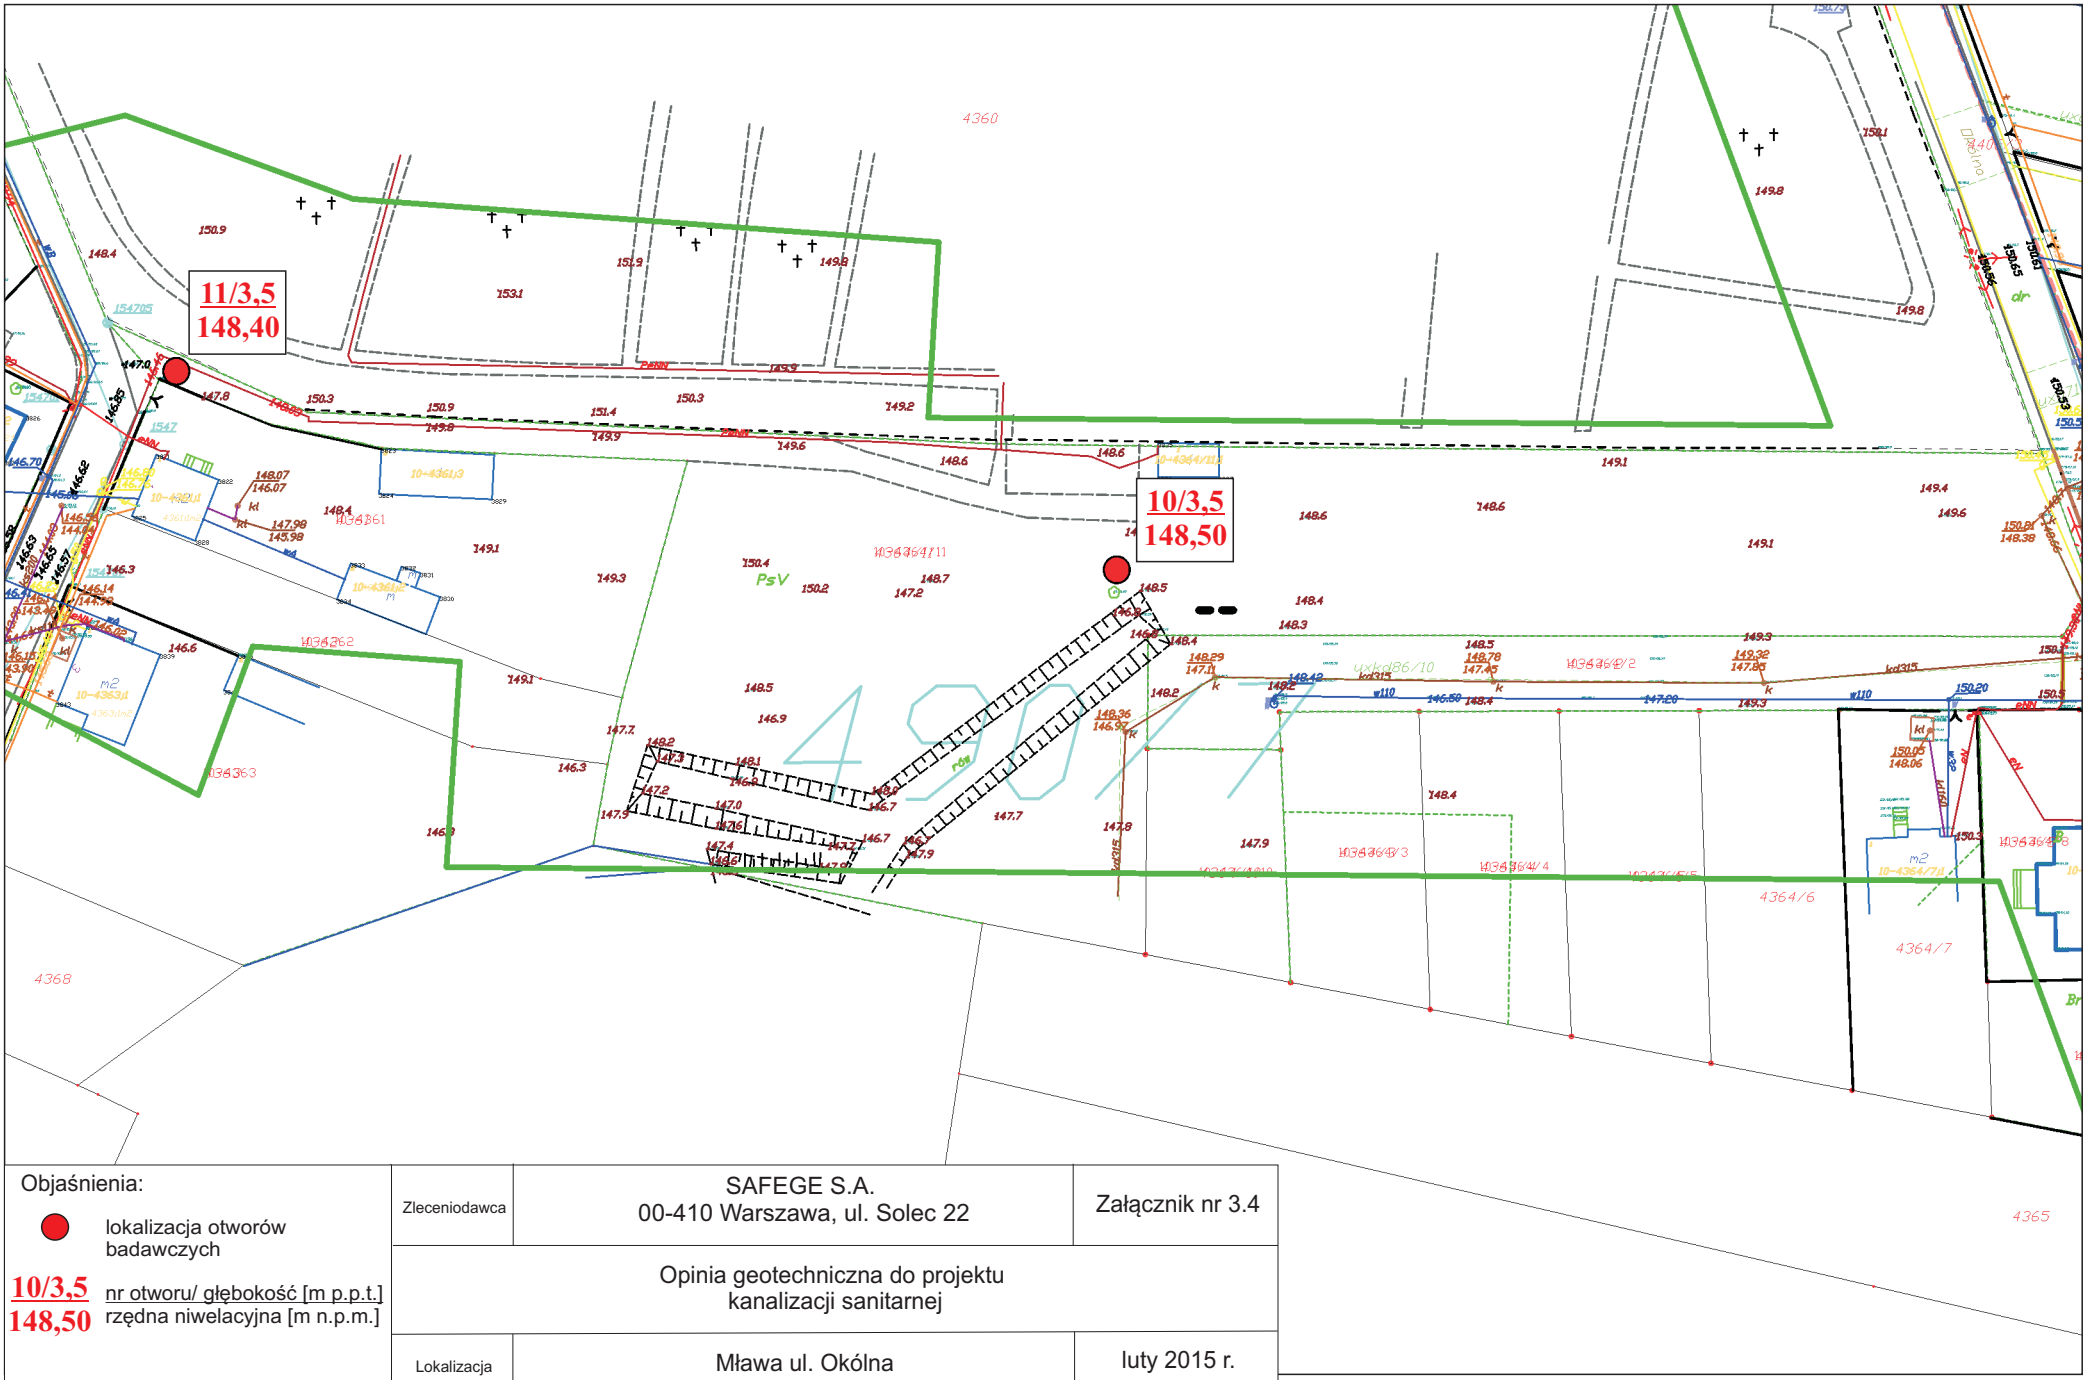

Objaśnienia:

lokalizacja otworów badawczych

10/3,5 — nr otworu/ głębokość [m p.p.t.]

148,50 — rzędna niwelacyjna [m n.p.m.]

Zleceniodawca	SAFEGE S.A. 00-410 Warszawa, ul. Solec 22		Załącznik nr 3.4
Opinia geotechniczna do projektu kanalizacji sanitarnej			
Lokalizacja	Mława ul. Okólna		luty 2015 r.
Opracowała	mgr inż.A.Rzempowska	Mapa dokumentacyjna	Skala 1:1000