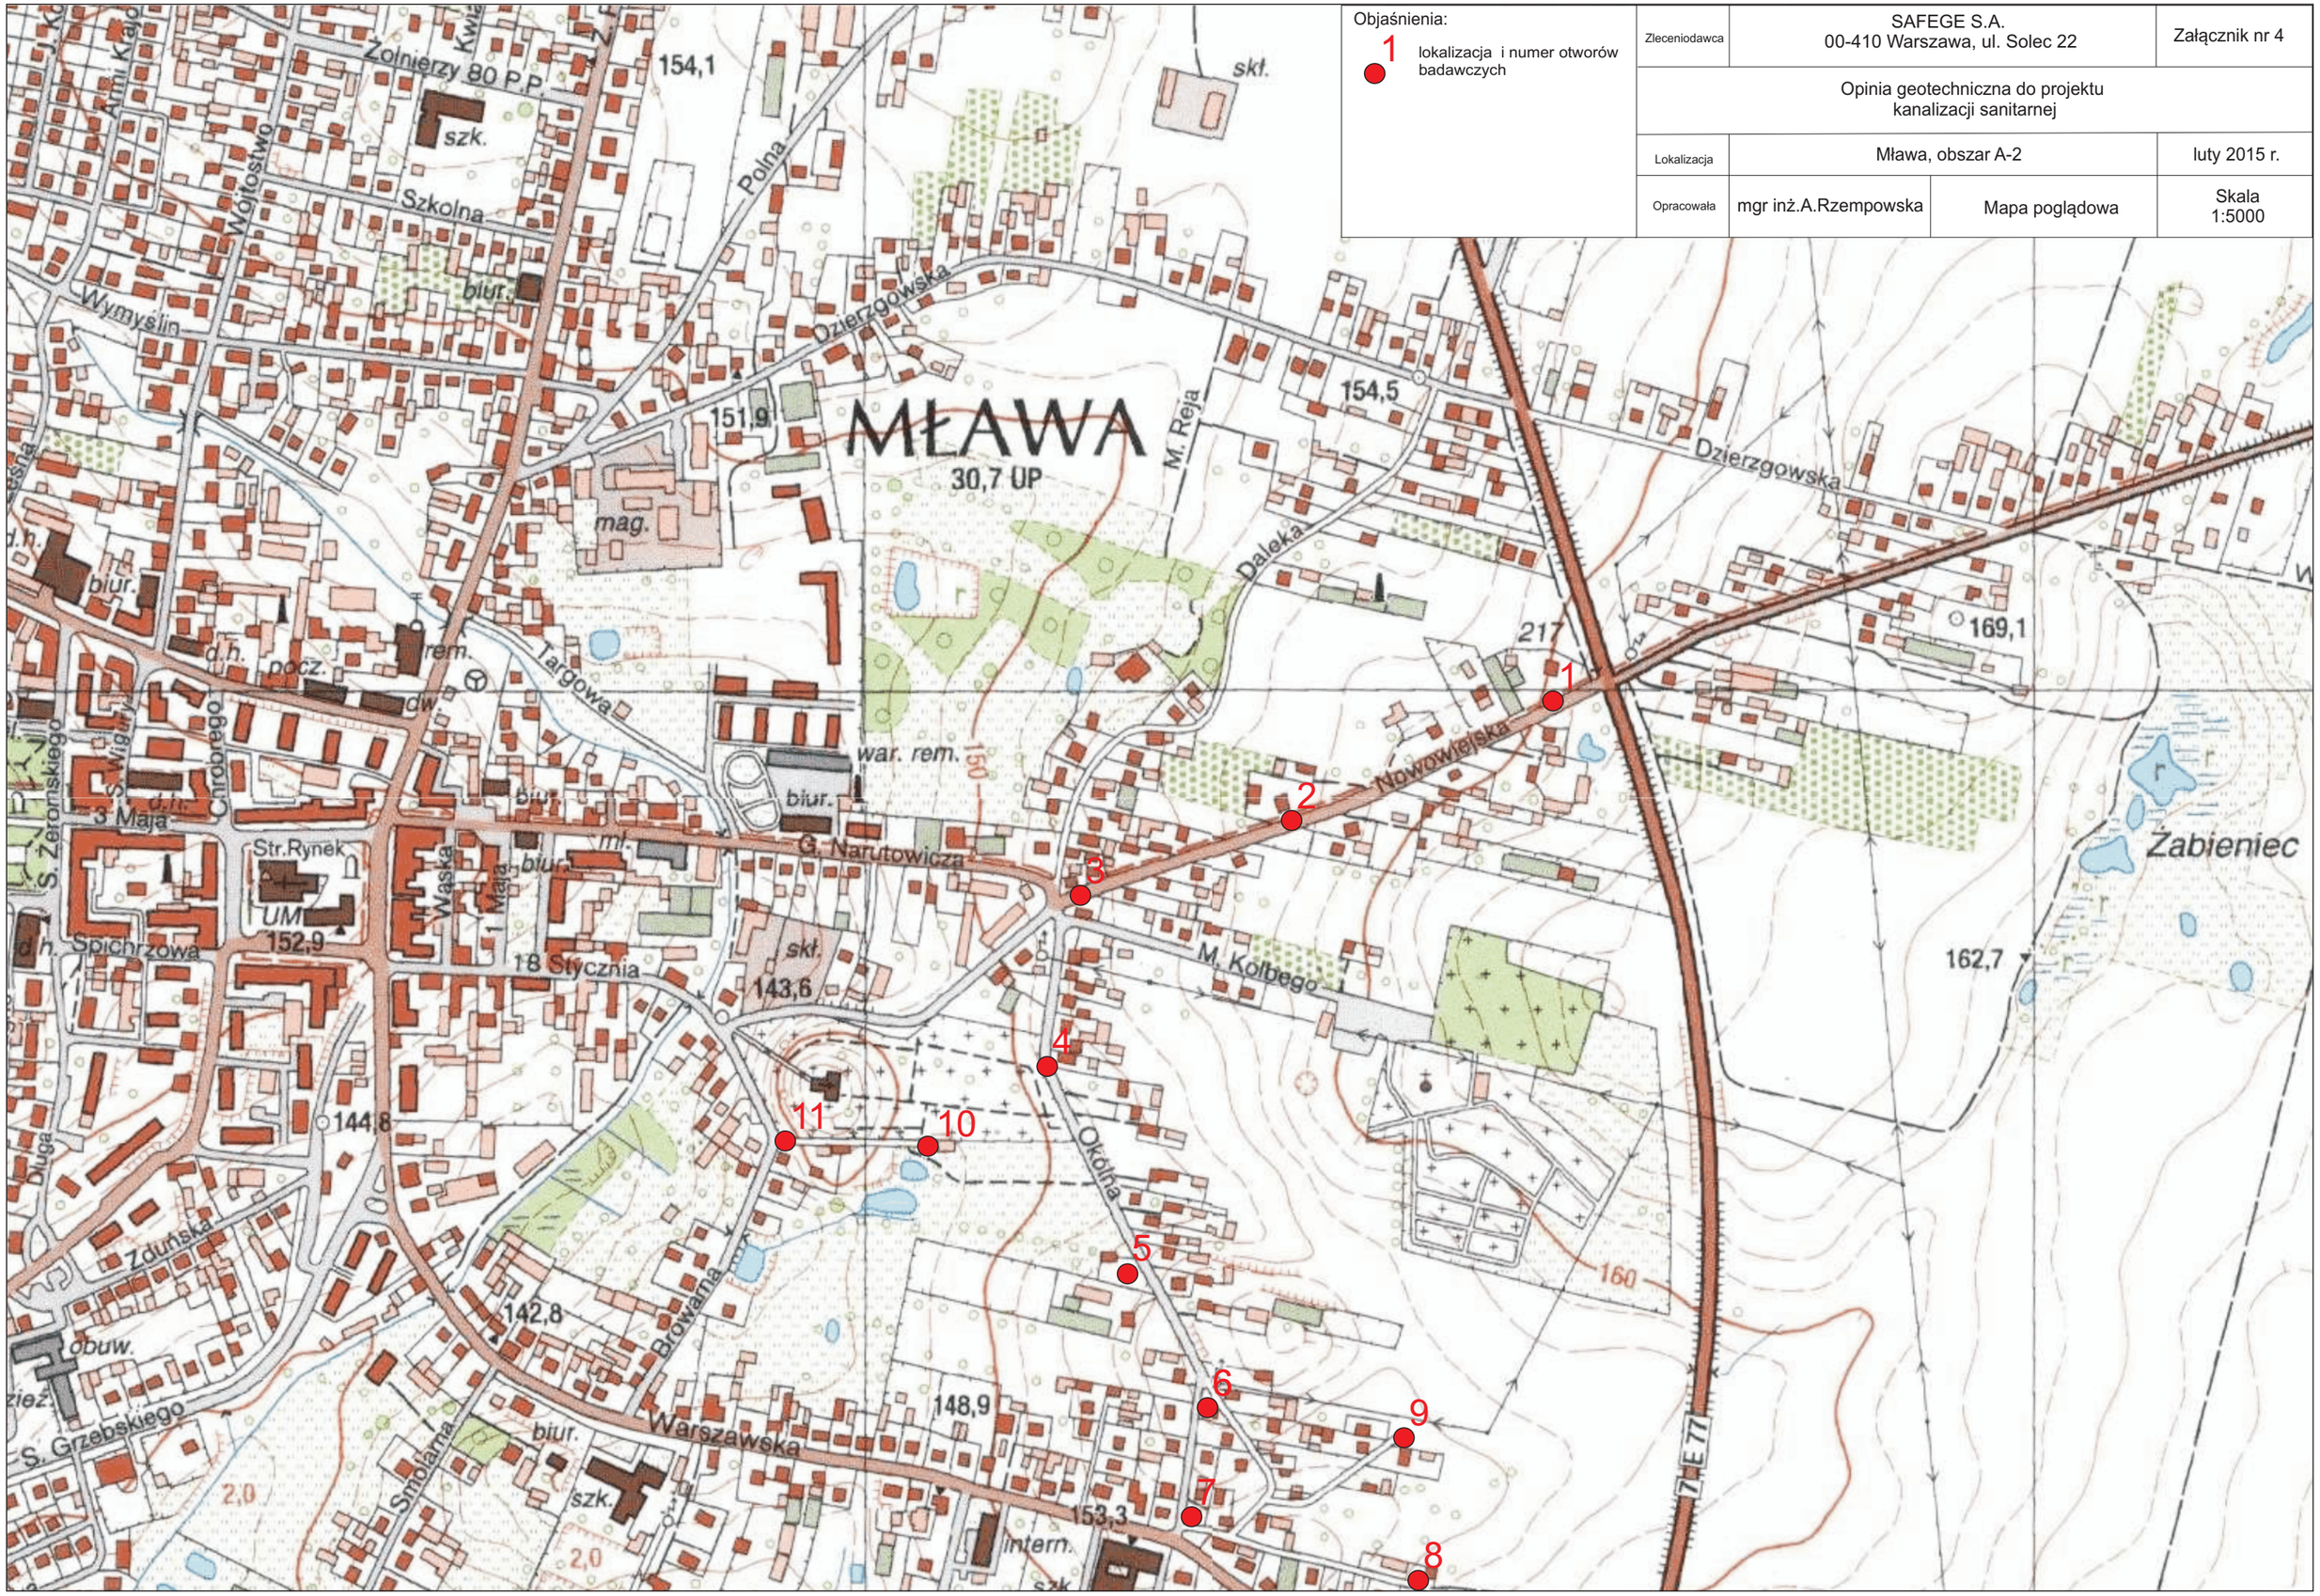Objaśnienia:	Zleceniodawca	SAFEGE S.A. 00-410 Warszawa, ul. Solec 22		Załącznik nr 4
1 lokalizacja i numer otworów badawczych	Opinia geotechniczna do projektu kanalizacji sanitarnej			
	Lokalizacja	Mława, obszar A-2		luty 2015 r.
	Opracowała	mgr inż.A.Rzempowska	Mapa poglądowa	Skala 1:5000