PLAN ZAGOSPODAROWANIA TERENU 1:1000

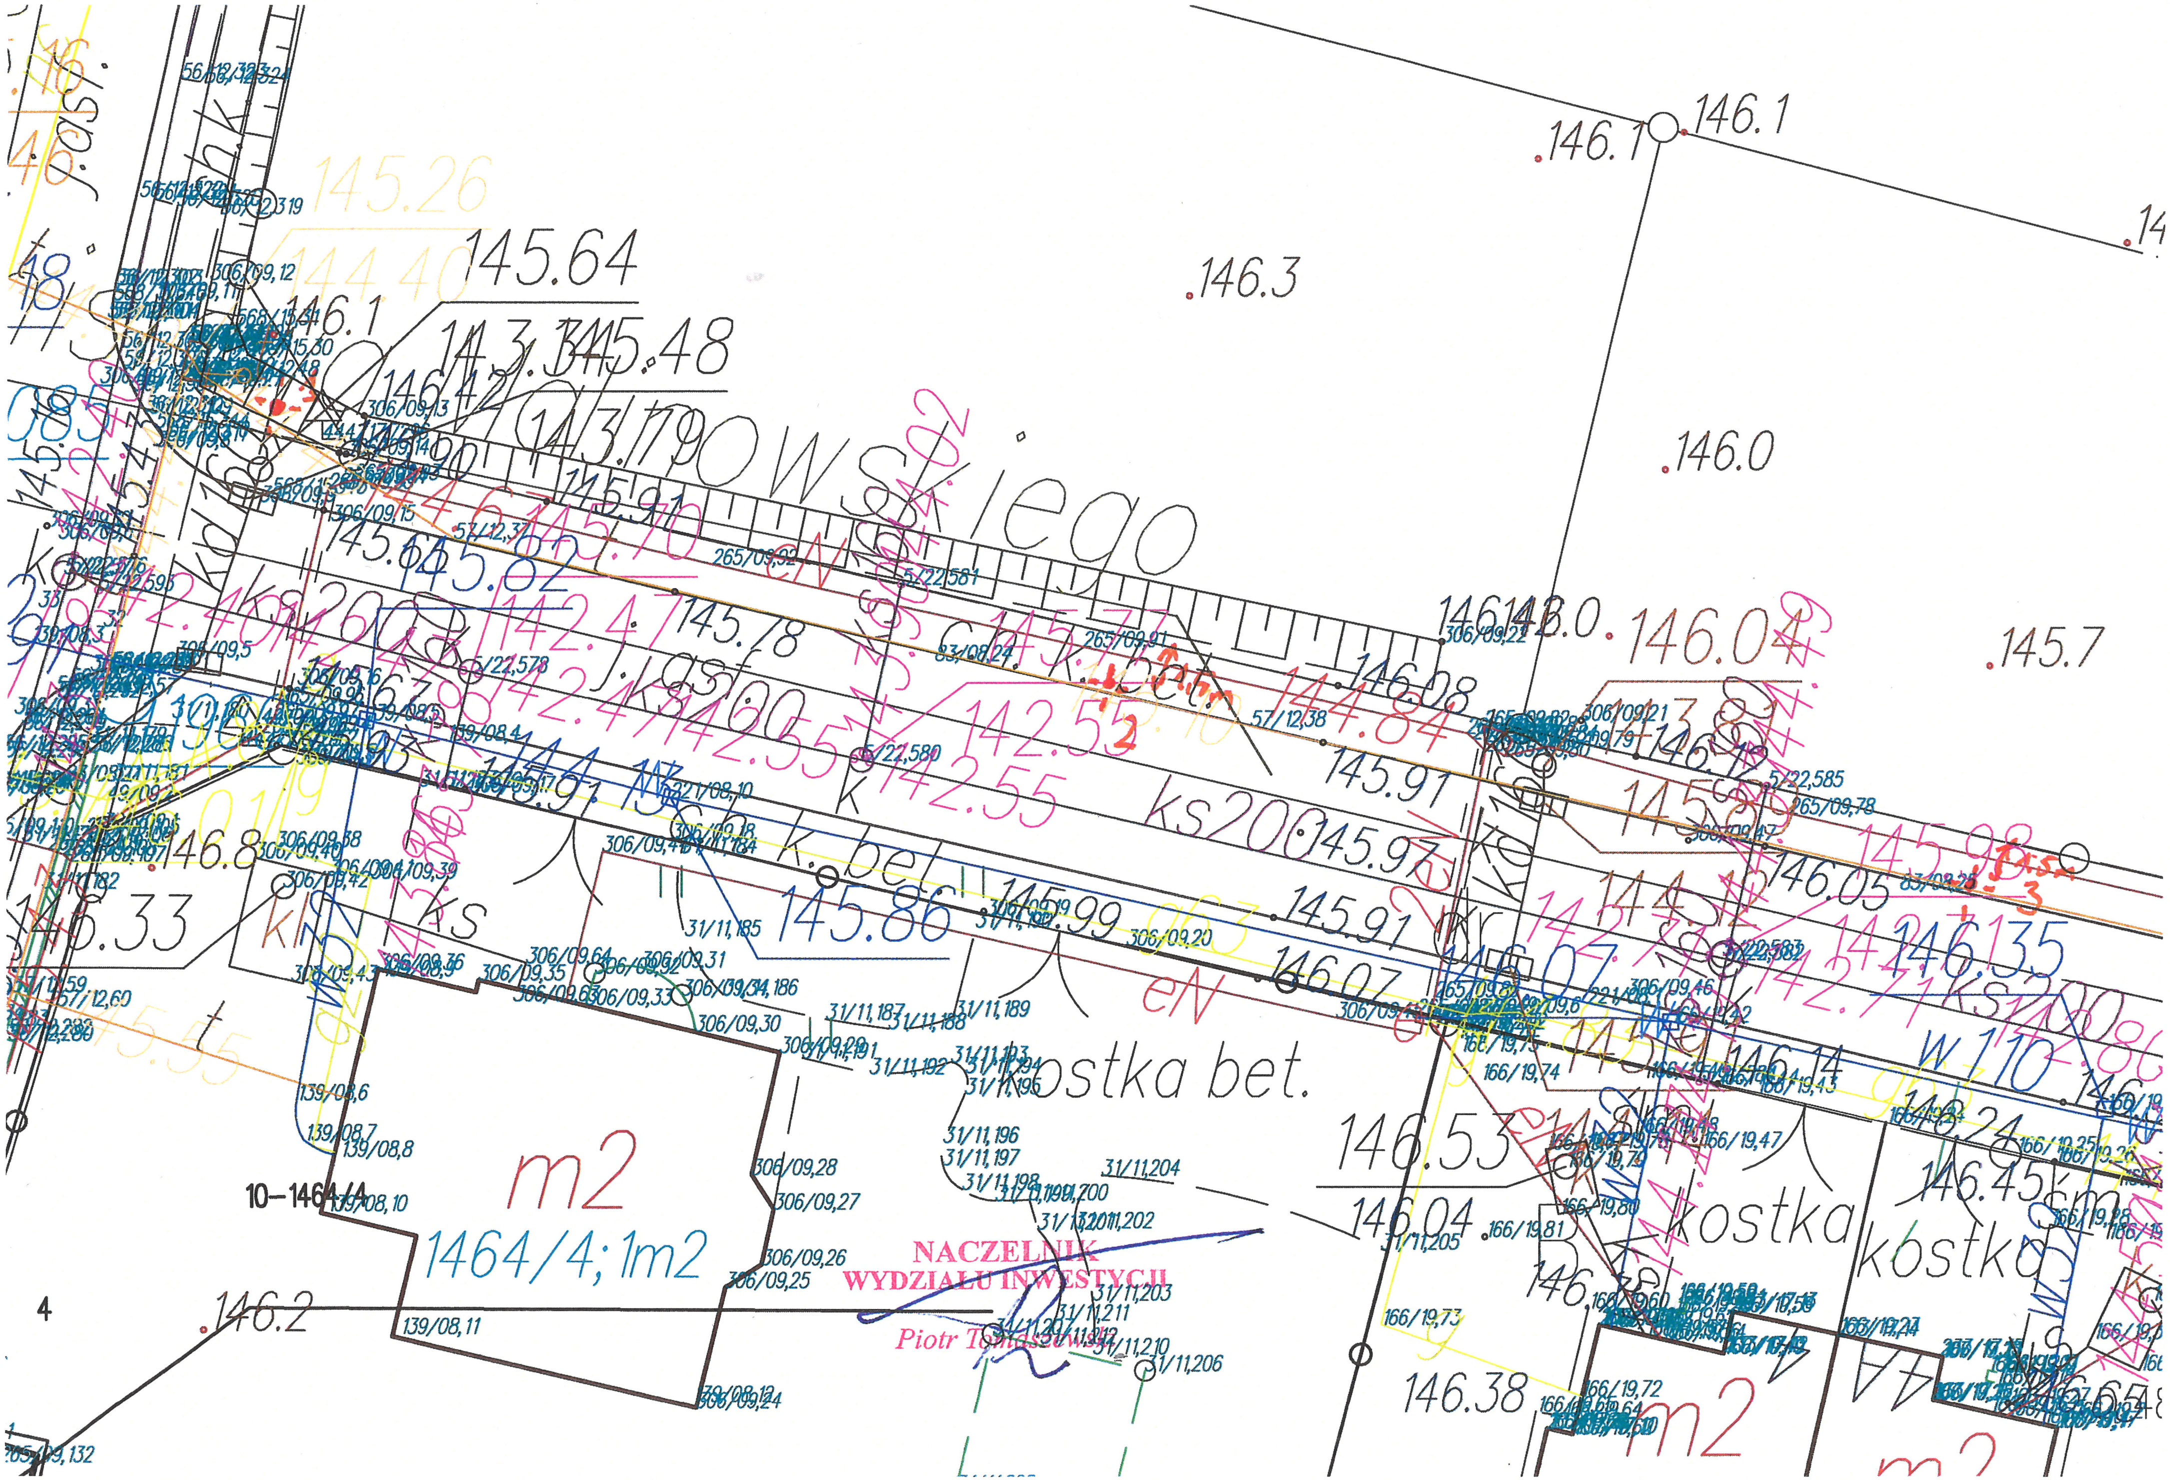
146.1
146.1
146.3
146.0
145.7
145.64
145.48
146.04
145.91
145.78
146.08
144.84
142.55
145.86
145.99
145.91
145.97
146.07
146.05
146.135
146.14
146.24
146.45
146.53
146.04
146.38
146.8
146.2
ks200
k.bet.
j.asf.
w110
kostka bet.
kostka
kostka
eN
m2
m2
1464/4;1m2
10-1464/4
4
NACZELNIK
WYDZIAŁU INWESTYCJI

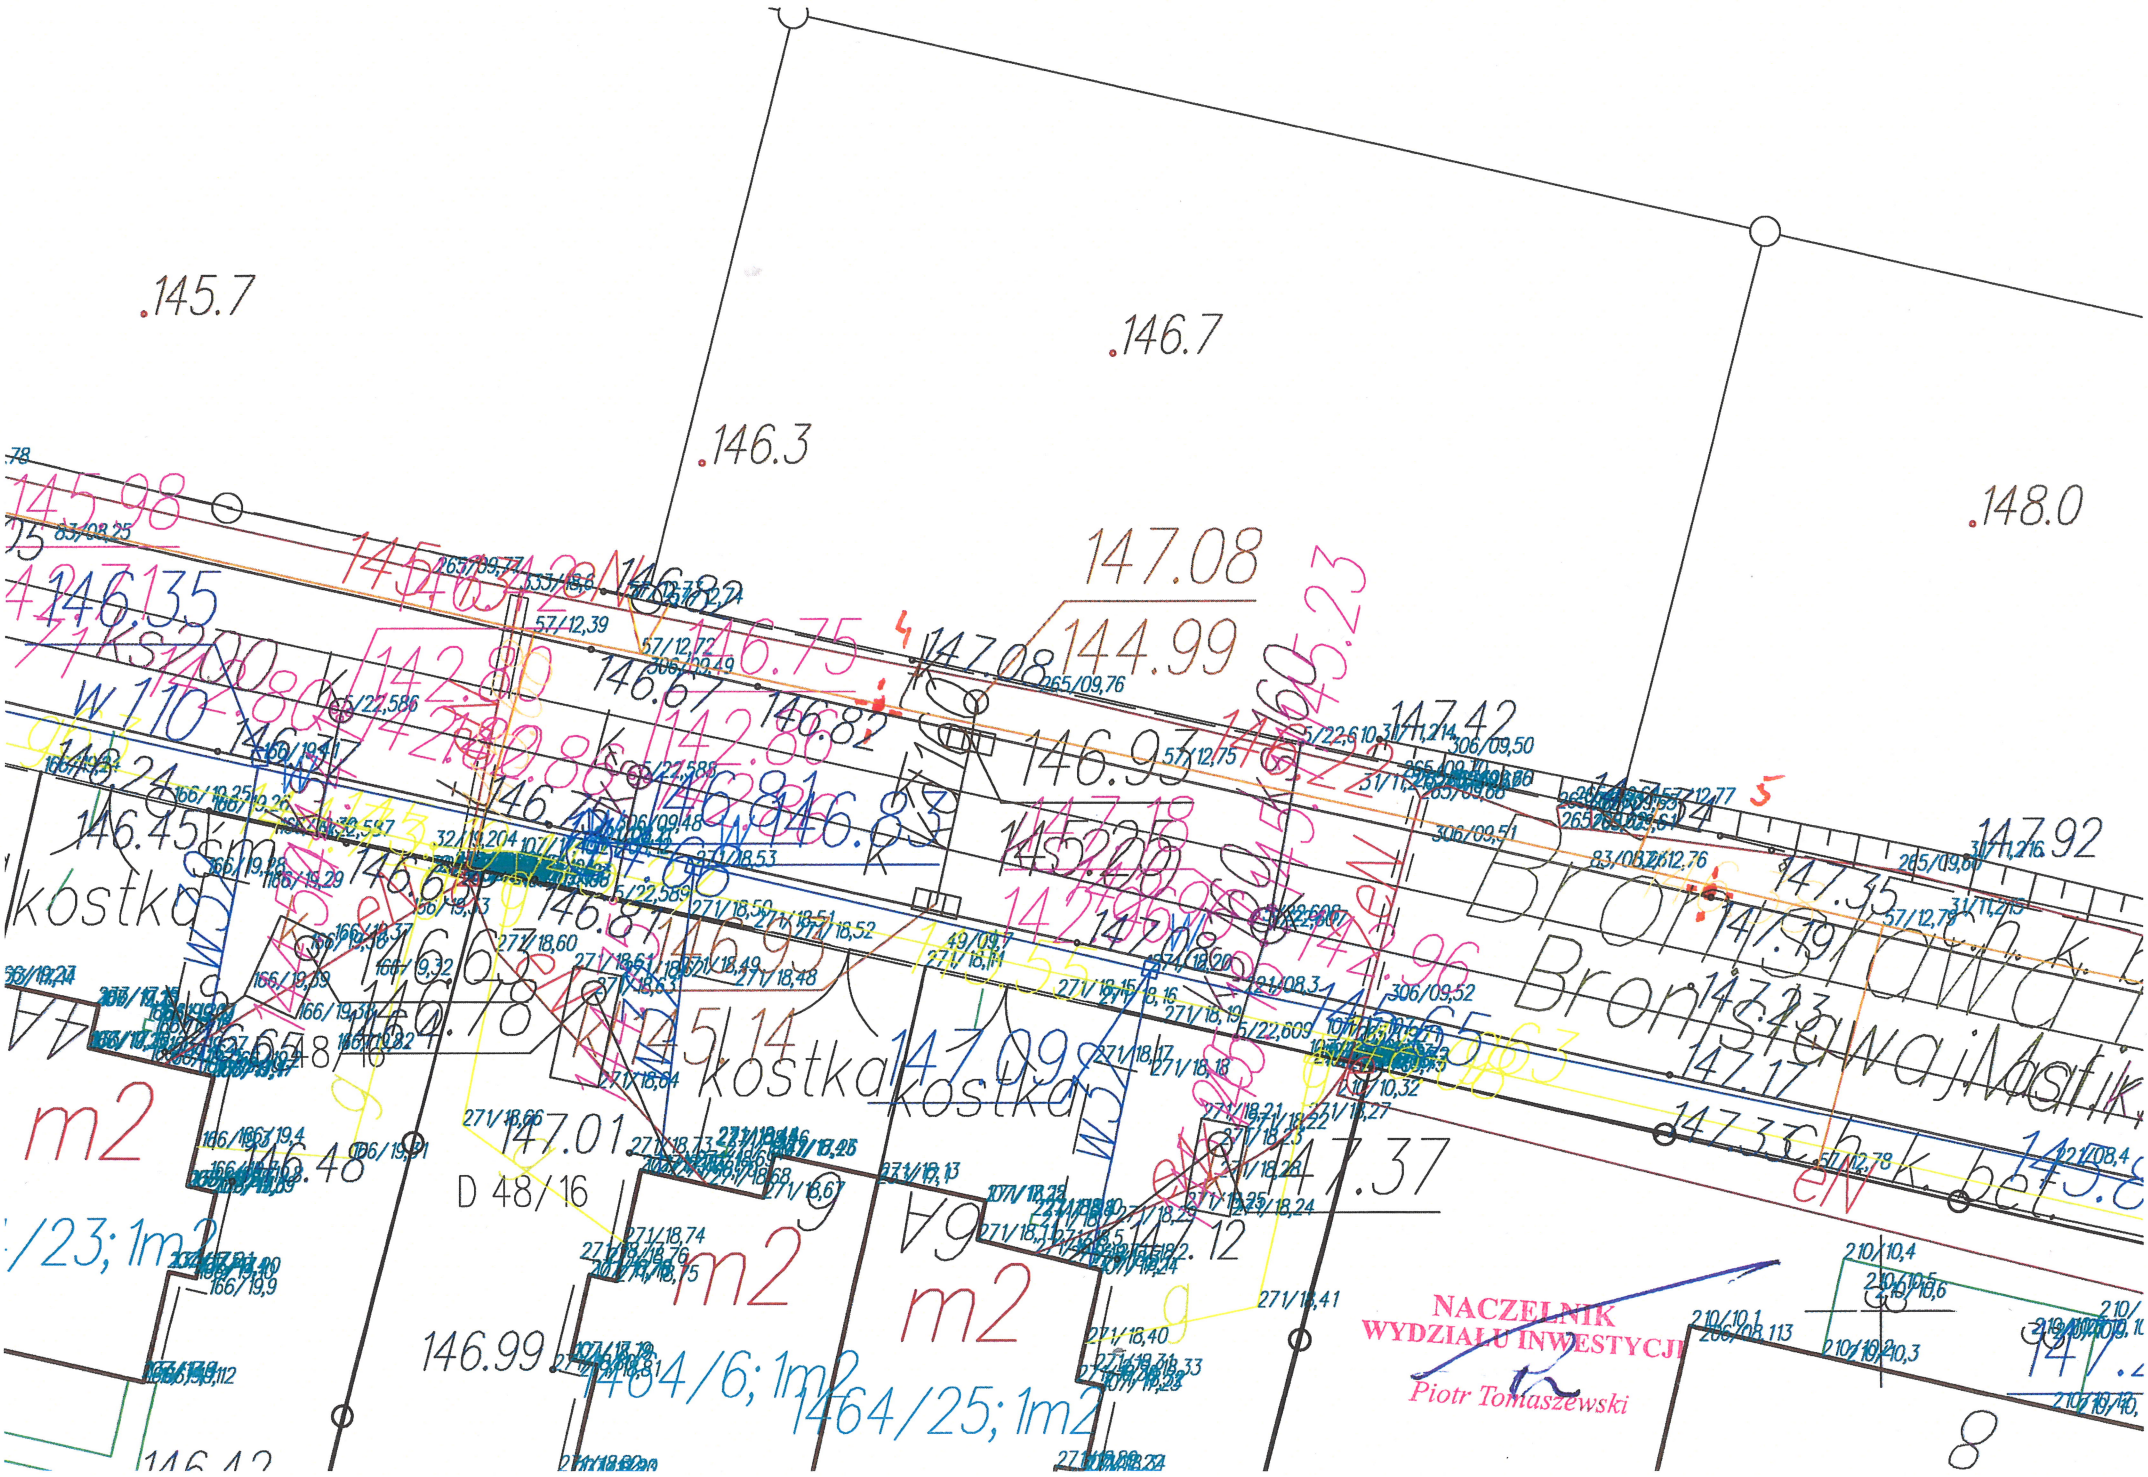
145.7
146.7
146.3
148.0
147.08
144.99
146.99
147.01
147.37
147.42
147.92
146.45
146.48
146.67
146.82
146.93
146.78
146.99
D 48/16
m2
1464/6; 1m2
1464/25; 1m2
kostka
Bronisława Mastik
NACZELNIK
WYDZIAŁU INWESTYCJI
Piotr Tomaszewski

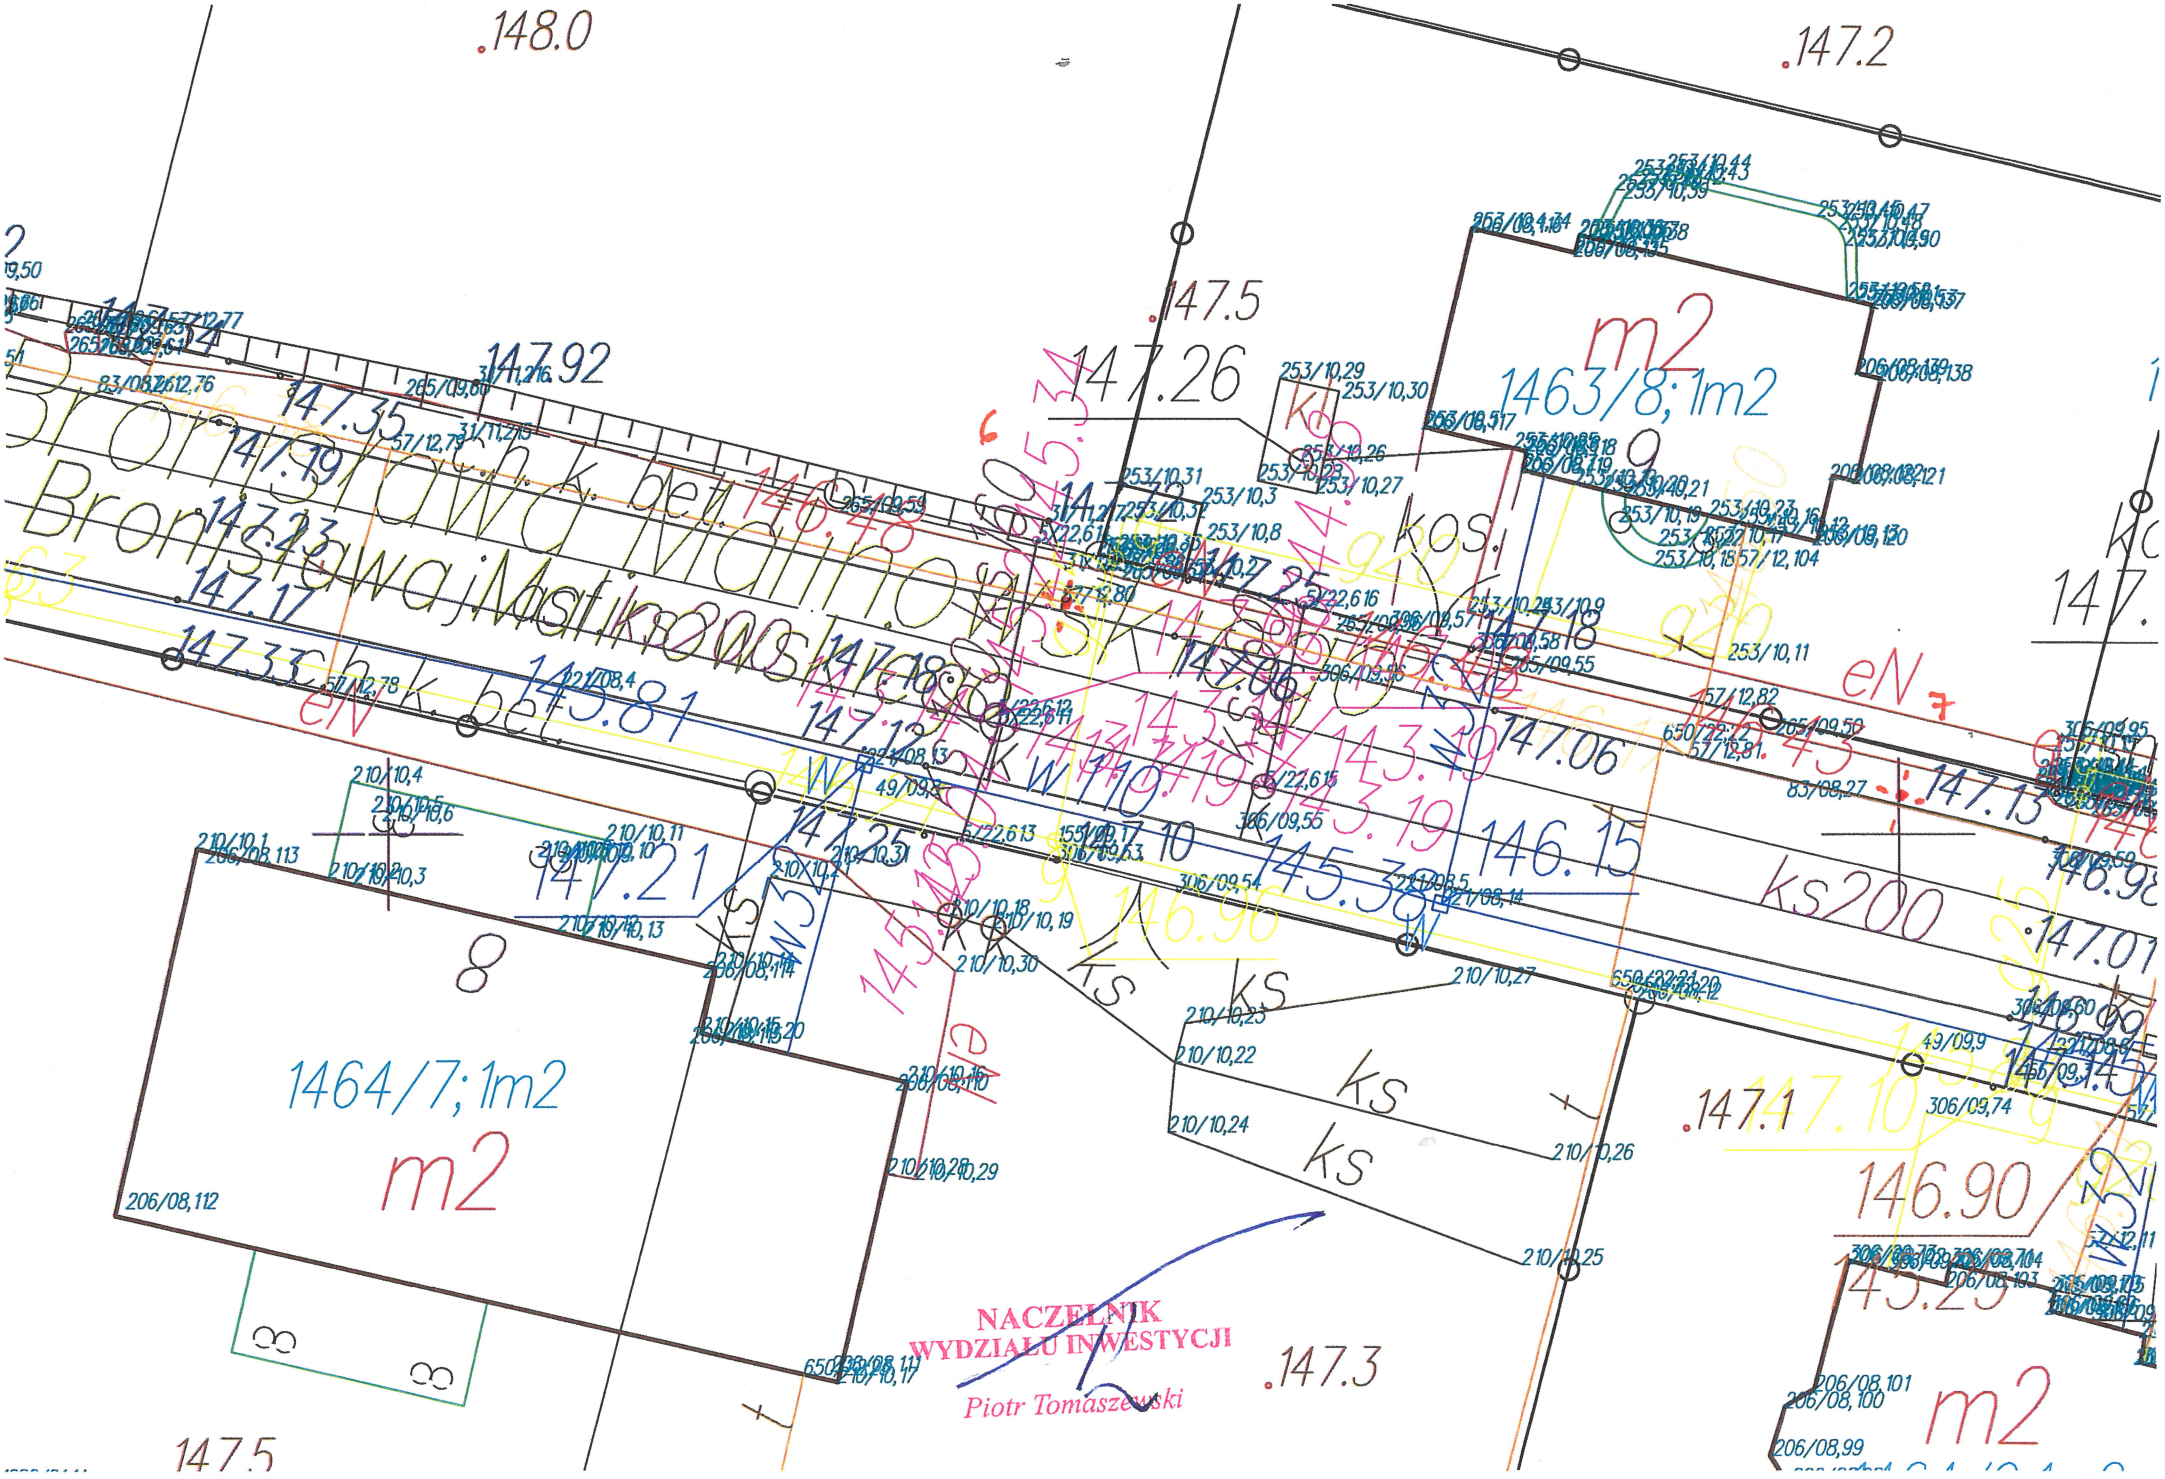
148.0
147.2
147.5
147.26
147.92
147.35
147.19
147.23
147.17
147.33
147.18
147.06
147.13
147.21
147.25
146.15
146.90
147.1
147.3
147.5
1463/8; 1m2
1464/7; 1m2
m2
ks200
eN
kos.
ks
8
9
NACZELNIK
WYDZIAŁU INWESTYCJI
Piotr Tomaszewski

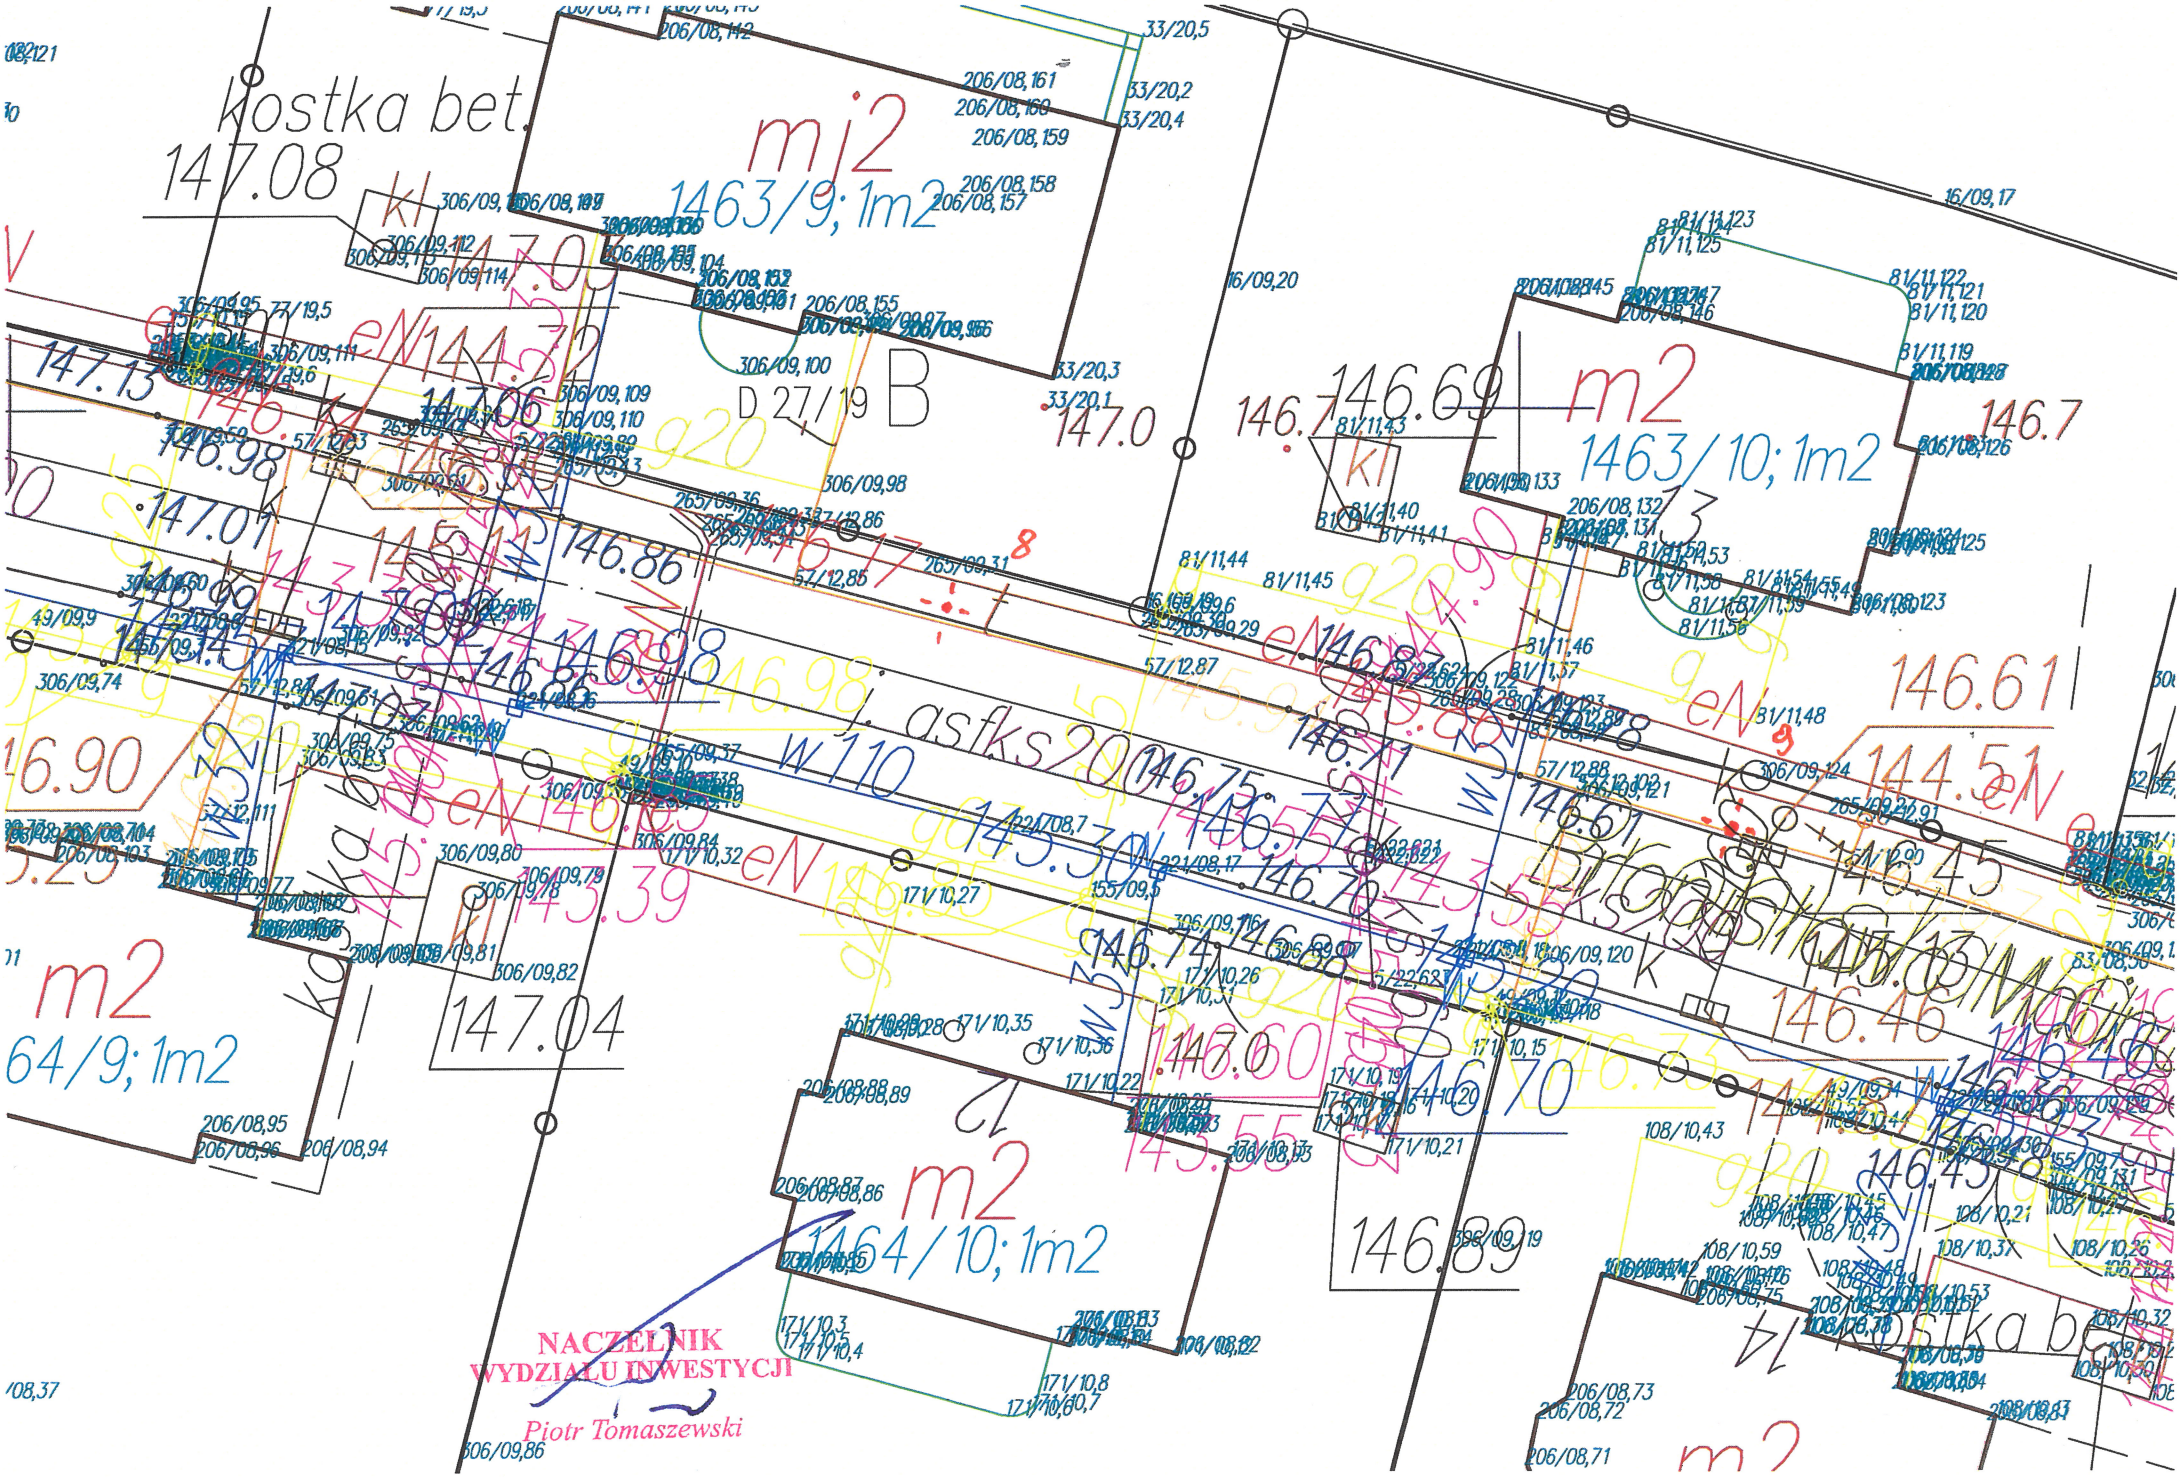
kostka bet.
147.08
mj2
1463/9; 1m2
m2
1463/10; 1m2
m2
1464/10; 1m2
m2
64/9; 1m2
146.69
146.7
146.61
144.51
146.45
146.46
146.89
147.04
147.13
146.98
147.01
146.86
146.98
146.90
145.39
146.74
146.70
146.60
145.55
147.0
D 27/19
B
asfks200
W110
NACZELNIK
WYDZIAŁU INWESTYCJI
Piotr Tomaszewski

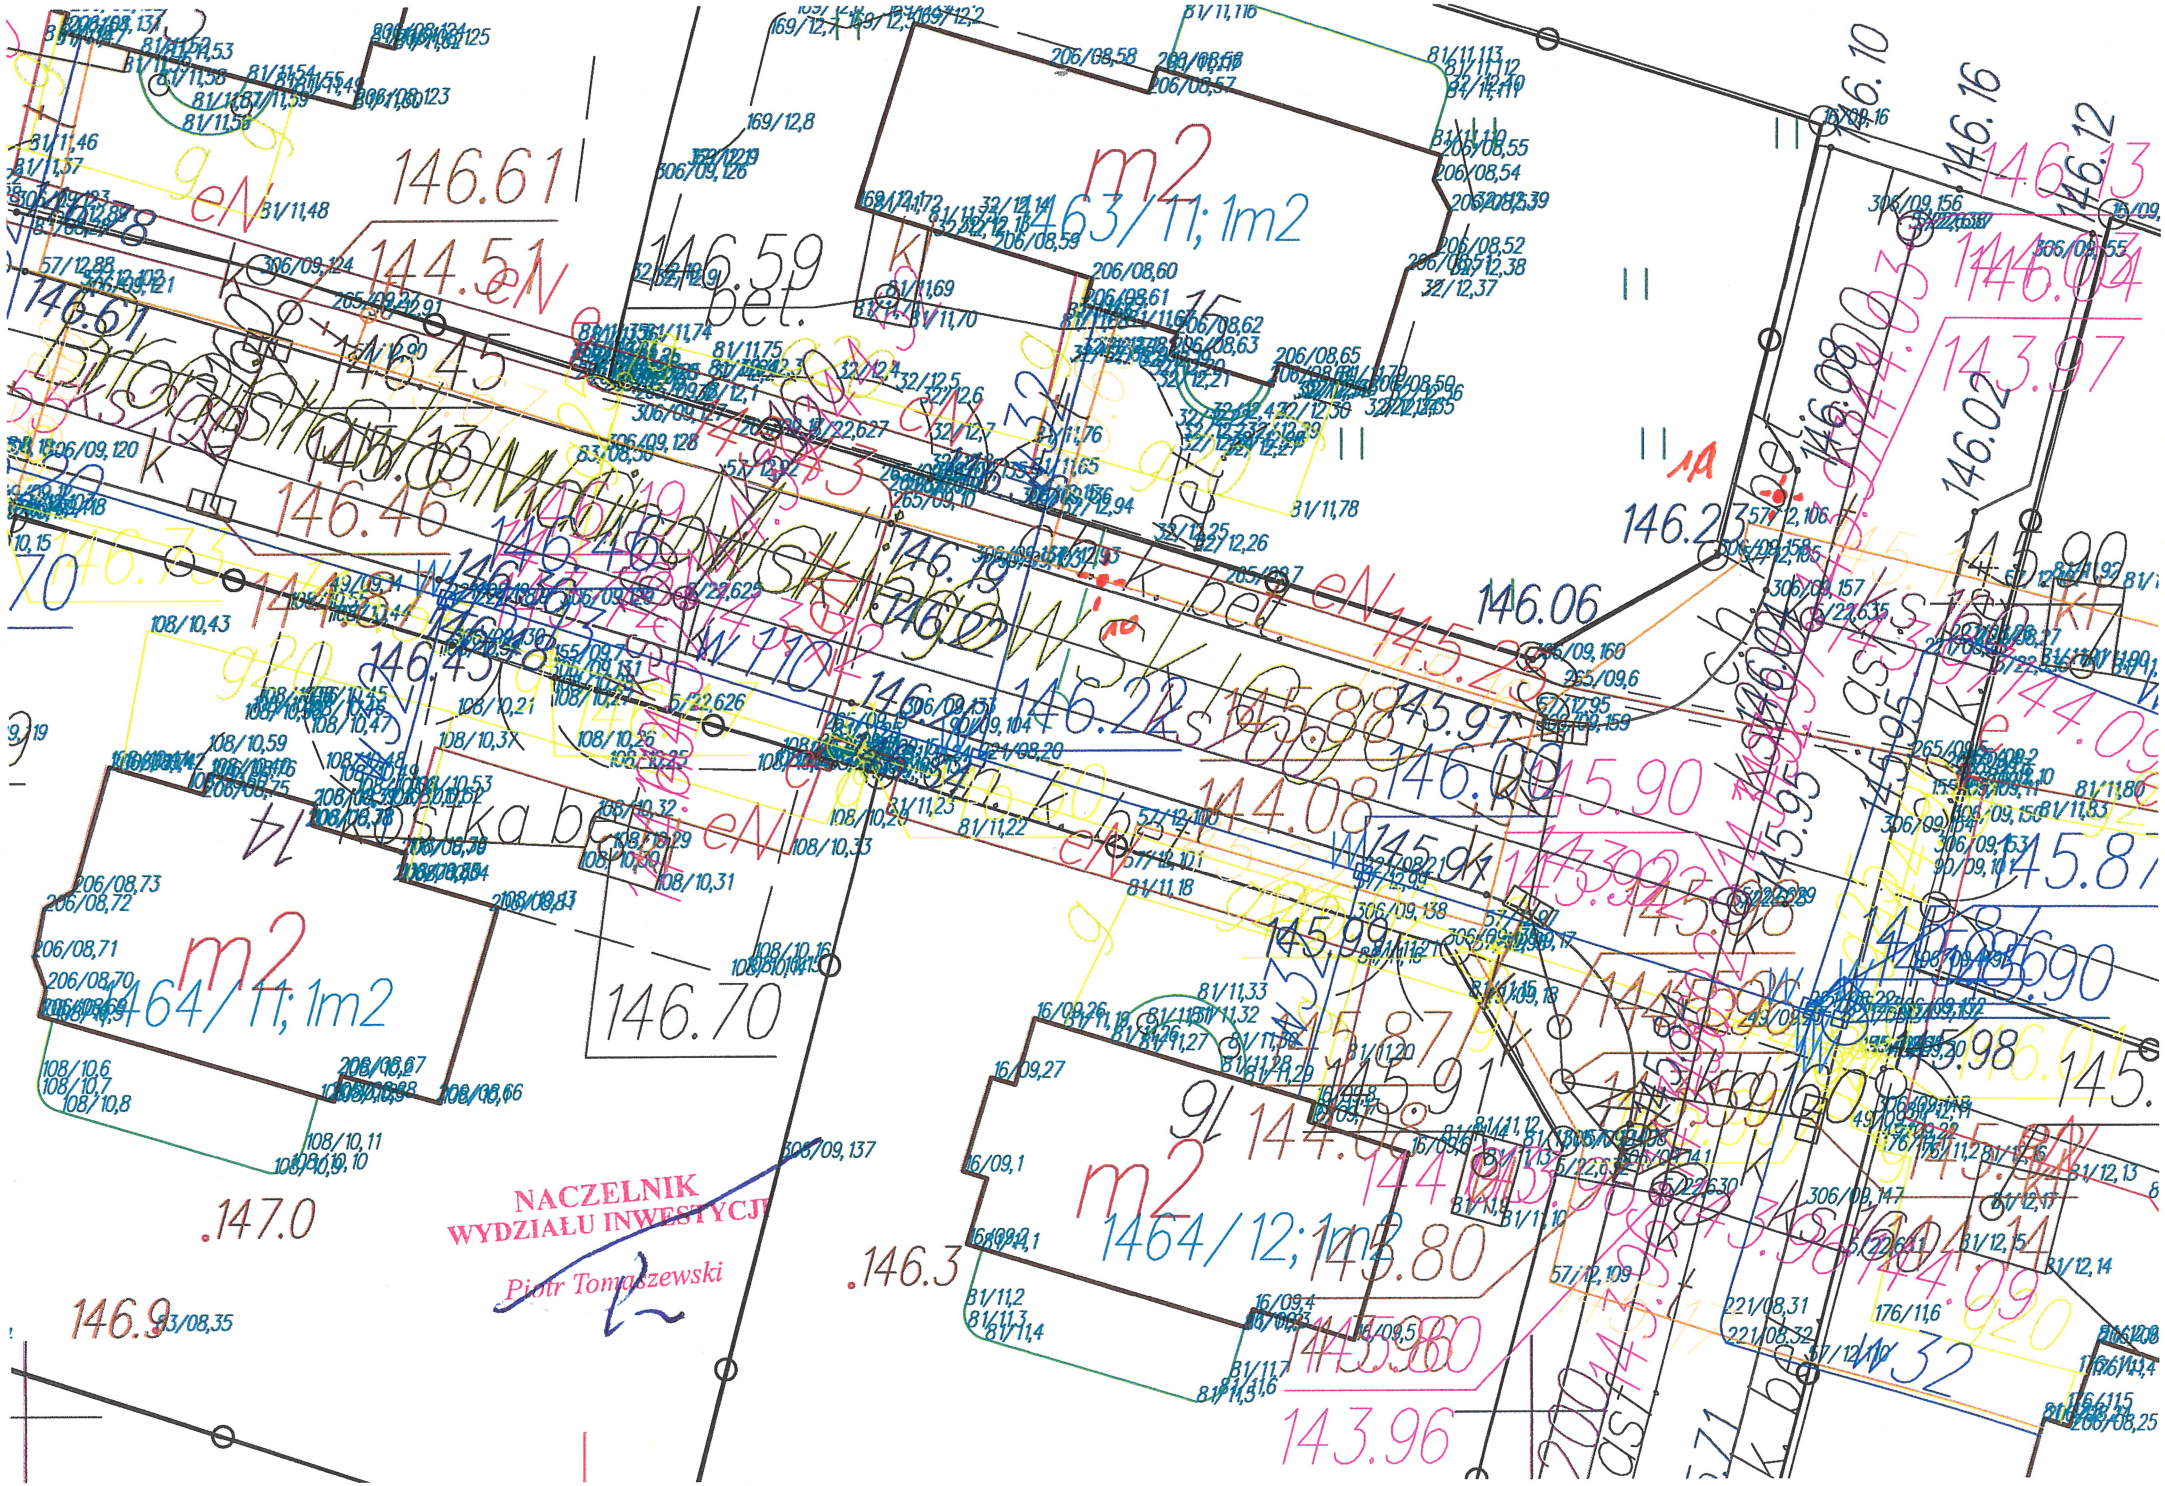
NACZELNIK
WYDZIAŁU INWESTYCJI
Piotr Tomaszewski