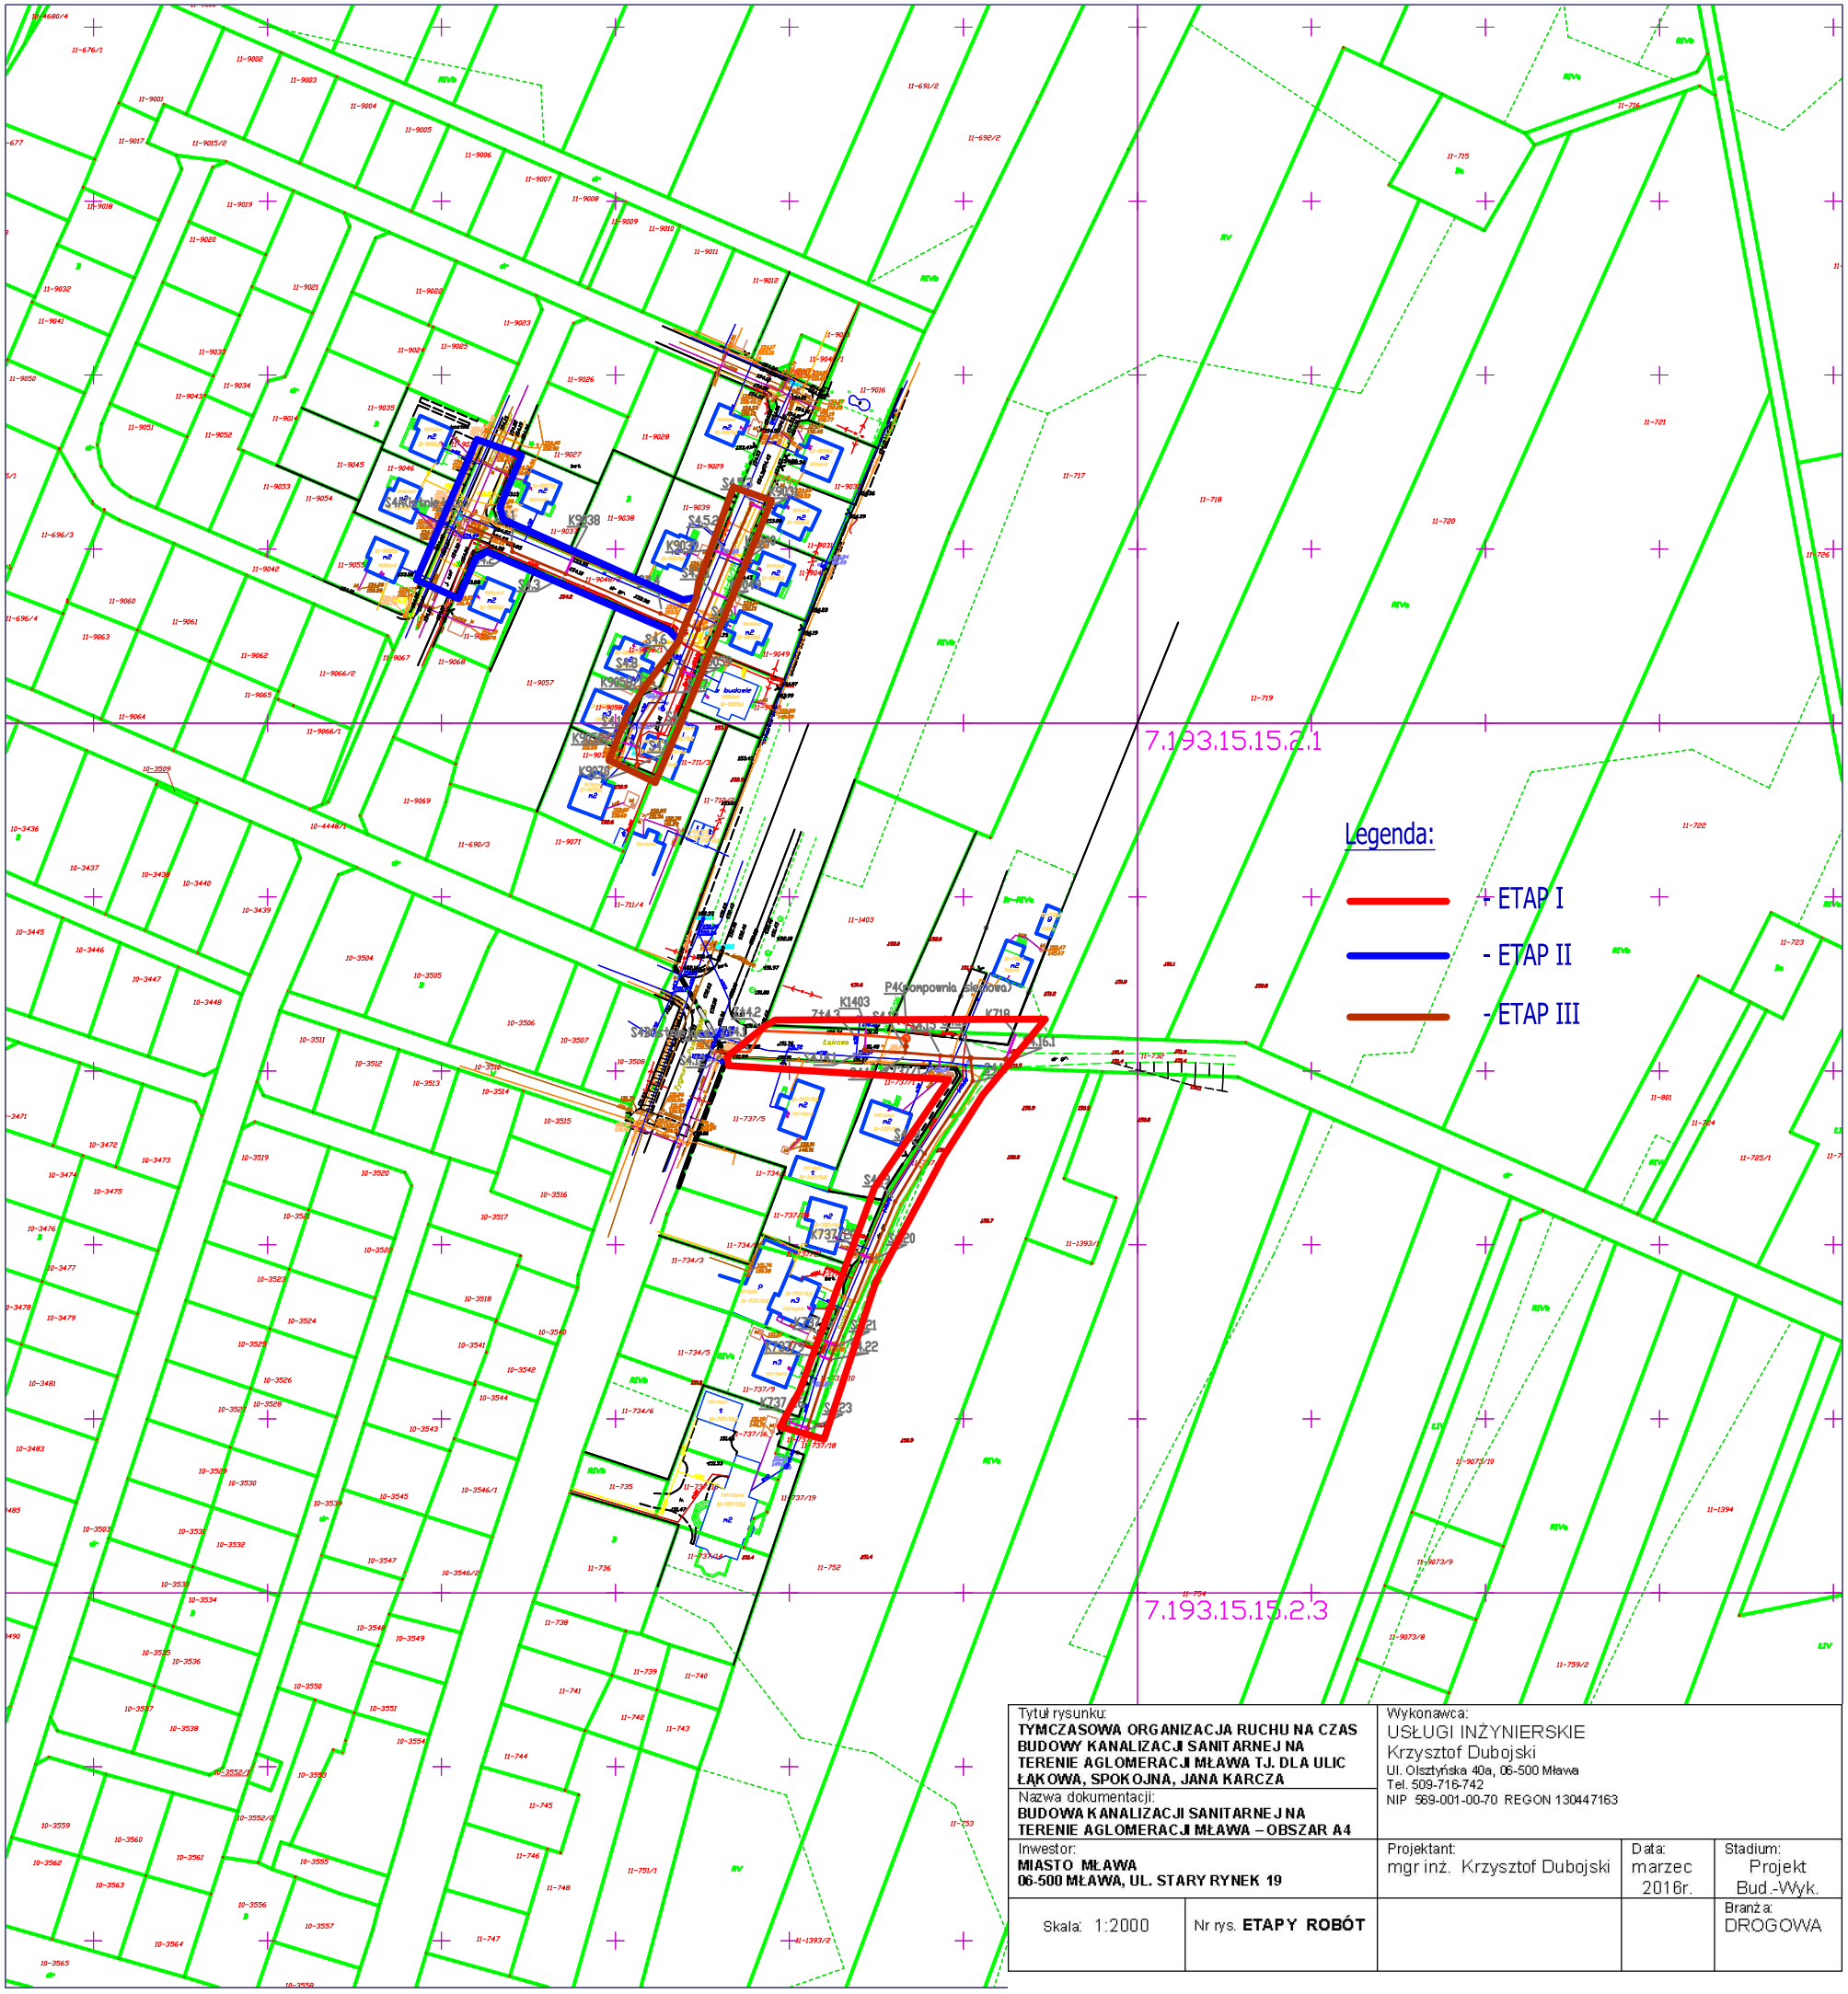

Tytuł rysunku: **TYMCZASOWA ORGANIZACJA RUCHU NA CZAS BUDOWY KANALIZACJI SANITARNEJ NA TERENIE AGLOMERACJI MŁAWA TJ. DLA ULIC ŁĄKOWA, SPOKOJNA, JANA KARCZA**		Wykonawca: USŁUGI INŻYNIERSKIE Krzysztof Dubojski Ul. Olsztyńska 40a, 06-500 Mława Tel. 509-716-742 NIP 569-001-00-70 REGON 130447163		
Nazwa dokumentacji: **BUDOWA KANALIZACJI SANITARNEJ NA TERENIE AGLOMERACJI MŁAWA – OBSZAR A4**				
Inwestor: **MIASTO MŁAWA** **06-500 MŁAWA, UL. STARY RYNEK 19**		Projektant: mgr inż. Krzysztof Dubojski	Data: marzec 2016r.	Stadium: Projekt Bud.-Wyk.
Skala: 1:2000	Nr rys. **ETAPY ROBÓT**			Branża: DROGOWA