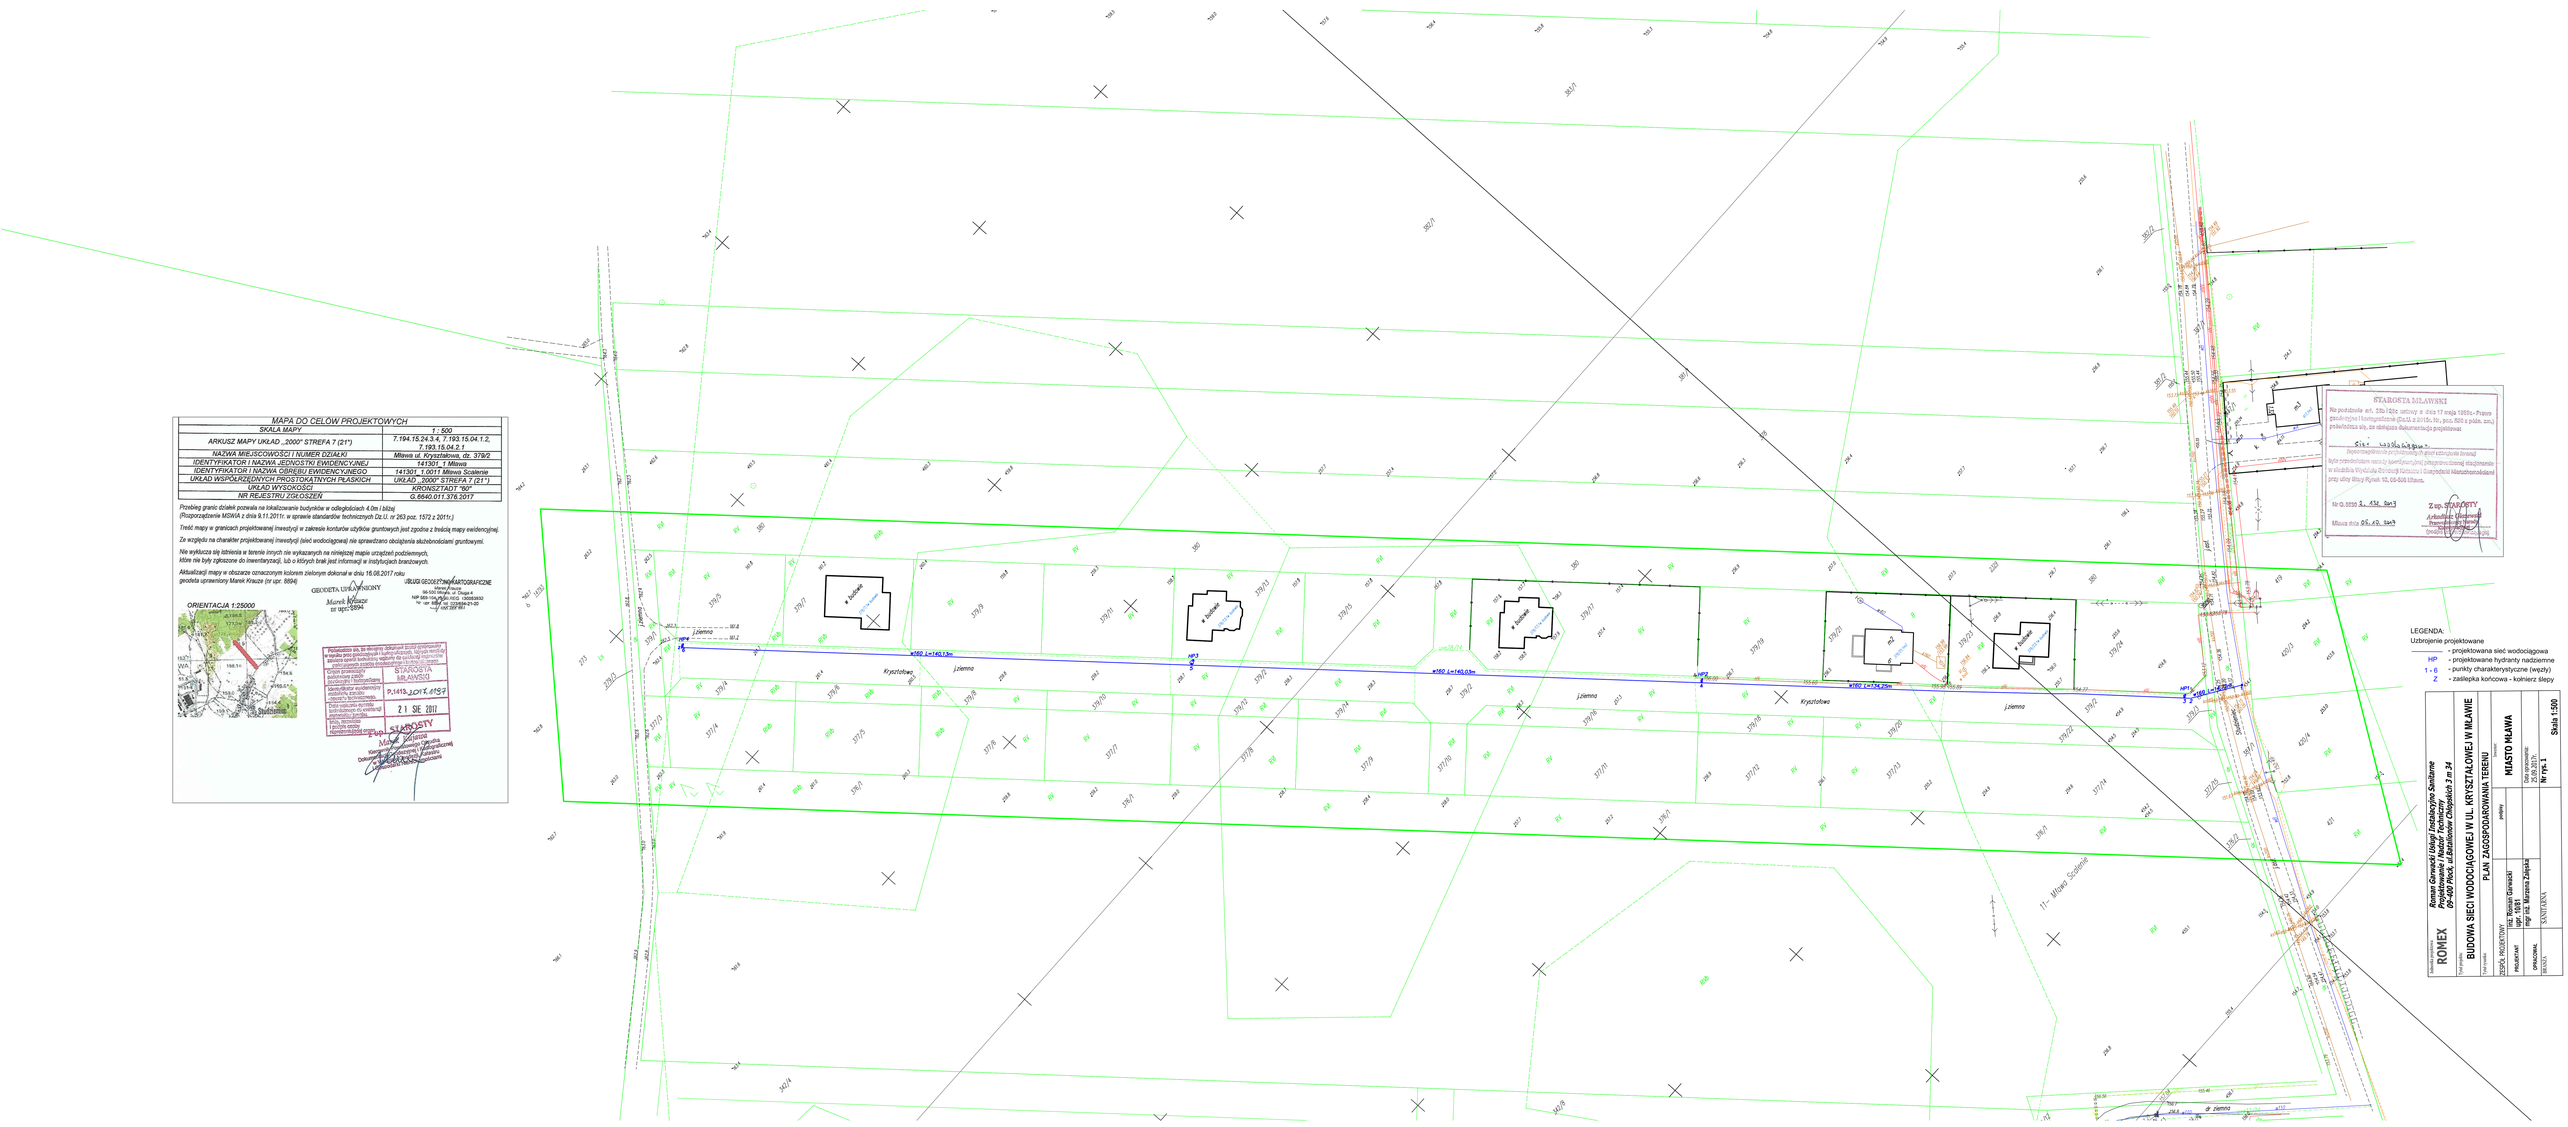

MAPA DO CELÓW PROJEKTOWYCH	
SKALA MAPY	1 : 500
ARKUSZ MAPY UKŁAD „2000" STREFA 7 (21°)	7.194.15.24.3.4, 7.193.15.04.1.2, 7.193.15.04.2.1
NAZWA MIEJSCOWOŚCI I NUMER DZIAŁKI	Mława ul. Kryształowa, dz. 379/2
IDENTYFIKATOR I NAZWA JEDNOSTKI EWIDENCYJNEJ	141301. 1 Mława
IDENTYFIKATOR I NAZWA OBRĘBU EWIDENCYJNEGO	141301. 1.0011 Mława Scalenie
UKŁAD WSPÓŁRZĘDNYCH PRZESTRZENNYCH PŁASKICH	UKŁAD „2000" STREFA 7 (21°)
UKŁAD WYSOKOŚCI	KRONSTADT '60°
NR REJESTRU ZGŁOSZEŃ	G.6640.011.376.2017

Przebieg granic działek przewiduje na inkatozowanie budynków w odległościach 4.0m i bliżej
(Rozporządzenie MSWiA z dnia 9.11.2017r. w sprawie standardów technicznych Dz.U. z 253 poz. 1572 z 2011r.)

Treść mapy w granicach projektowanej inwestycji w zakresie konturów użytków gruntowych jest zgodna z treścią mapy ewidencyjnej.

Ze względu na charakter projektowanej inwestycji (sieć wodociągowa) nie sprawdzano obciążenia służebnościami gruntowymi.

Nie wyklucza się istnienia w terenie innych nie wykazanych na niniejszej mapie urządzeń podziemnych,
które nie były zgłoszone do inwentaryzacji, lub o których brak jest informacji w instytucjach branżowych.

Aktualizacji mapy w obszarze oznaczonym kolorem zielonym dokonał w dniu 16.08.2017 roku
geodeta uprawniony Marek Krauze (nr upr. 8894)

ORIENTACJA 1:25000

GEODETA UPRAWNIONY
Marek Krauze
nr upr. 8894

USŁUGI GEODEZYJNO-KARTOGRAFICZNE
Marek Krauze
06-500 Mława, ul. Długa 4
NIP 565-104-79-00, REGON 130063830
Nr upr. 8894 na 2229894-21-00
tel. 0607 897 660

Potwierdza się, że dokonano aktualizacji osnowy geodezyjnej w zakresie sieci poziomowej i sieci wysokościowej, zgodnie z wymaganiami określonymi w rozporządzeniu Ministra Administracji i Cyfryzacji z dnia 14 czerwca 2012r. (Dz.U. poz. 747)

Godło arkusza mapy zasadniczej (kodowanie zgodne z Instrukcją G-1 Instytutu Geodezji i Kartografii): P.1413-1017.0157

Data wykonania aktualizacji osnowy ewidencyjnej: 21 SIE 2017

Data wpisu do rejestru ewidencji osnów: 21 SIE 2017

Z up. STAROSTY
Marek [illegible]
Kierownik Powiatowego Ośrodka Dokumentacji Geodezyjnej i Katastru
Powiatowego Inspektoratu Nieruchomości

LEGENDA:
Uzbrojenie projektowane
HP - projektowana sieć wodociągowa
- projektowane hydranty nadziemne
1 - 6 - punkty charakterystyczne (węzły)
Z - zasłepka końcowa - kołnierz ślepy

Studio projektowe: ROMEX	Roman Garwacki Usługi Inżynieryjno Sanitarne Projektowanie i Nadzór Techniczny 09-400 Płock, ul.Bielskiego Chopelskiego 3 m 34
Tytuł projektu:	BUDOWA SIECI WODOCIĄGOWEJ W UL. KRYSZTAŁOWEJ W MŁAWIE
Tytuł rysunku:	PLAN ZAGOSPODAROWANIA TERENU
ZESPÓŁ PROJEKTOWY	
PROJEKTANT	mgr inż. Roman Garwacki upr. nr 149/Pł/89
SPRAWDZAŁ	mgr inż. Marzena Zalejska
Branża:	WODOCIĄGI
Inwestor:	MIASTO MŁAWA
Data opracowania:	lipiec 2017
Nr rys. 1	
Skala 1:500	