



1:100  
1:250

RZĘDNA TERENU ISTN.		
RZĘDNA DNA PRZEWODU		
ZAGŁĘBIENIE DNA PRZEWODU	3,00	152,30
MATERIAŁ, ŚREDNICE	PCV160	SN8
ODLEGŁOŚCI	5,5	
PIKIETAŻ	0,0	5,5
OZNACZENIA	K2	

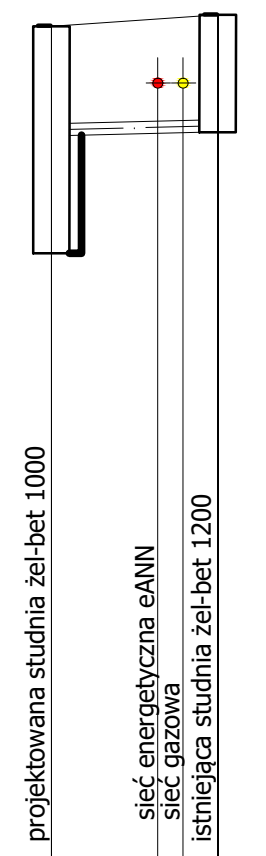

1:55 150,90 152,45

RZĘDNA TERENU ISTN.		
RZĘDNA DNA PRZEWODU		
ZAGŁĘBIENIE DNA PRZEWODU	3,00	152,30
MATERIAŁ, ŚREDNICE	PCV200	SN8
ODLEGŁOŚCI	16,3	
PIKIETAŻ	24,9	10,3
OZNACZENIA	K2	

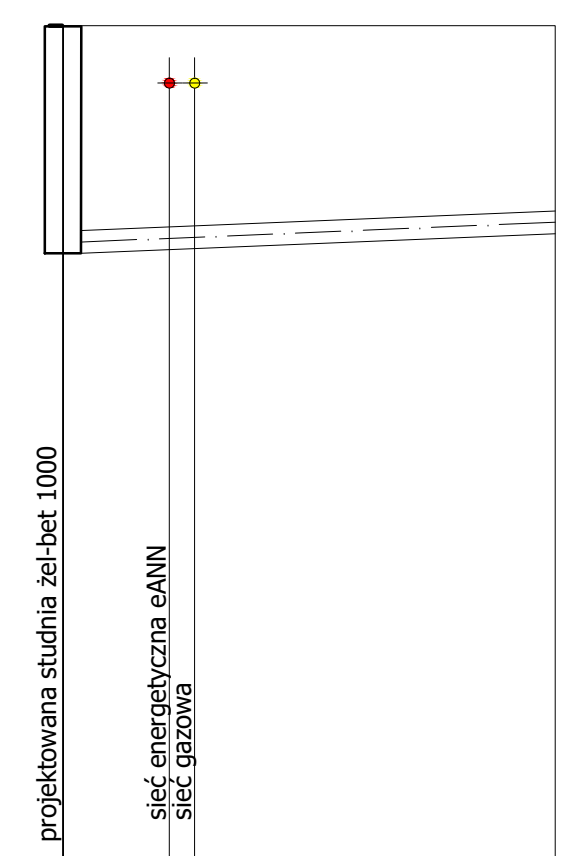

PROJEKT PRZEBUDOWA ODCINKA KANALIZACJI SANITARNEJ I DESZCZOWEJ W UL. WÓJTOSTWO W MŁAWIE

MIĘSTWO MŁAWA 06-500 Mława, ul. STARY RYNEK 19

USŁUGI PROJEKTOWE BUDOWLANIA I KANALIZACJA TEL: 22 642 10 00	PROJEKTANT MCS INŻ. PIOTR KOZŁOWSKI upr. inż. 73403/6-7/93
SKALA 1:100/250 PIKIETAŻ 2-2	
DATA WRZESIEŃ 2016	