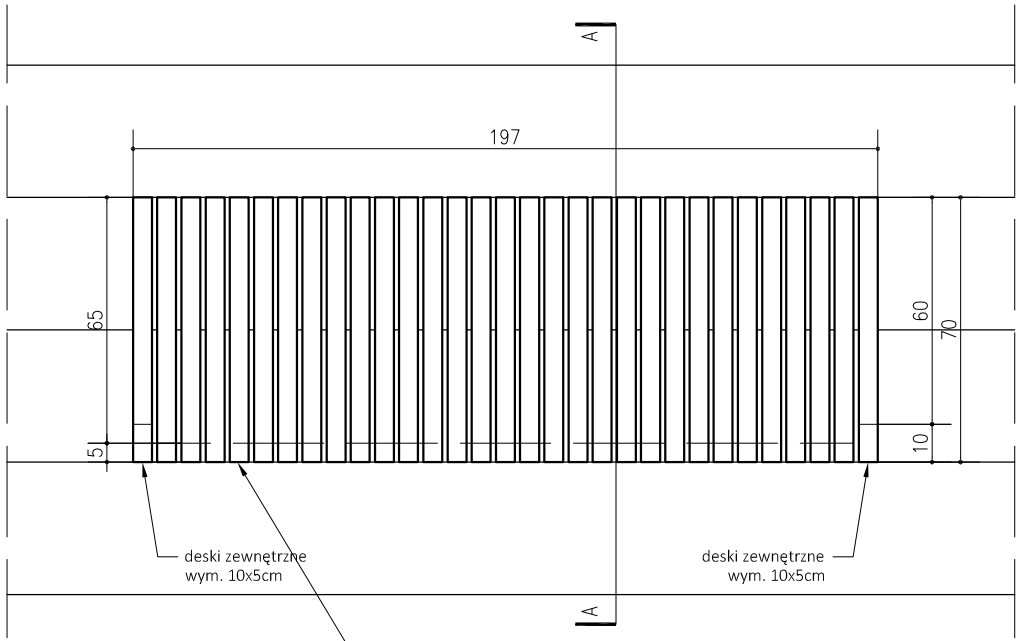

deski dębowe olejowane bezbarwnym olejem zewnętrznym do drewna wym. 10x5cm w odstępach co 1,5cm mocowane na ramie z profilu ze stali nierdzewnej o wym. 2x2cm

RZUT

SKALA 1:20

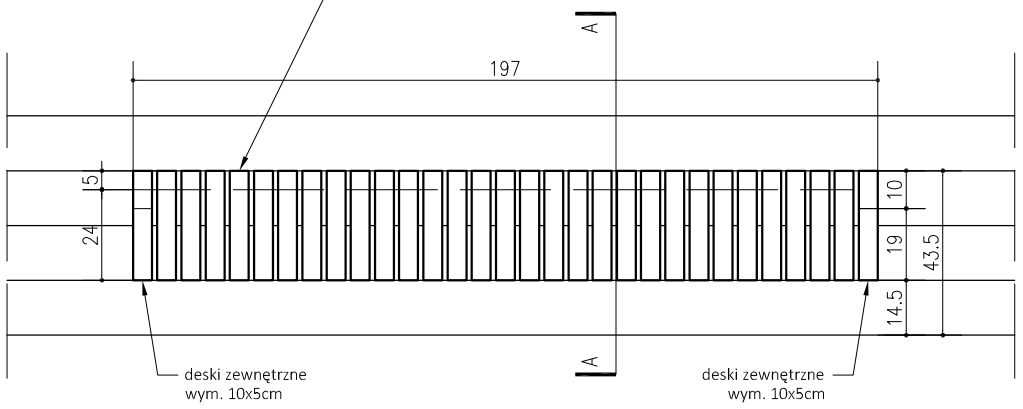

WIDOK

SKALA 1:20

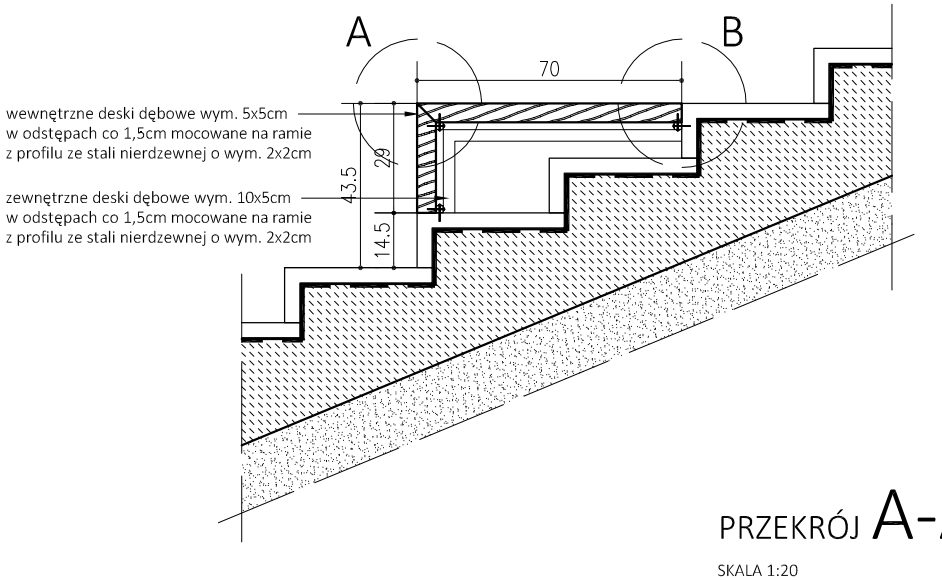

PRZEKRÓJ A-A

SKALA 1:20

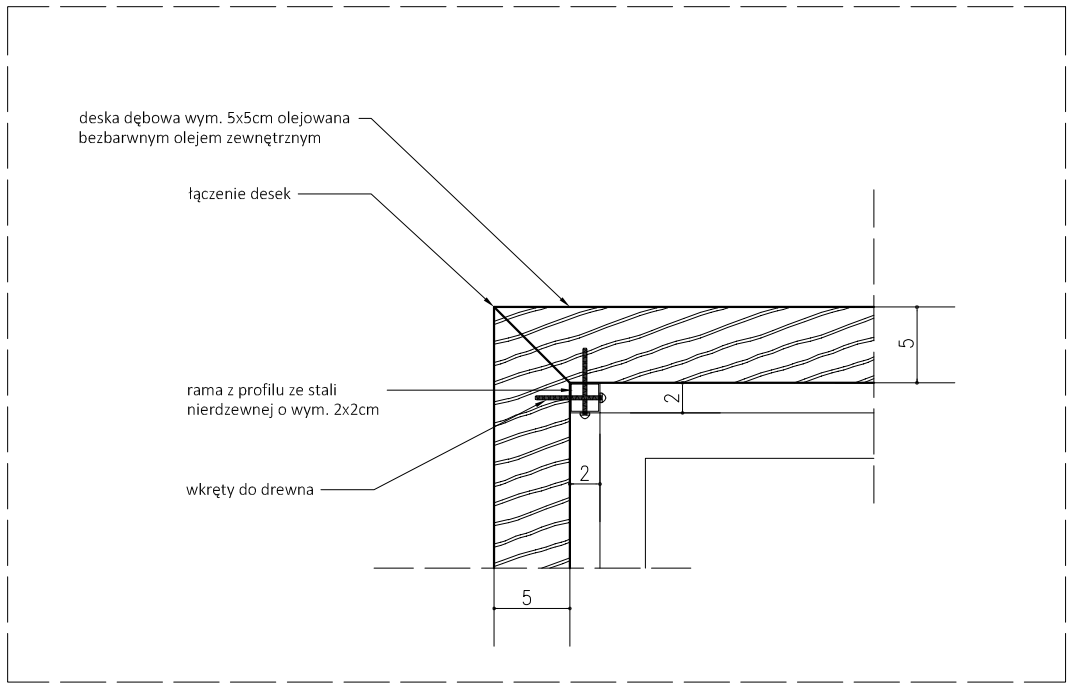

DETAL A

SKALA 1:5

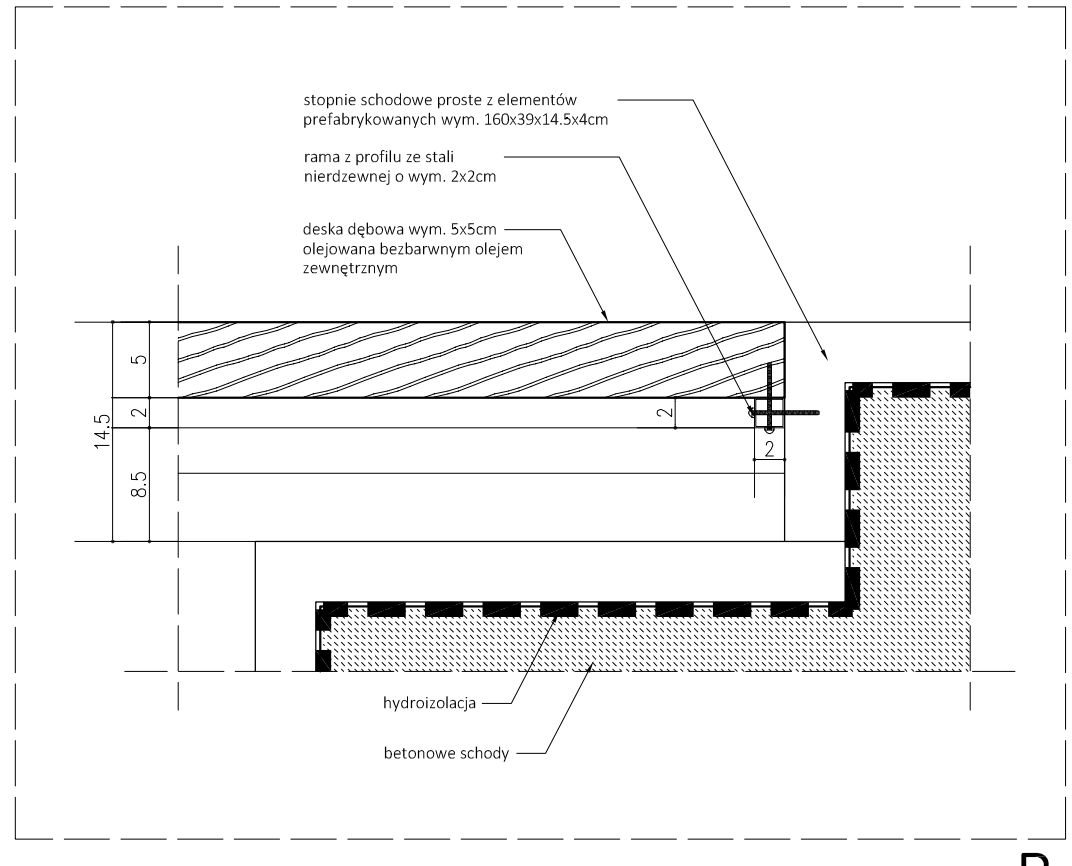

DETAL B

SKALA 1:5

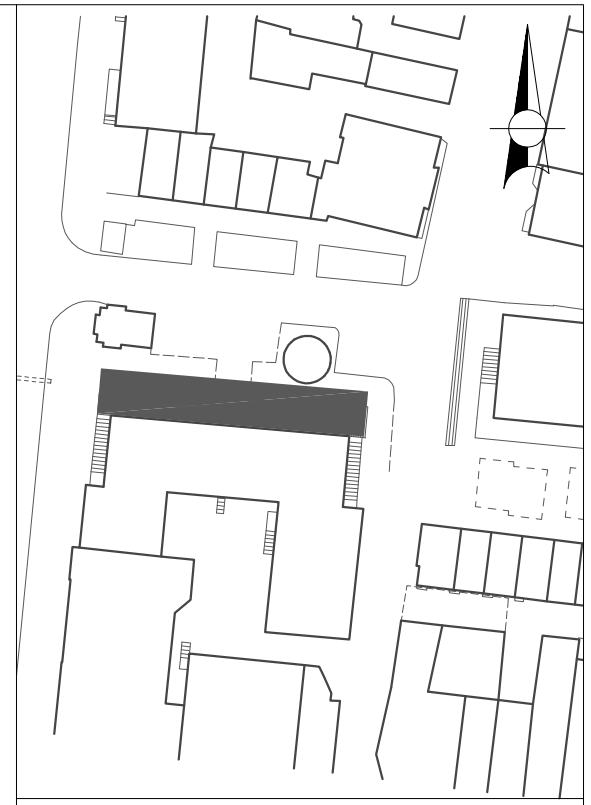

UWAGI OGÓLNE:

1. BALUSTRADA ZE STALI NIERDZEWNEJ SZCZOTKOWANEJ, Z PROFILI 50x50 mm, PRZYSPAWANA DO SŁUPKÓW ZE STALI NIERDZEWNEJ SZCZOTKOWANEJ O WYM. 50x50 mm;

2. WSZELKIE PRACE WYKONYWAĆ WG ZALECEŃ PRODUCENTA;

3. WSZYSTKIE WYMIARY I WIELKOŚCI SPRAWDZIĆ NA BUDOWIE;

4. PRZED PRZYSTĄPIENIEM DO PRAC REMONTOWYCH SPRAWDZIĆ STAN TECHNICZNY PODŁOŻA;

5. NA ZŁĄCZU PŁYTY SCHODÓW ZE ŚCIANĄ BUDYNKU NALEŻY WYKONAĆ DYLATACJĘ;

6. WYKONAĆ DYLATACJĘ W ODSTĘPACH CO 6M NA CAŁEJ DŁUGOŚCI SCHODÓW;

7. WSZELKIE ZMIANY W PROJEKCIE KONSULTOWAĆ Z ARCHITEKTEM.

ARCHMONDO
PIOTR KOWALCZYK

NAZWA PROJEKTU
PROJEKT REMONTU PLACU MIEJSKIEGO WRAZ Z MAŁĄ ARCHITEKTURĄ, URZĄDZENIAMI, ZIELENIĄ I UZBROJENIEM TERENU

ADRES PROJEKTU
PLAC 3 MAJA, UL. WIGURY, 06-500 MŁAWA

INWESTOR
MIASTO MŁAWA
UL. STARY RYNEK 19, 06-500 MŁAWA

FAZA PROJEKTU	BRANŻA
PROJEKT WYKONAWCZY	ARCHITEKTURA

TYTUŁ RYSUNKU
DETAL DREWNIANEGO SIEDZISKA NA SCHODACH

AUTORZY	UPRAWNIENIA	PODPISY
PROJEKTANT mgr inż. arch. PIOTR KOWALCZYK	NR UPR. 17/POOKK/IV/2014	
OPRACOWANIE mgr inż. arch. MICHAŁ DĄBROWSKI		
OPRACOWANIE mgr inż. arch. ANNA PACHAŁKO		

DATA	SKALA	NR RYS.
12.2016	1:20 1:5	S.1.3

PROJEKT CHRONIONY PRAWEM AUTORSKIM