BUDYNEK A PARTER
PLAN EWAKUACJI

ZAKRES OBJĘTY ADAPTACJĄ

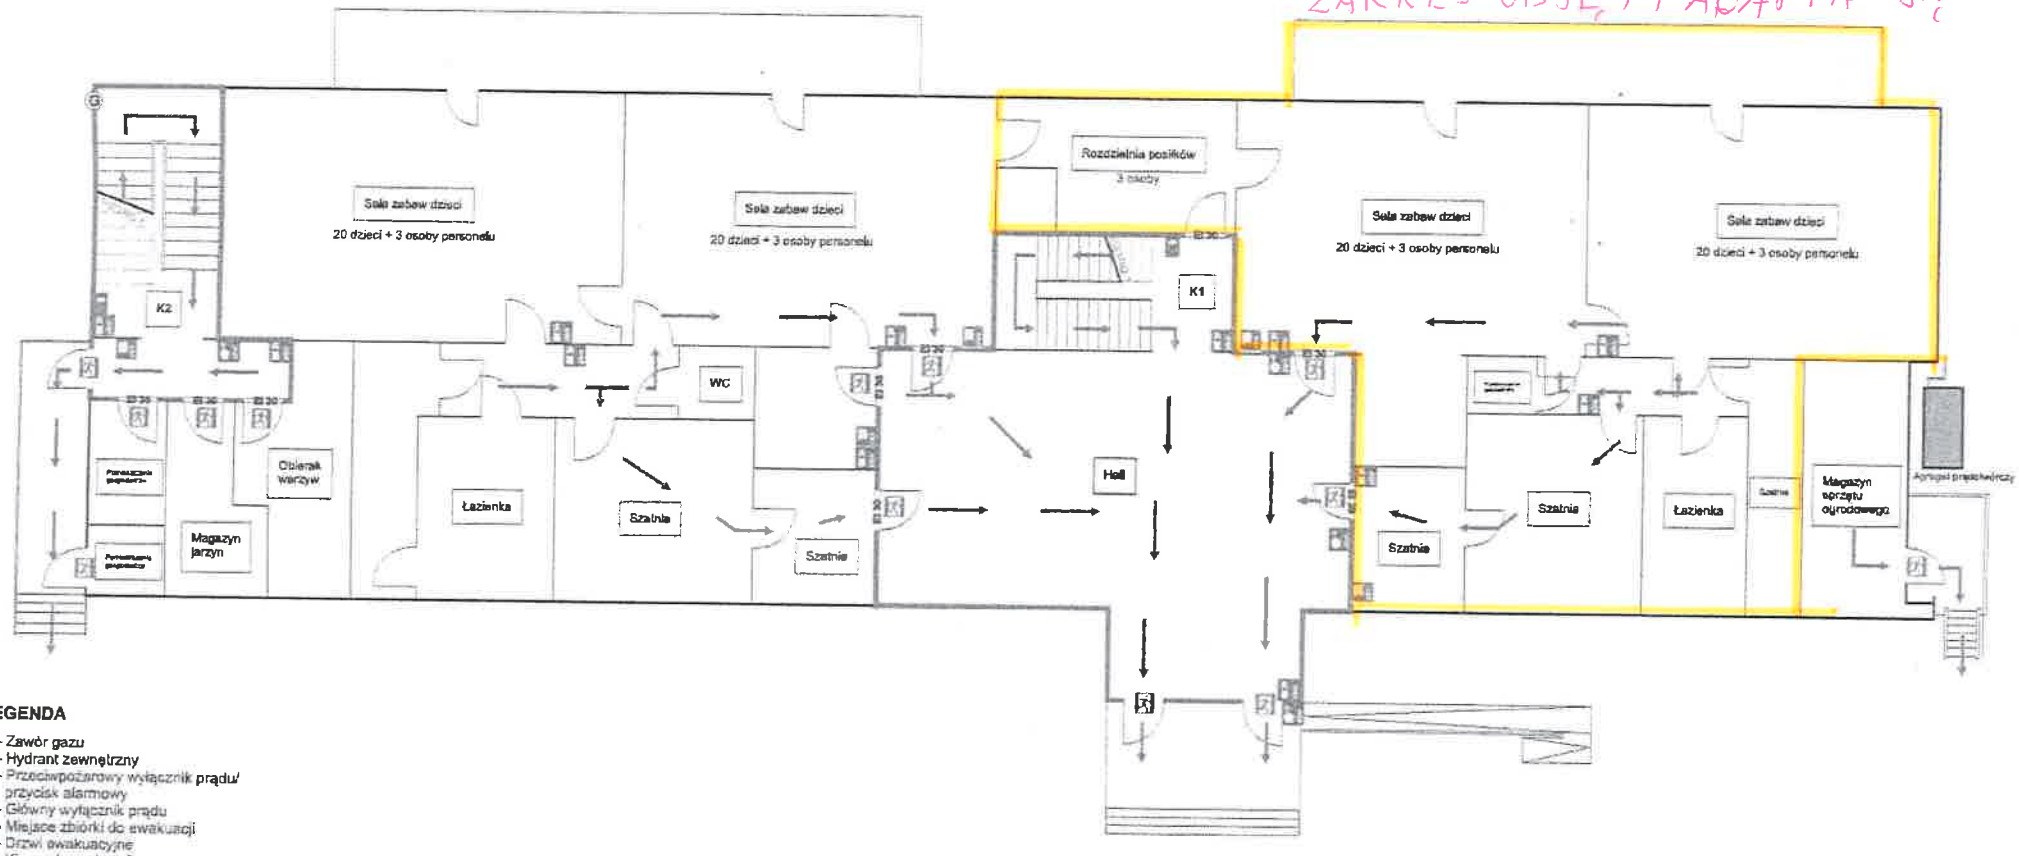

LEGENDA

- Zawór gazu
- Hydrant zewnętrzny
- Przeciwpożarowy wyłącznik prądu/ przycisk alarmowy
- Główny wyłącznik prądu
- Miejsce zbiórki do ewakuacji
- Drzwi ewakuacyjne
- Kierunek ewakuacji
- Gaśnica
- Brama wjazdowa na teren obiektu
- Centrala sygnalizacji pożaru
- Granica strefy pożarowej
- Drzwi pożarowe
- Drzwi dymoszczelne
- Uruchamianie klap dymowych
- Koc gaśniczy

Opracował: Spodobalski Paweł