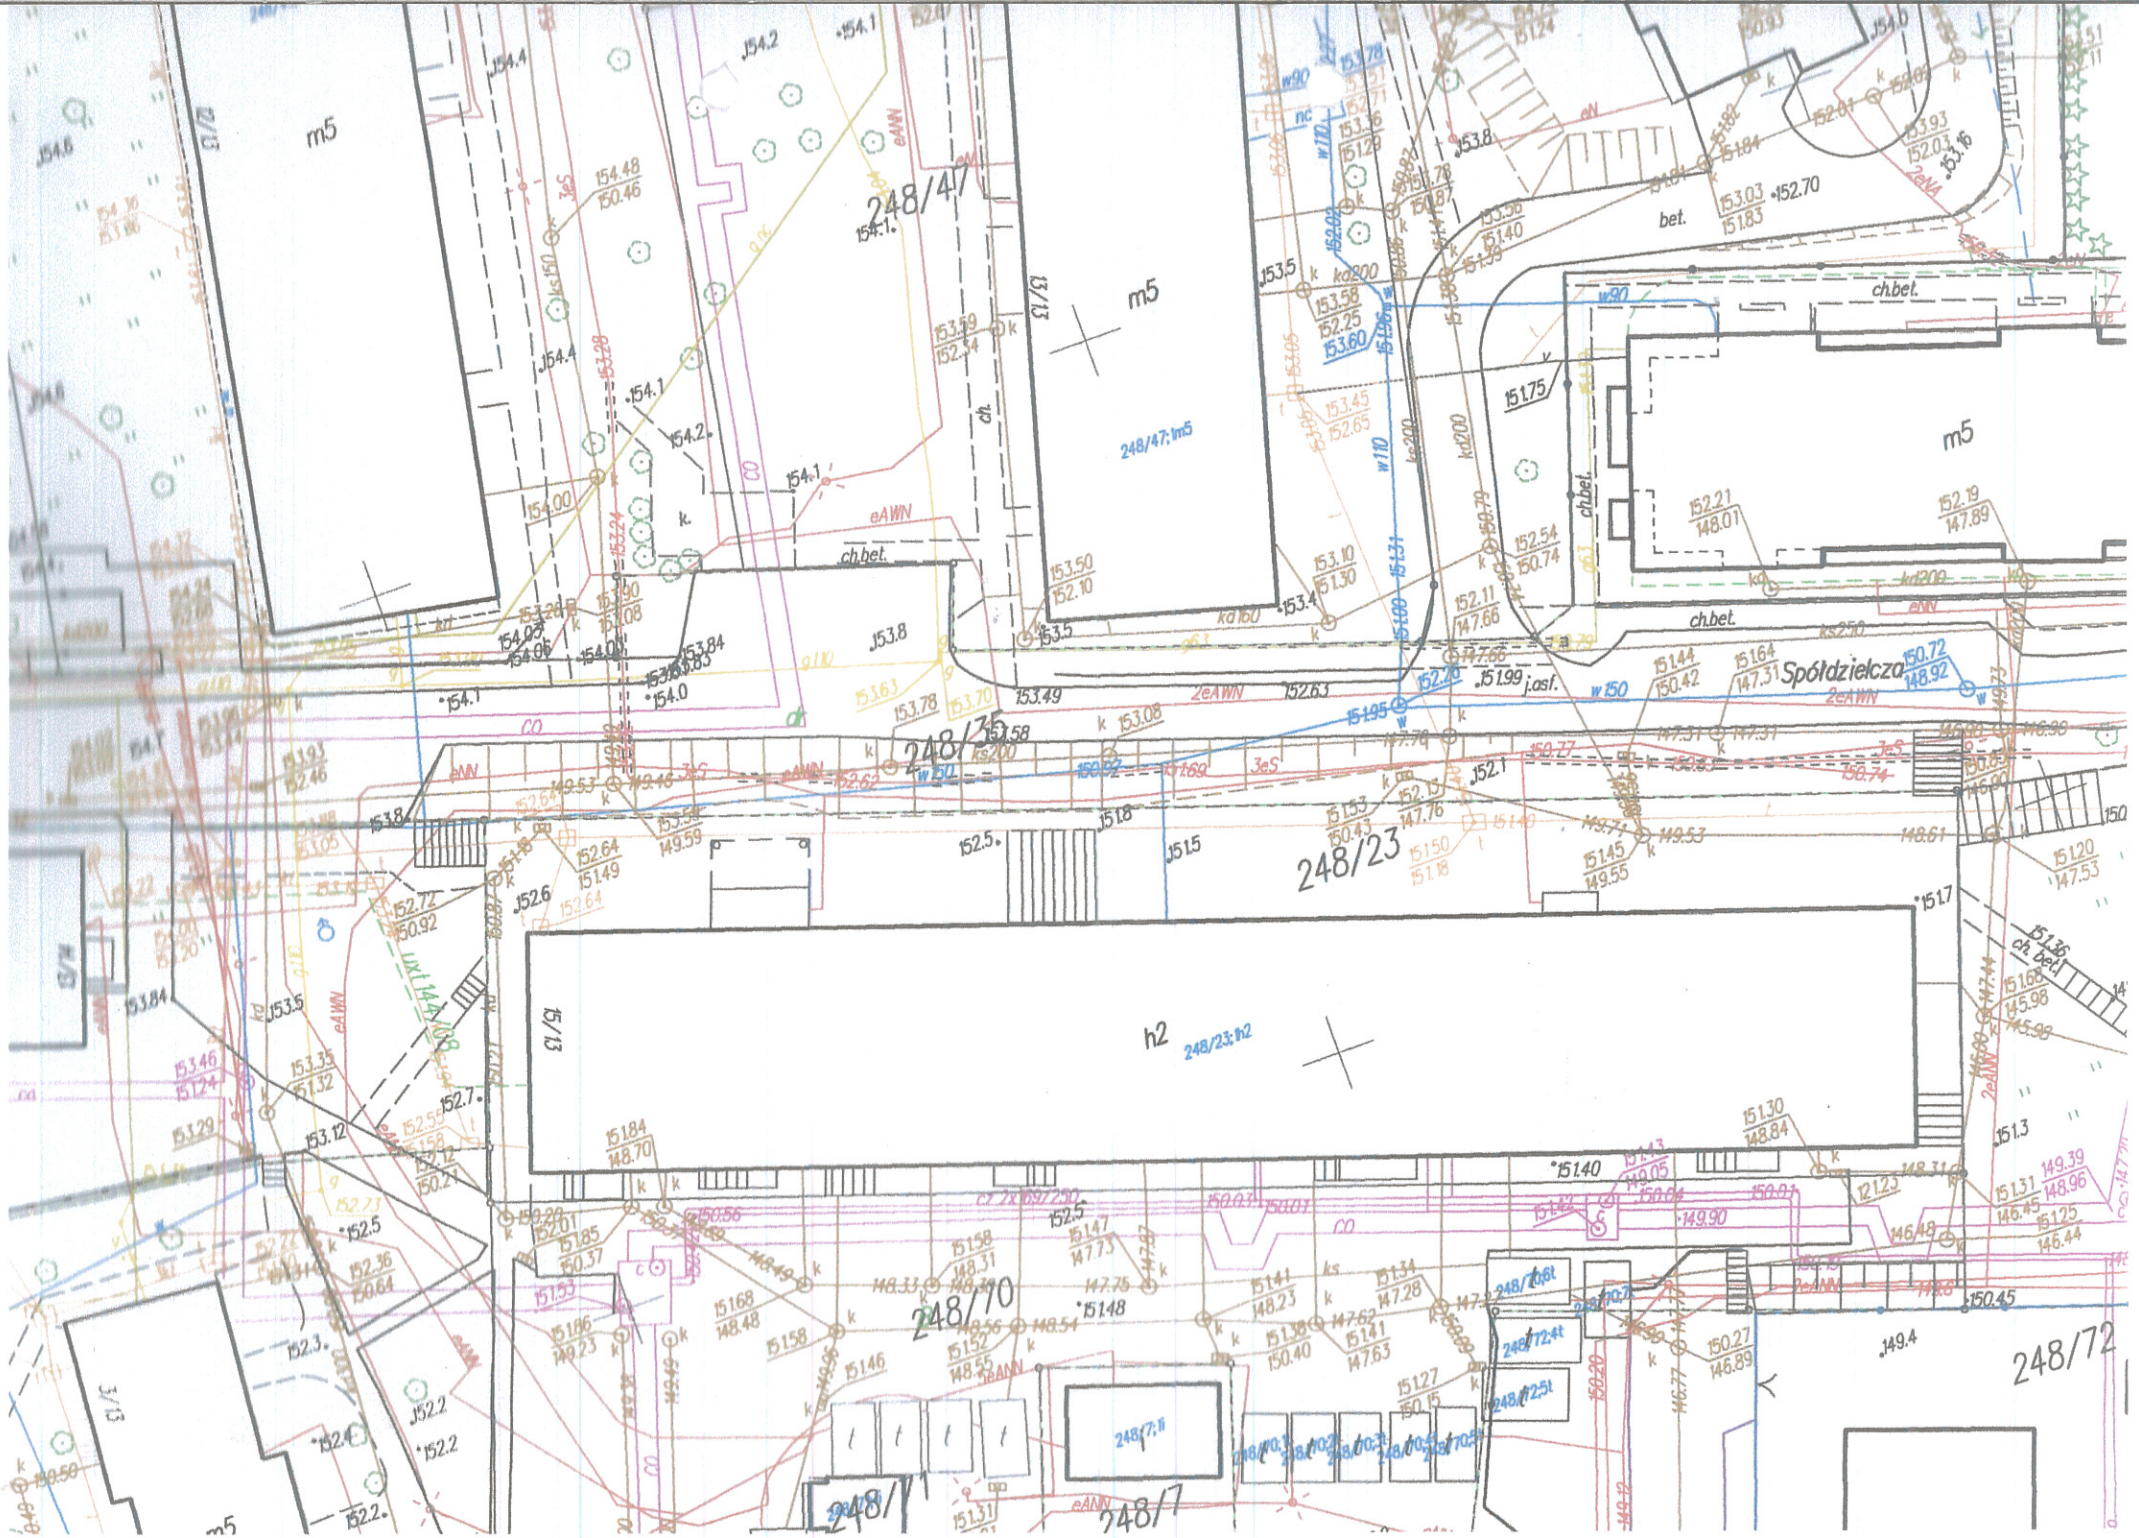
248/47
248/47:m5
248/23
248/23:h2
248/70
248/72
248/7
m5
h2
Spółdzielcza
ch.bet.
bet.
j.asf.
eAWN
2eAWN
w150
w110
ks200
kd160
kd200
ks250
3eS