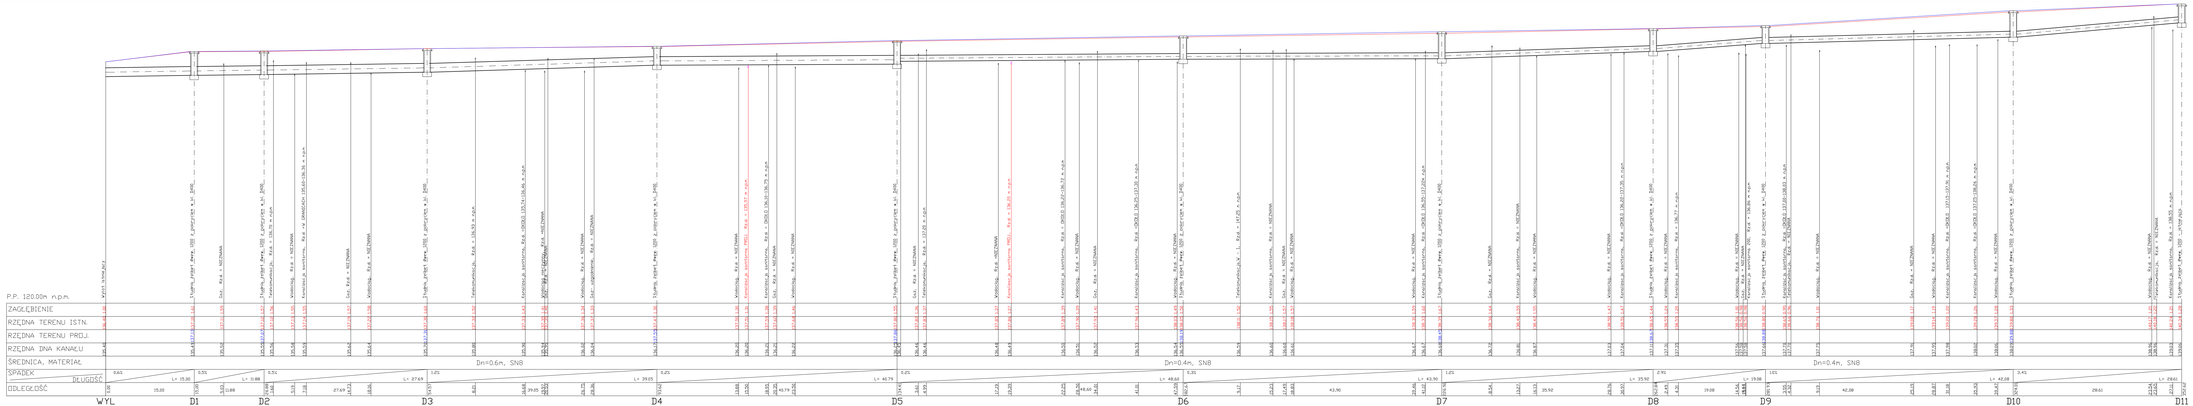

UWAGA NR 1-WSZYSTKIE STUDNIE I RUROCIĄGI NALEŻY WYKOPYWAĆ DO DOCELOWEGO POZIOMU NAWIERZCHNI PROJEKTOWANEJ/ISTNIEJĄCEJ.
UWAGA NR 2-WSZYSTKIE STUDNIE I RUROCIĄGI NALEŻY WYKONAĆ ZGODNIE Z PN-EN 1610:2002 ORAZ PN-B-10735:2011
PRZED ROZPOCZĘCIEM PRAC ZIEMNYCH NALEŻY NADZIEMNIE WYZNACZYĆ I ZABEZPIECZYĆ PRZED ZNISZCZENIEM OSIE PODŁUŻNE I POPRZECZNE KANAŁU.
PRZED ROZPOCZĘCIEM PRAC ZIEMNYCH NALEŻY WYKONAĆ ROBOTY ZWIĄZANE Z ODTWORZENIEM GRANIC NIERUCHOMOŚCI.
ZWARTE W PROJEKCIE ROZWIĄZANIA W WIELKOŚCIACH TECHNICZNYCH LUB GEOMETRII ZNACZĄ SIĘ W ELEMENTACH PROJEKTOWANYCH.

INWESTYCJA:	MIASTO MŁAWA, UL. STARY RYNEK 19, 06-500 MŁAWA
BIURO PROJEKTOWE:	PROJEKT BUDOWLANO-WYKONAWCZY
BRANŻA:	SANITARNA
SKALA:	1:500/1:200 1:100
TYTUŁ PROJEKTU:	PRZEBUDOWA NAWIERZCHNI UL. BURSZTYNOWEJ, UL. SREBRNEJ I UL. ZŁOTEJ W MŁAWIE
NAZWA RYSUNKU:	PROFIL SIECI KANALIZACJI DESZCZOWEJ - ODC.: WYL-D1-...-D11
NUMER RYSUNKU:	2.1
OPRACOWANIE:	INŻ. OLIVIER YAKIMOV
#COPIES:	#COPIES
PROJEKTOWAŁ:	INŻ. OLIVIER YAKIMOV
SPRAWDZIŁ:	INŻ. OLIVIER YAKIMOV
#COPIES:	#COPIES