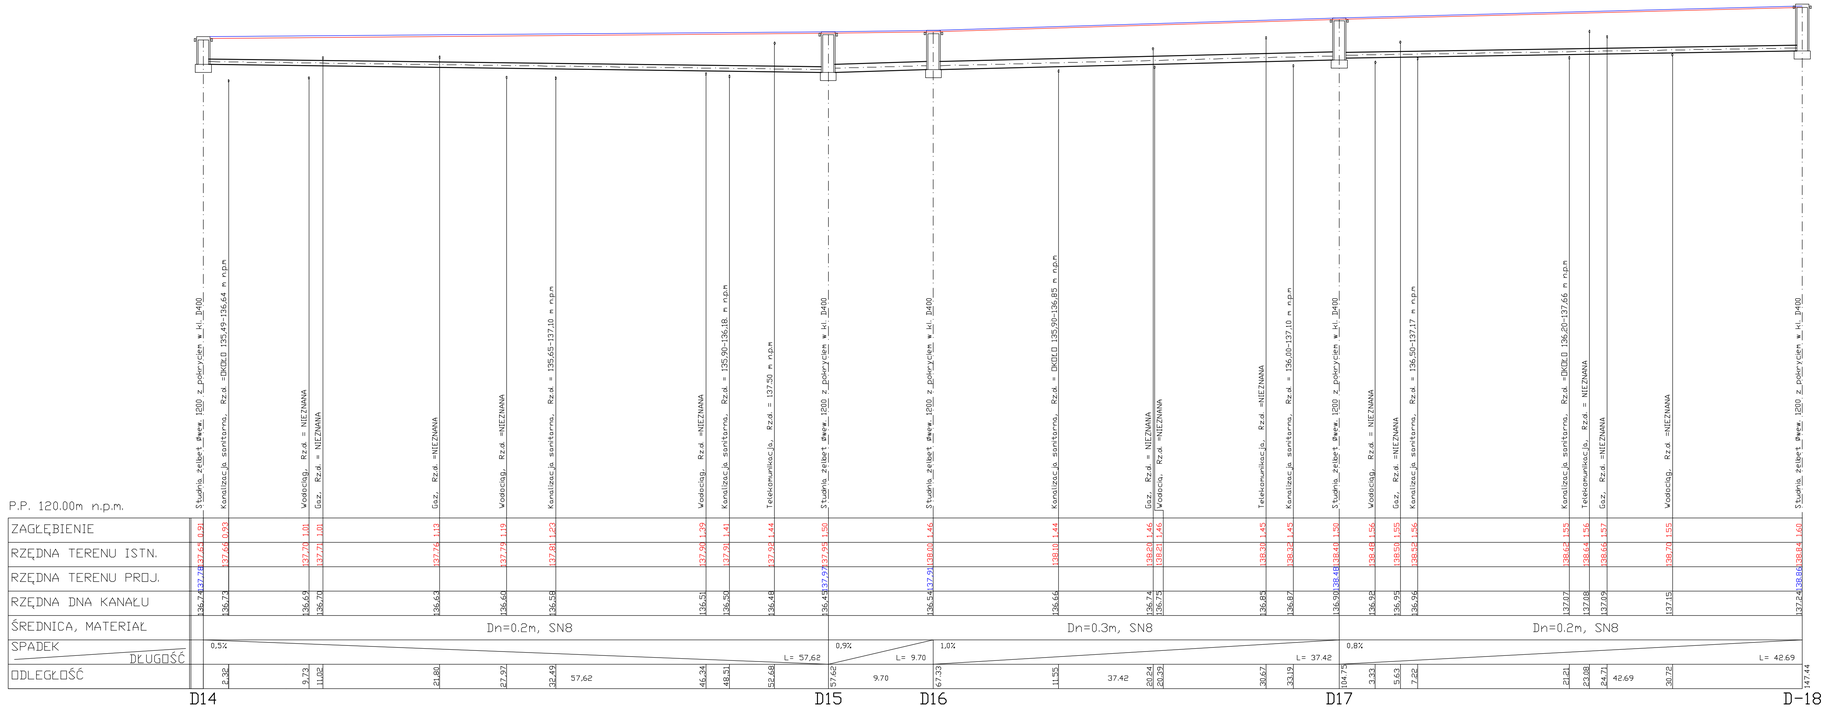

1:100
1:250

UWAGA NR 1-WSZYSTKIE STUDNIE I WPUSTY NALEŻY WYREGULOWAĆ DO DOCELOWEGO POZIOMU NAWIERZCHNI PROJEKTOWANEJ DROGI.
UWAGA NR 2- W PRZYPADKU ROZBIEŻNOŚCI MIĘDZY ELEMENTAMI OZNACZONYMI NA MAPIE A ICH RZECZYWISTYM POŁOŻENIEM NALEŻY KAŻDORAZOWO PRZEDSIĘWZIĄĆ CZYNNOŚCI DO ZLIKWIDOWANIA KOLIZJI, NP. NALEŻY PRZEBUDOWAĆ KOLIDUJĄCĄ SIEĆ, ZASTOSOWAĆ WPUST MOSTOWY Z ZEWNĘTRZNYM OSADNIKIEM W MIEJSCE TRADYCYJNEGO LUB DOKONAĆ ZMIAN W ELEMENTACH PROJEKTOWANYCH.

PRZEBUDOWA NAWIERZCHNI UL. BURSZTYNOWEJ, UL. SREBRNEJ I UL. ZŁOTEJ W MŁAWIE

INWESTOR: MIASTO MŁAWA, UL. STARY RYNEK 19, 06-500 MŁAWA

STADIUM	BRANŻA	SKALA
PROJEKT BUDOWLANO-WYKONAWCZY	SANITARNA	1:100/1:250

RYSUNEK: PROFIL SIECI KANALIZACJI DESZCZOWEJ - ODC.: D14-D15-...-D18

NUMER RYSUNKU: 2.2

PROJEKTOWAŁ: MGR INŻ. DARIUSZ NEHRING upr.MAZ/0331/PWOS/04

OPRACOWAŁ: INŻ. CEZARY NEHRING

PODPIS

PODPIS

DATA: MAJ 2014 R.