


Zasilanie ze złącza kablowo-pomiarowego ZKP
YKY 3 x 6 mm², p.l.

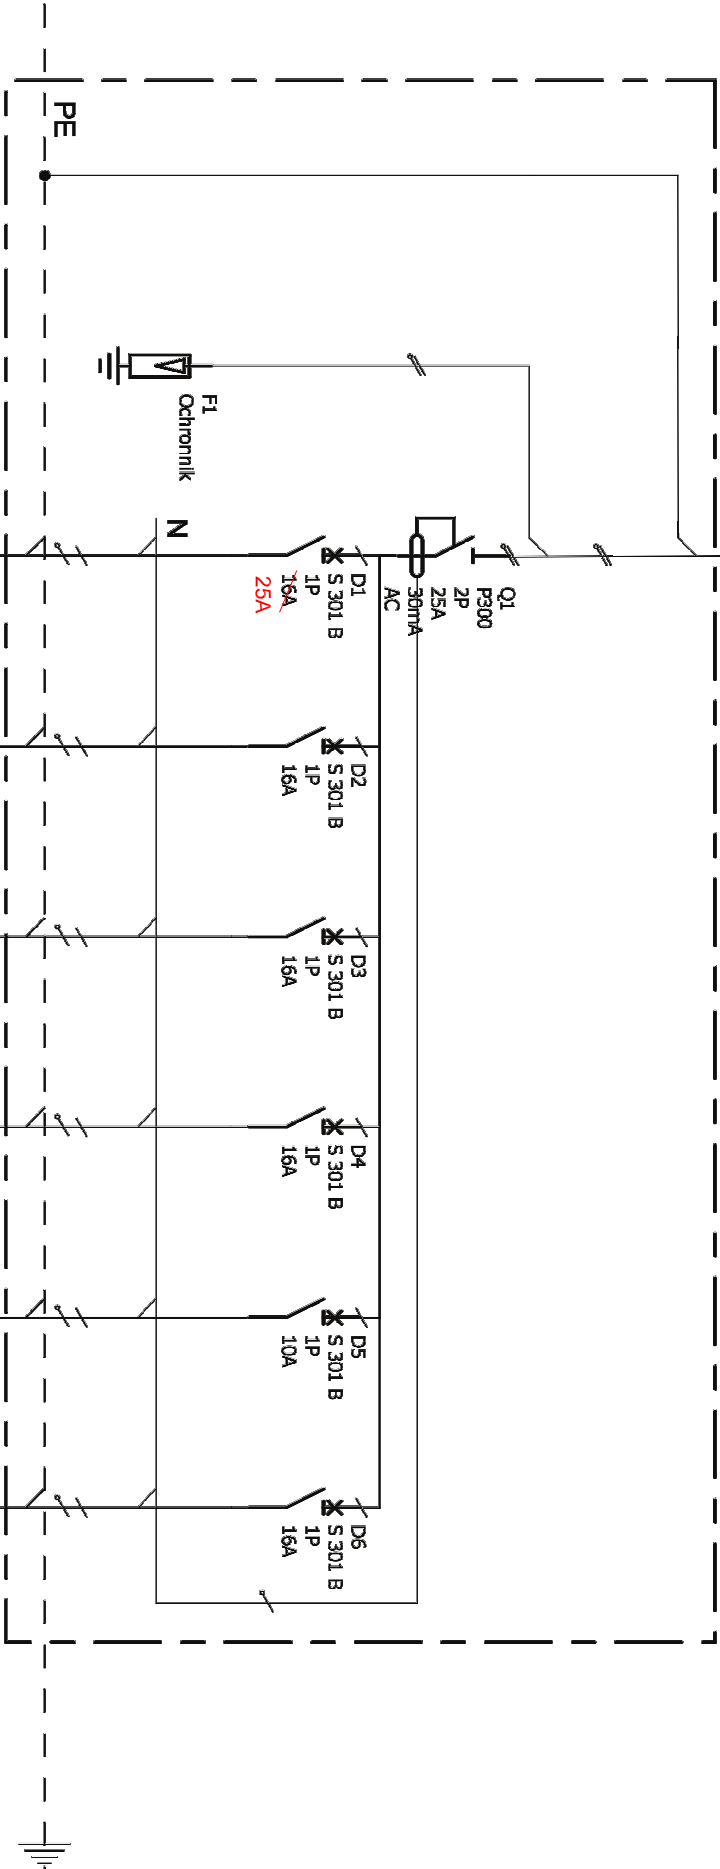

Oznaczenia aparatów	F1	D1	D2	D3	D4	D5	D6
Oznaczenia zacisków							
Opis	Ogranicznik przepięciowy klasy B+C	Gniazdo wtyczkowe 1-faz. - zasilanie kuchenki elektrycznej - parter	Gniazdo wtyczkowe 1-faz. - zasilanie piecyka gazowego - parter	Gniazda wtyczkowe 1-faz. - ogólne I - parter - ogólne II - parter	Gniazda wtyczkowe 1-faz. - ogólne I - parter - ogólne II - parter	Oświetlenie - parter	Gniazdo wtyczkowe 1-faz. - zasilanie pralki - parter
Moc							
Długość kabla							
Przekrój kabla	6 mm ²	3 x 2,5 mm ²	3 x 2,5 mm ²	3 x 2,5 mm ²	3 x 2,5 mm ²	3 (4) x 1,5 mm ²	3 x 2,5 mm ²
Typ kabla	LgYzo	YDYzo	YDYzo	YDYzo	YDYzo	YDYzo	YDYzo

Tablica TM

Tablica TM

Nr. projektu:	C	F
Nr. rysunku:	B	E
	A	D