

SKALA


1:100

1:500

teren istniejący

teren projektowany

p.p.=140,00

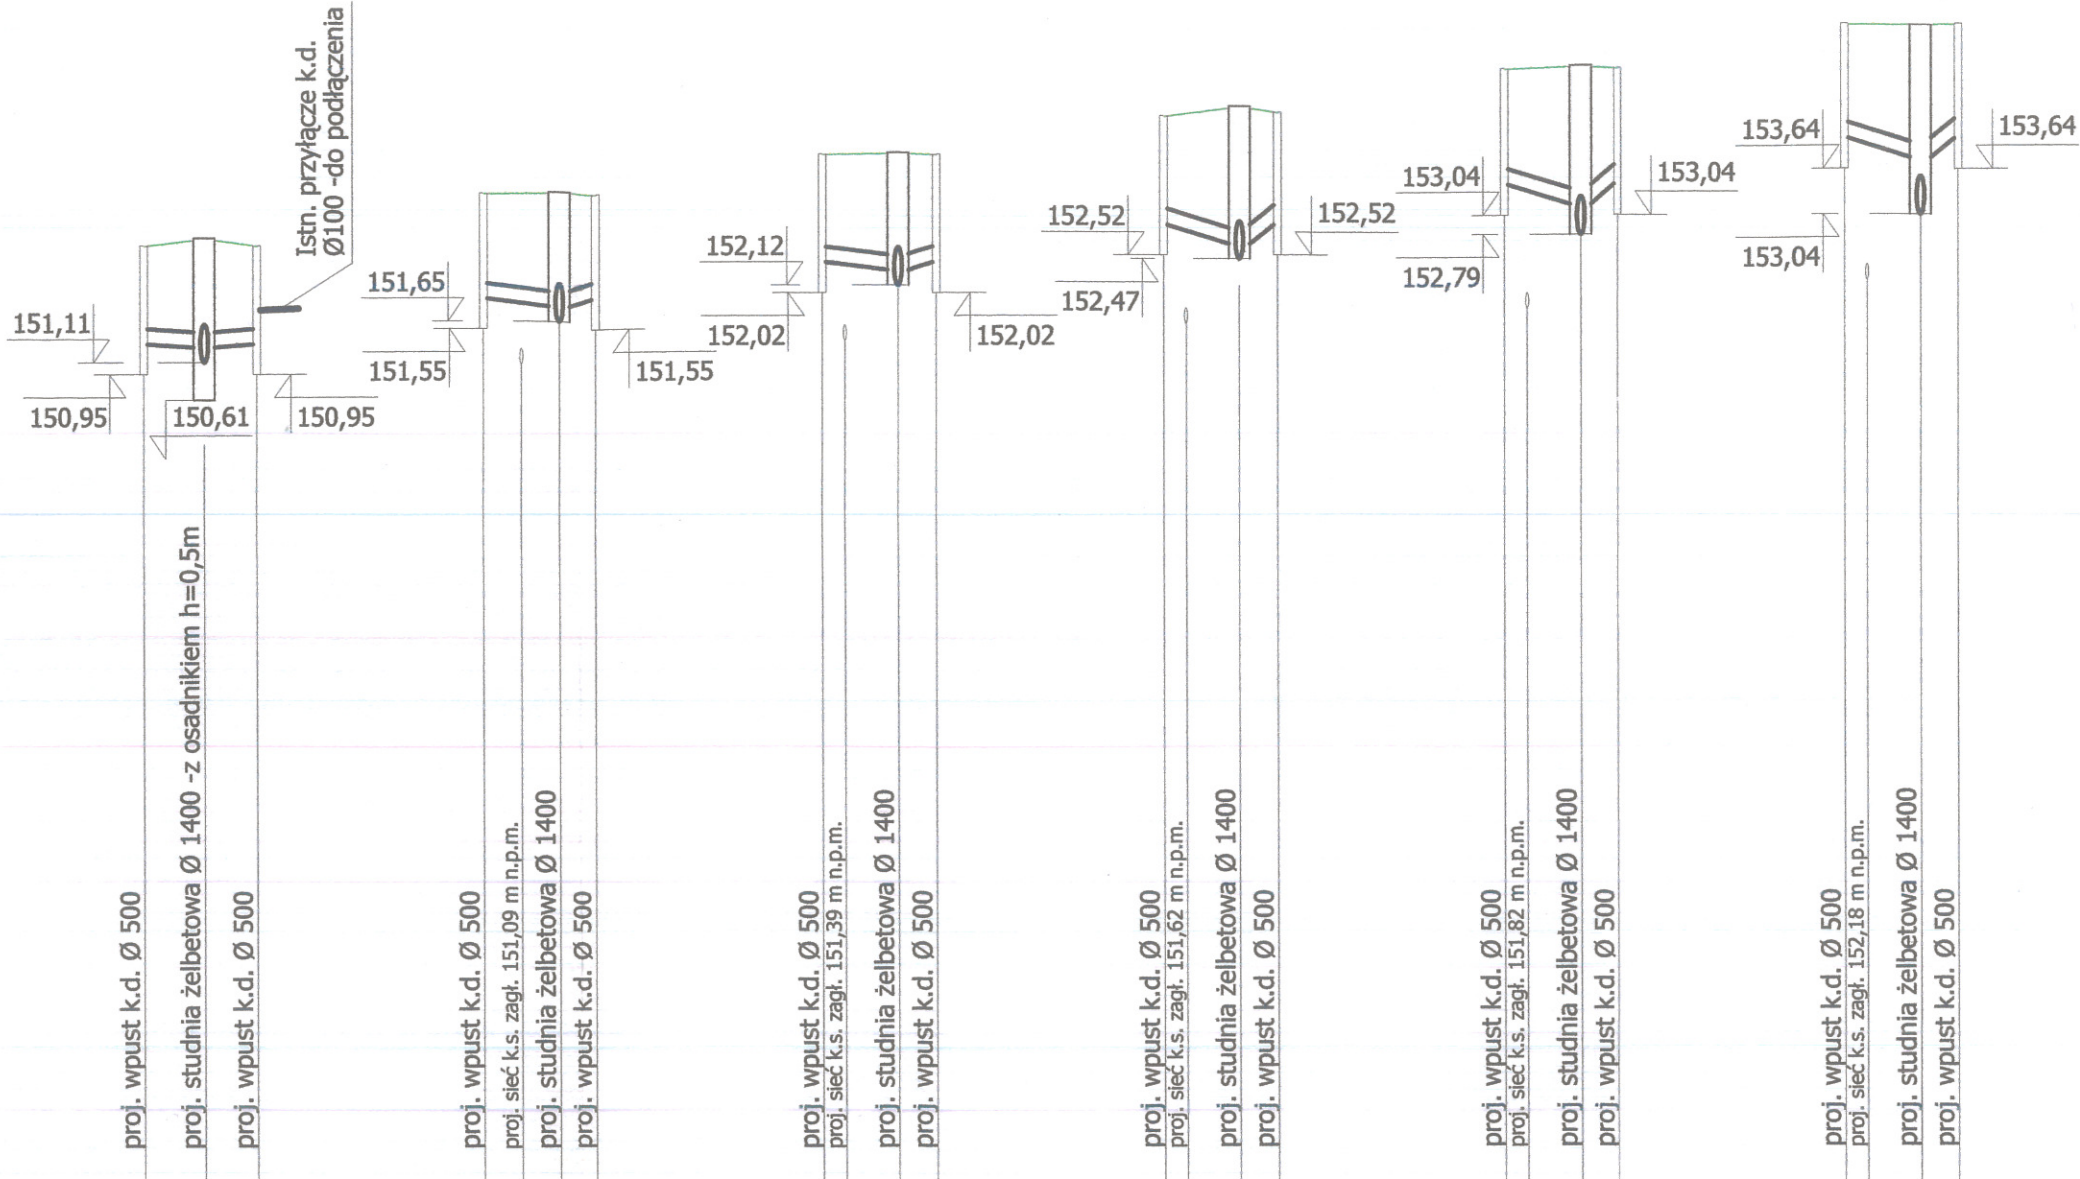

RZĘDNA TERENU PROJ.	RZĘDNA TERENU ISTN.	RZĘDNA DNA PRZEWODU	ZAGŁĘBIENIE DNA PRZEWODU	MATERIAŁ, ŚREDNICE	SPADKI	ODLEGŁOŚCI	PIKIETAŻ	OZNACZENIA	ODWODNIENIE WYKOPU
		151,35	1,30	PP 200	i=10,0%	4,0	4,0	K1 D14 K2	
	152,65	151,31	1,44	PP 200	i=11,4%	3,5	0,0		
	152,75	151,31	1,44	PP 200	i=11,4%	3,5	3,5		
	152,65	151,35	1,30	PP 200	i=10,0%				
	153,34	151,95	1,39	PP 200	i=20,0%	5,0	5,0	K3 D16 K4	
	153,36	151,85	1,51	PP 200	i=40,0%	2,5	0,0		
	153,87	152,32	1,55	PP 200	i=20,0%	5,0	0,0		
	153,85	152,32	1,55	PP 200	i=40,0%	2,5	2,5	K5 D17 K6	
	154,36	152,92	1,44	PP 200	i=50,0%	5,0	3,5	K7 D18 K8	
	154,49	152,67	1,82	PP 200	i=100,0%	2,5	0,0		
	154,41	152,67	1,82	PP 200	i=100,0%	2,5	2,5		
	154,98	153,44	1,54	PP 200	i=50,0%	5,0	3,5	K9 D19 K10	
	155,02	153,19	1,83	PP 200	i=100,0%	2,5	0,0		
	154,98	153,19	1,83	PP 200	i=100,0%	2,5	2,5		
	155,55	154,04	1,51	PP 200	i=50,0%	5,0	3,5	K11 D30 K12	
	155,54	153,79	1,75	PP 200	i=100,0%	2,5	0,0		
	155,55	153,79	1,75	PP 200	i=100,0%	2,5	2,5		

STAROSTWO POWIATOWE  
Wydział Infrastruktury  
06-500 Mława, ul. Reymonta 6  
tel. (0-23) 655-29-13, 654-33-11

**BIURO PROJEKTÓW JM**  
BIURO PROJEKTÓW IM DARIUSZ MACHOWSKI  
06-400 CIECHANÓW  
UL. Ks. P. SCIEGIENIEGO 2  
TEL./FAX 023 6726131  
NIP 566-101-35-97  
REGON 130127464  
PRAWA AUTORSKIE ZASTRZEŻONE

**INWESTOR:** GMINA MIEJSKA MŁAWA,  
06-500 MŁAWA, UL. STARY RYNEK 19

**STADIUM:** PROJEKT BUDOWLANY  
**BRANŻA:** SANITARNA

**RYSUJEK:** PROFIL PODŁUŻNY PRZYKANALIKÓW  
KANALIZACJI DESZCZOWEJ

**SKALA:** 1:500  
**NUMER RYSUNKU:** 18.

**PROJEKTANT:** MGR INŻ. DARIUSZ MACHOWSKI  
nr upr. Wa - 500/01

**OPROJEKOWAŁ:** KAROL TETKOWSKI  
TECH. ANDRZEJ JĘDRZEJEWSKI

**DATA:** LIPIEC 2007R