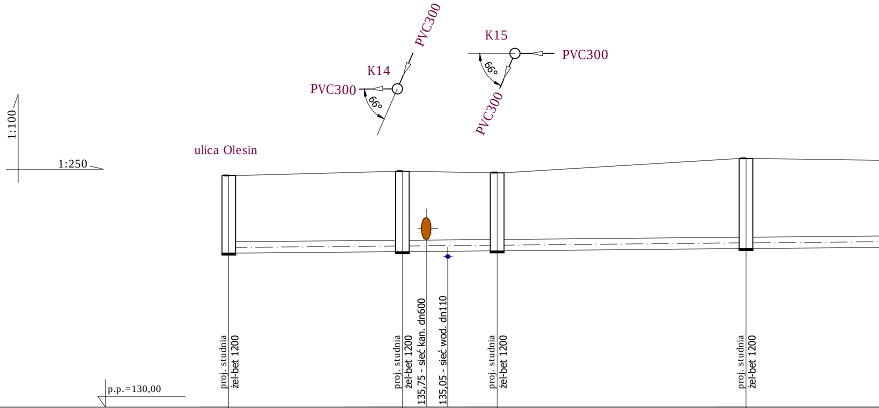
PVC300
K15
PVC300
K14
PVC300
66°
66°
PVC300
PVC300
1:100
1:250
ulica Olesin
proj. studnia żel-bet 1200
proj. studnia żel-bet 1200
135,75 - sieć kan. dn600
135,05 - sieć wod. dn110
proj. studnia żel-bet 1200
proj. studnia żel-bet 1200
p.p.=130,00

RZĘDNA TERENU ISTN.	137,60		137,75		137,70		138,20	
RZĘDNA DNA PRZEWODU	135,19		135,24		135,27		135,35	
ZAGŁĘBIENIE DNA PRZEWODU	2,41		2,51		2,43		2,85	
MATERIAŁ,ŚREDNICE		PCV300 lite SN8 i=0,3%		PCV300 lite SN8 i=0,35%		PCV300 lite SN8 i=0,37%		PCV300 lite SN8
ODLEGŁOŚCI		15,2		8,3		21,8		
PIKIETAŻ	0,0		15,2		23,5		45,3	
OZNACZENIA	K13		K14		K15		K16	

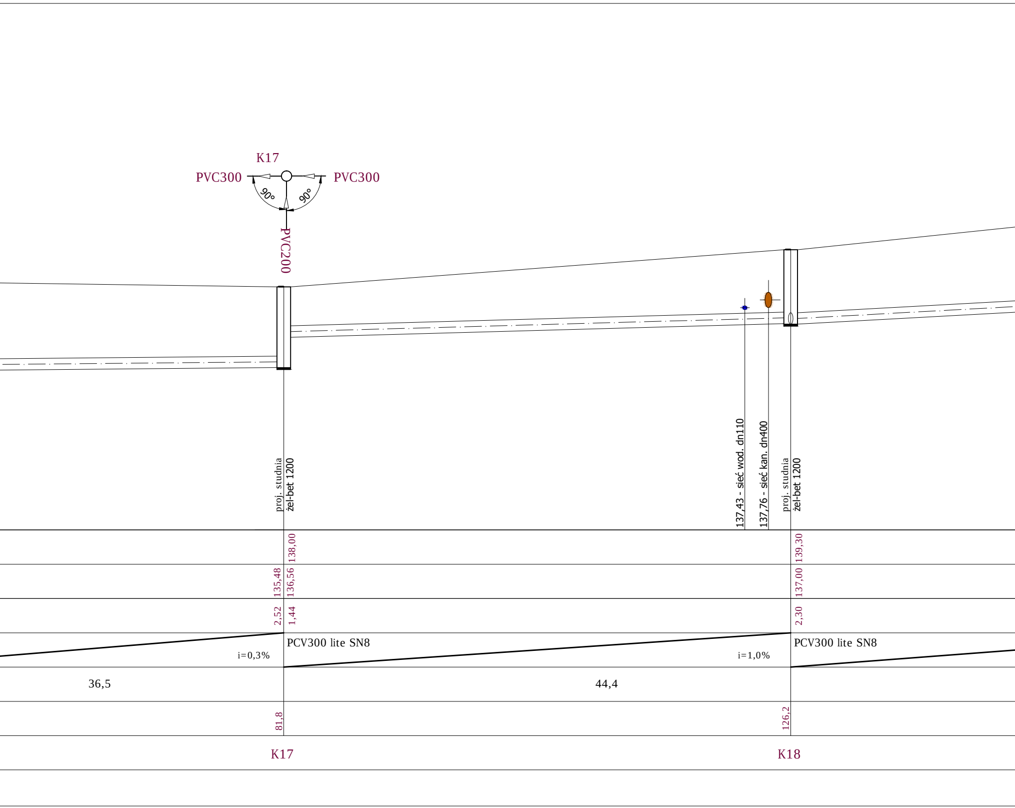
K17
PVC300
PVC300
90°
90°
PVC200
proj. studnia
żel-bet 1200
137,43 - sieć wod. dn110
137,76 - sieć kan. dn400
proj. studnia
żel-bet 1200
138,00
139,30
135,48
136,56
137,00
2,52
1,44
2,30
PCV300 lite SN8
i=0,3%
PCV300 lite SN8
i=1,0%
36,5
44,4
81,8
126,2
K17
K18

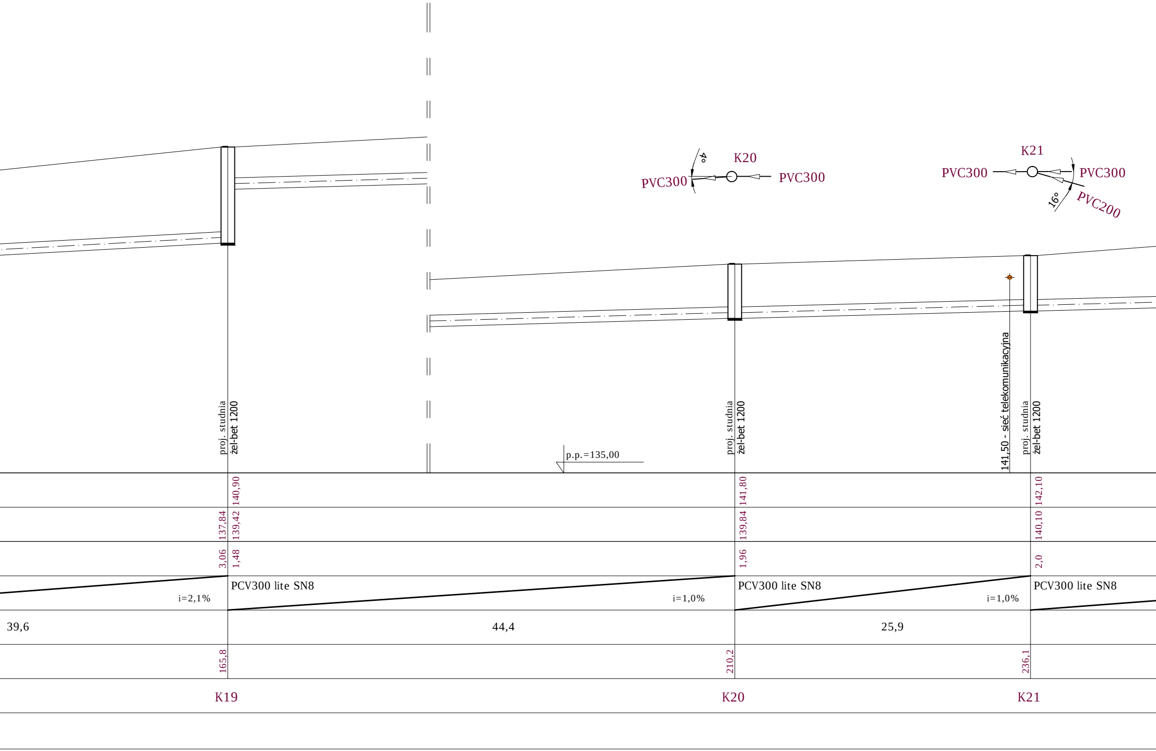
K20
PVC300
PVC300
4°
K21
PVC300
PVC300
16°
PVC200
proj. studnia
żel-bet 1200
proj. studnia
żel-bet 1200
141,50 - sieć telekomunikacyjna
proj. studnia
żel-bet 1200
p.p.=135,00
140,90
137,84
139,42
3,06
1,48
141,80
139,84
1,96
142,10
140,10
2,0
PCV300 lite SN8
i=2,1%
PCV300 lite SN8
i=1,0%
PCV300 lite SN8
i=1,0%
39,6
44,4
25,9
165,8
210,2
236,1
K19
K20
K21

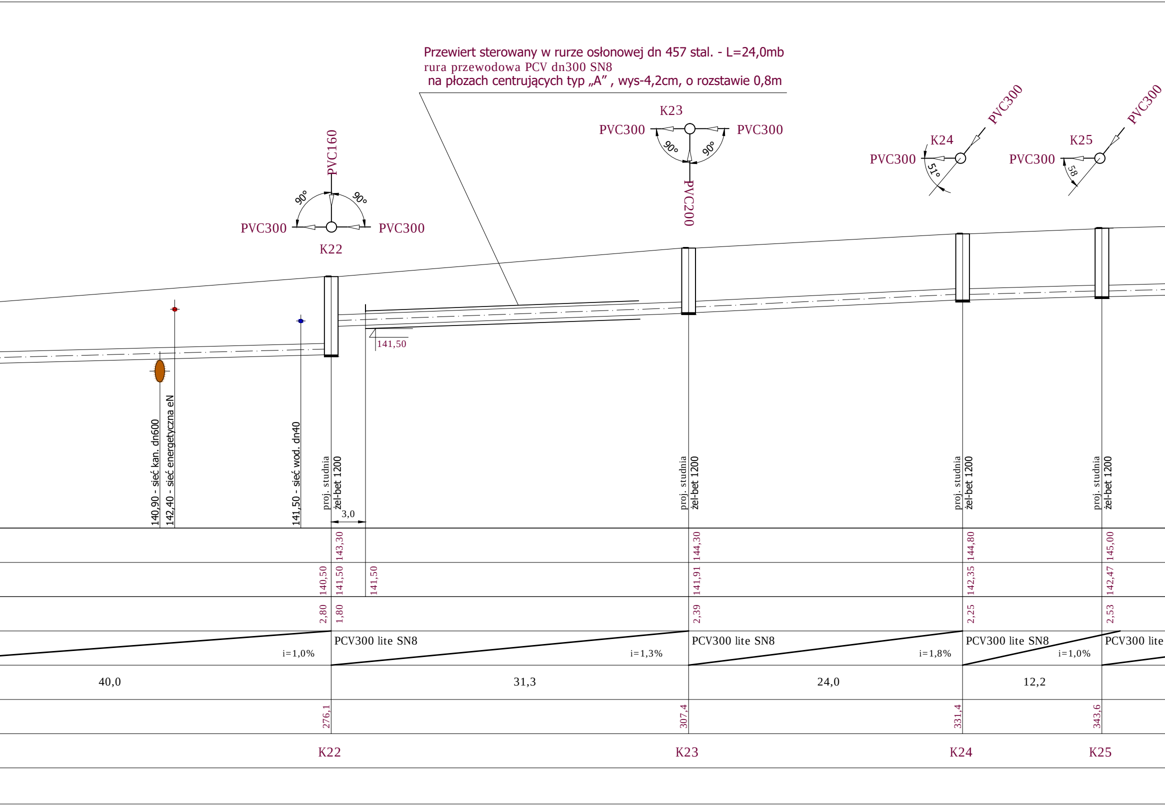

Przewiert sterowany w rurze osłonowej dn 457 stal. - L=24,0mb
rura przewodowa PCV dn300 SN8
na płozach centrujących typ „A” , wys-4,2cm, o rozstawie 0,8m

PVC160
90°
90°
PVC300
PVC300
K22
K23
PVC300
PVC300
90°
90°
PVC200
K24
PVC300
PVC300
51°
K25
PVC300
PVC300
58
141,50
140,90 - sieć kan. dn600
142,40 - sieć energetyczna eN
141,50 - sieć wod. dn40
proj. studnia żel-bet 1200
3,0
proj. studnia żel-bet 1200
proj. studnia żel-bet 1200
proj. studnia żel-bet 1200
143,30
144,30
144,80
145,00
140,50
141,50
141,50
141,91
142,35
142,47
2,80
1,80
2,39
2,25
2,53
PCV300 lite SN8
i=1,0%
PCV300 lite SN8
i=1,3%
PCV300 lite SN8
i=1,8%
PCV300 lite SN8
i=1,0%
PCV300 lite
40,0
31,3
24,0
12,2
276,1
307,4
331,4
343,6
K22
K23
K24
K25

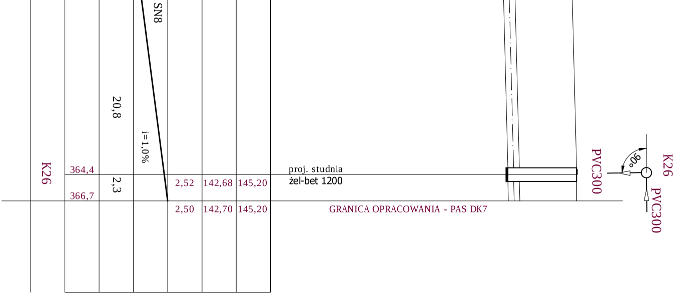
SN8
20,8
i=1,0%
K26
364,4
366,7
2,3
2,52
142,68
145,20
2,50
142,70
145,20
proj. studnia
żel-bet 1200
GRANICA OPRACOWANIA - PAS DK7
PVC300
K26
90°
PVC300

PROJEKT
BUDOWA SIECI KANALIZACJI SANITARNEJ
W UL. PŁOCKIEJ W MŁAWIE

INWESTOR
MIASTO MŁAWA
06-500 Mława, ul.STARY RYNEK 19

PROFIL SIECI KANALIZACJI SANITARNEJ
ETAP II

SKALA
1:100/250

NR RYSUNKU
2-2

DATA
MARZEC 2017

OPRACOWAŁ
MGR INŻ PIOTR KOZŁOWSKI
upr.nr 7342/Cie-71/93

PODPIS

PROJEKTANT:
MGR INŻ DARIUSZ NEHRING
Upraw. bud.: MAZ/0331/PWOS/04

PODPIS