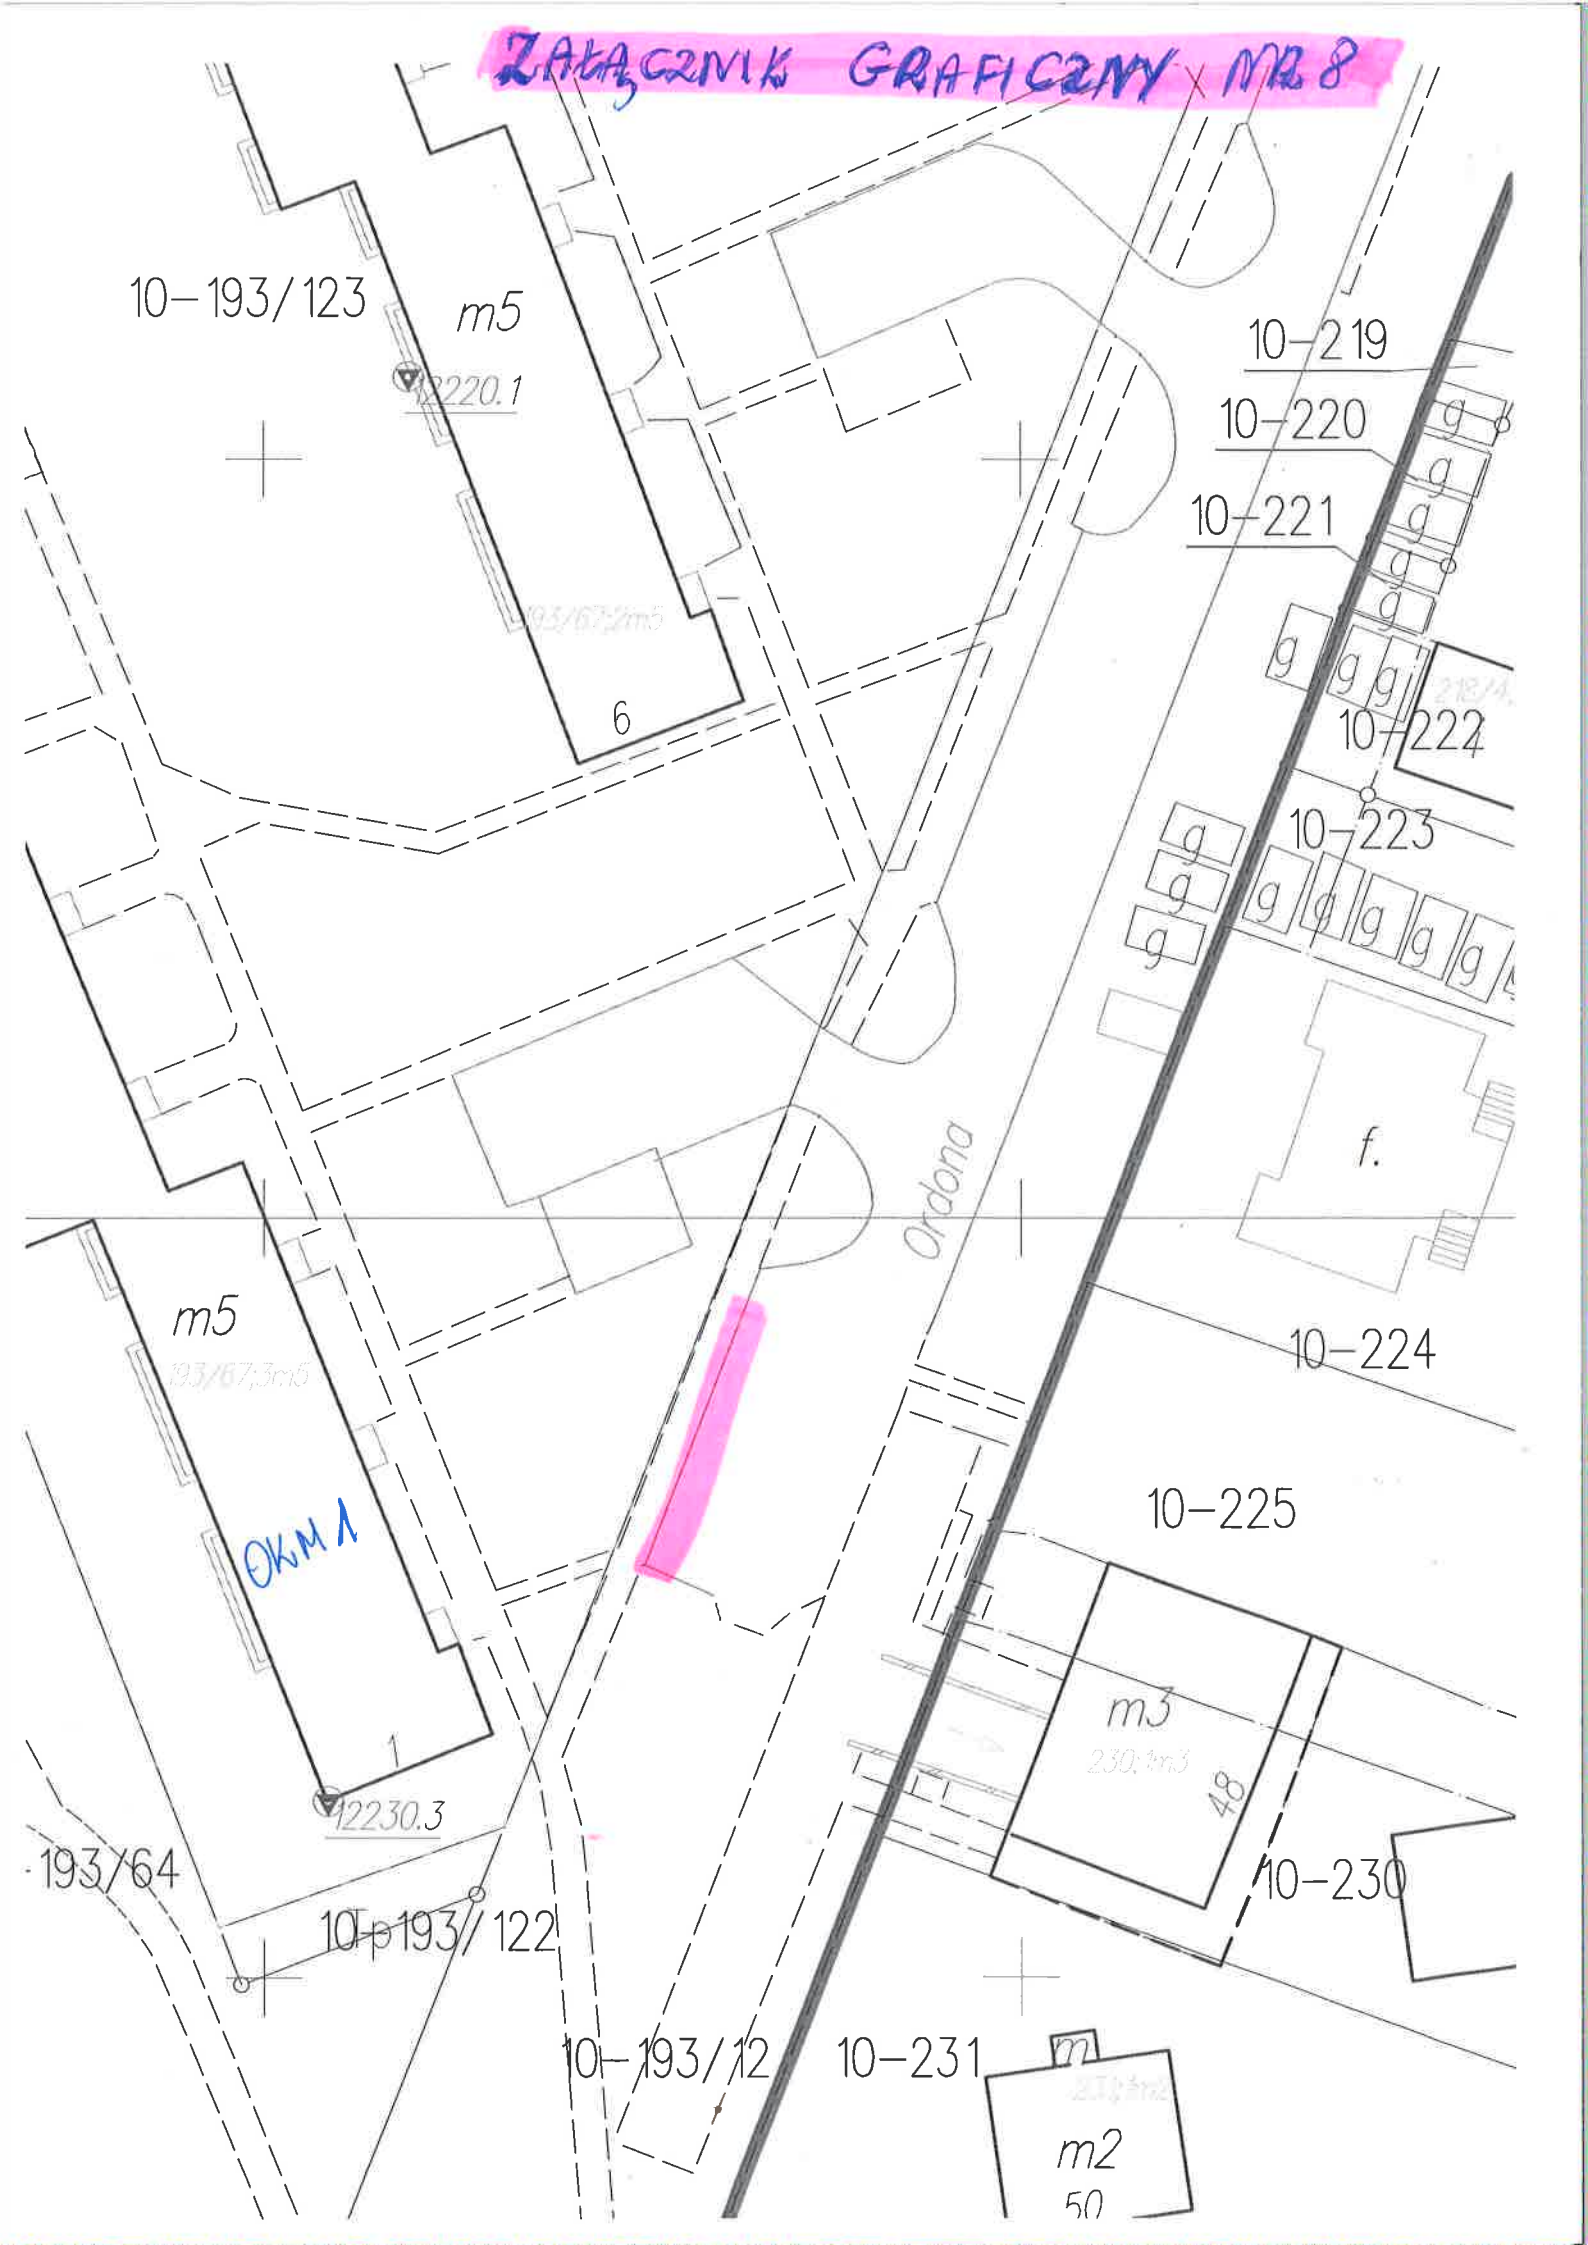
ZAŁĄCZNIK GRAFICZNY NR 8
10-193/123
m5
12220.1
193/67;2m5
6
10-219
10-220
10-221
10-222
10-223
f.
Ordona
m5
193/67;3m5
OKM 1
1
12230.3
10-224
10-225
m3
230;1m3
48
10-230
193/64
10-193/122
10-193/12
10-231
m
m2
50