


ZAŁĄCZNIK NR 4

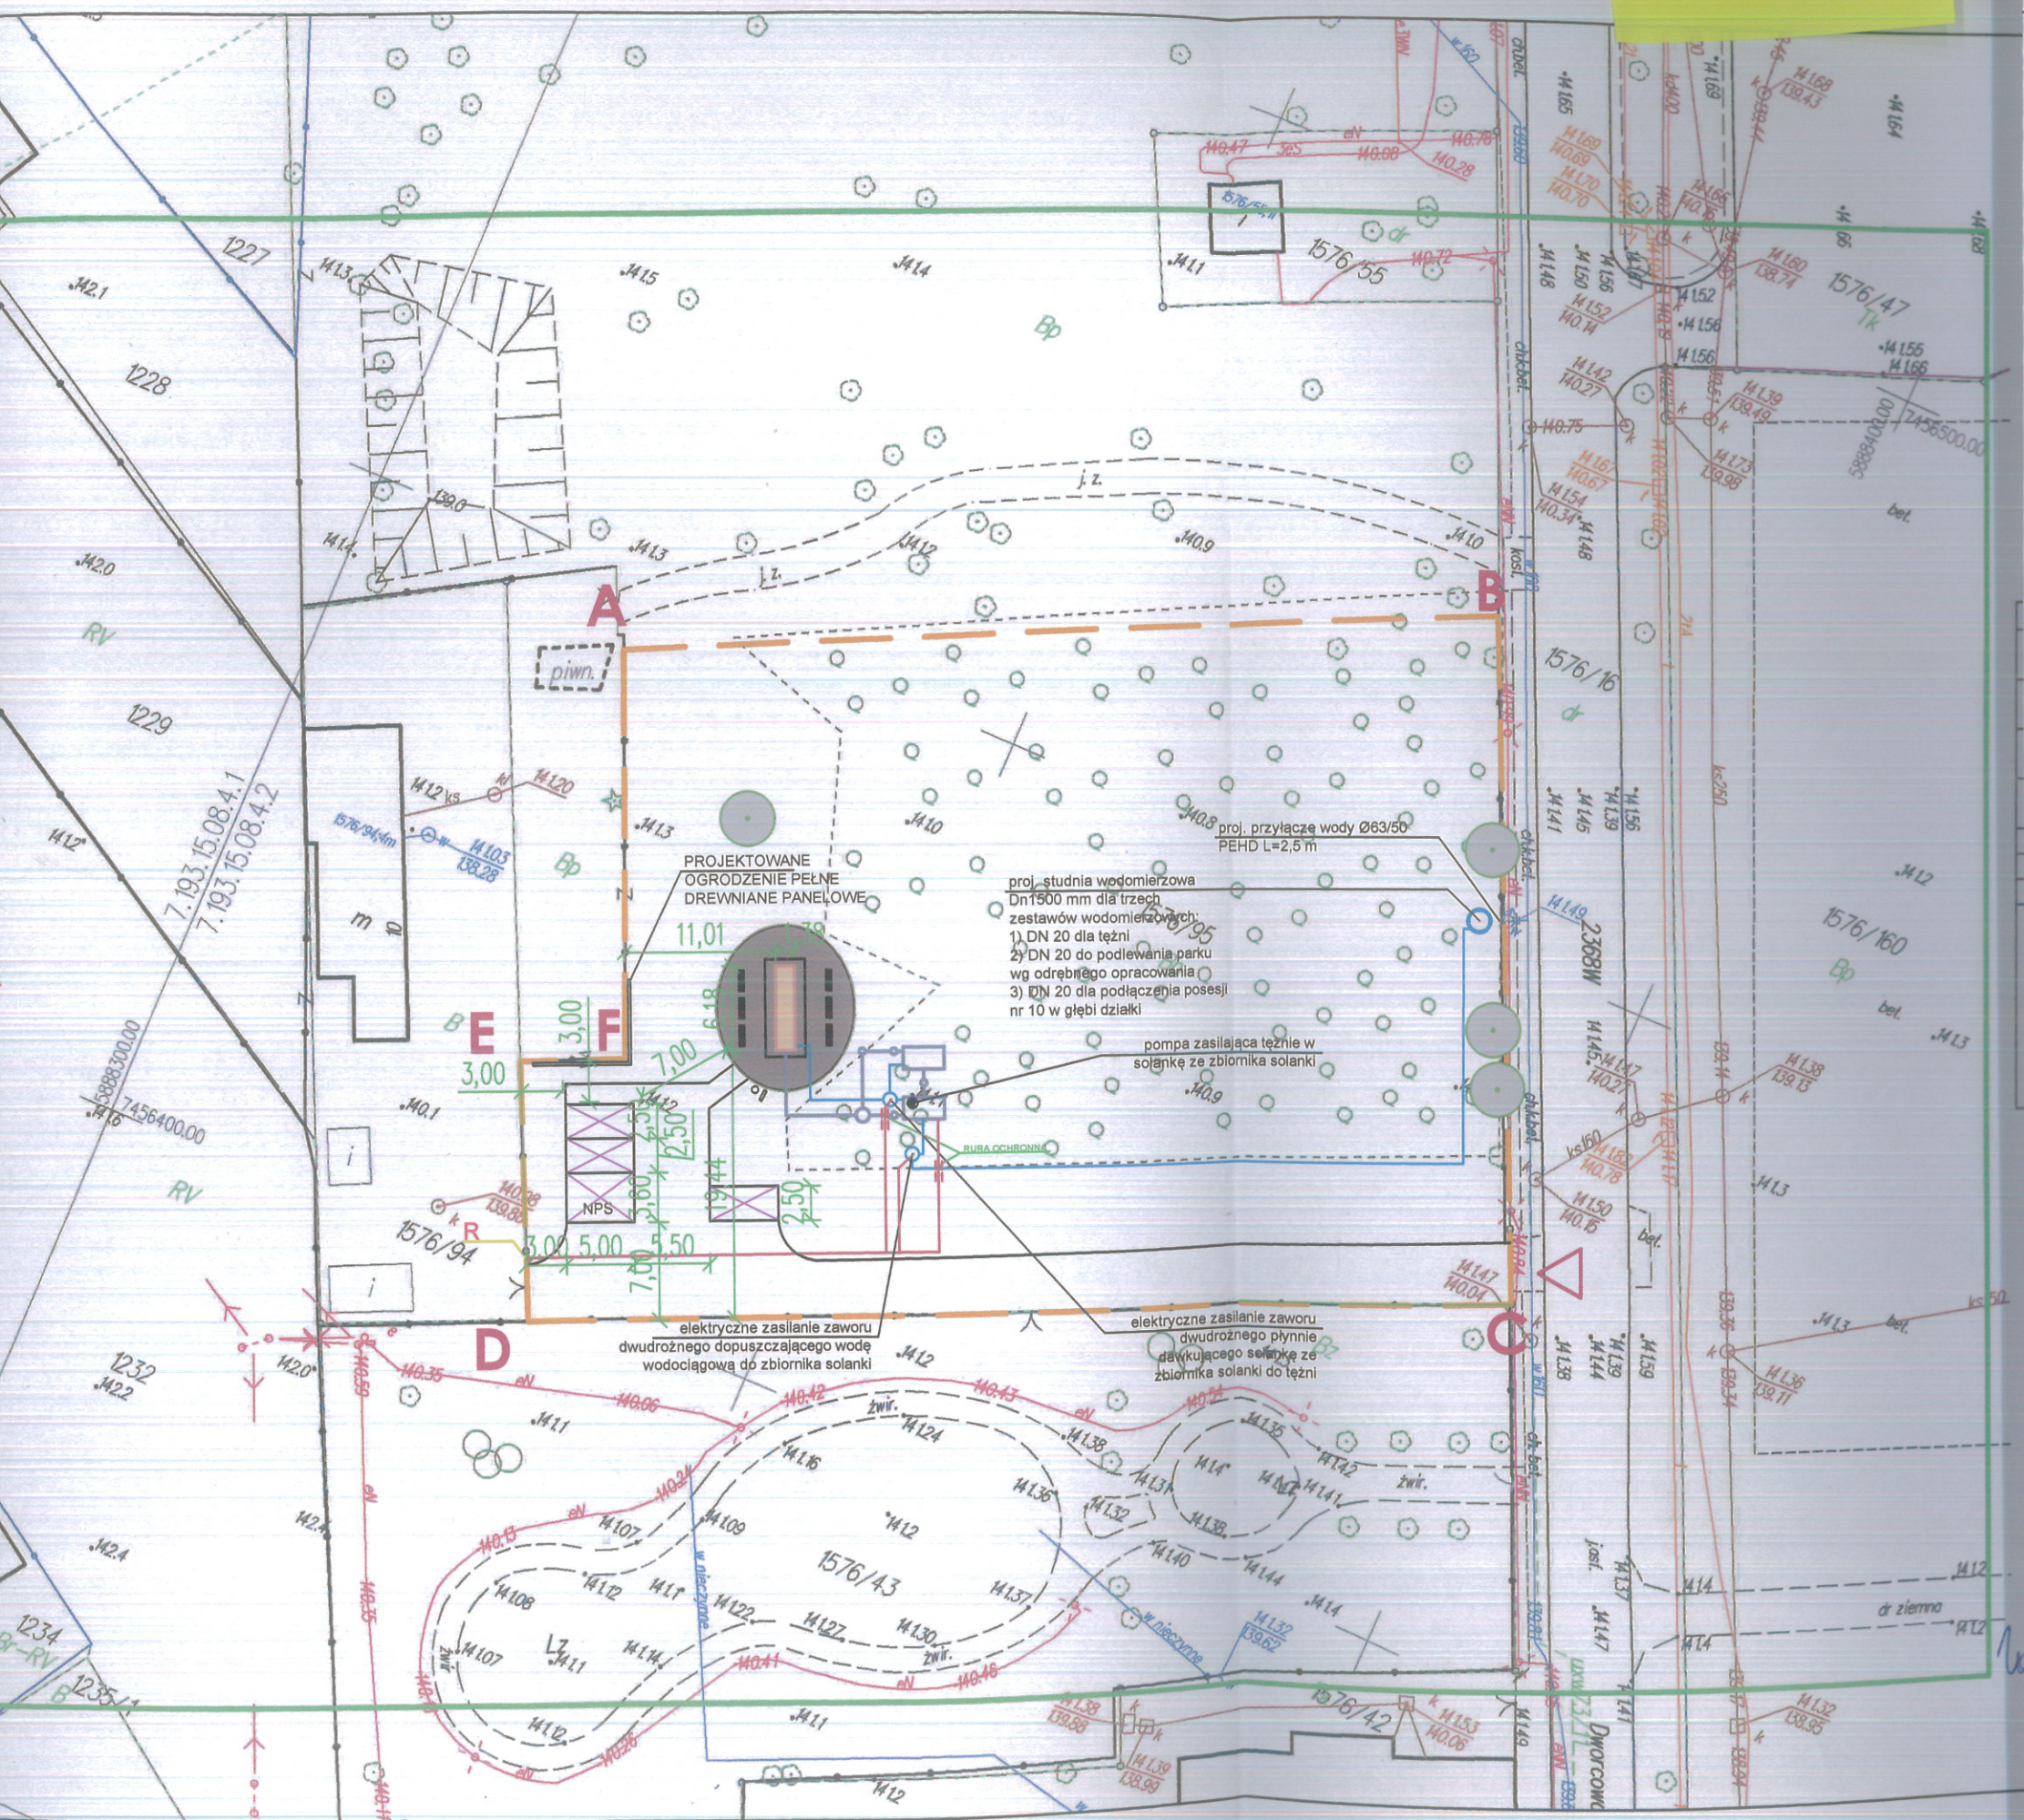

LEGENDA

- A,B...F** — zakres opracowania
- nawierzchnia utwardzona projektowana
- kostka betonowa bezfazowa szlachetna projektowana
- nawierzchnia utwardzona projektowana
- kostka betonowa bezfazowa 8cm projektowana
- projektowana teźnia solankowa
- nawierzchnia trawiasta
- drzewo istniejące
- wjazd na działkę istniejący
- miejsca parkingowe projektowane
- drewniane ogrodzenie panelowe

PROJEKTOWANE INSTALACJE

1. INSTALACJA ZEWNĘTRZNA WODY
2. INSTALACJA ZEWNĘTRZNA TECHNOLOGICZNA SOLANKI
3. INSTALACJA ZEWNĘTRZNA ENERGETYCZNA

UWAGA: WSZYSTKIE WYMIARY WYTYCZYĆ GEODEZYJNIE I SPRAWDZIĆ W NATURZE, KABLE ENERGETYCZNE OŚWIETLENIOWE POD PROJEKTOWANYMI CIĄGAMI ZABEZPIECZYĆ RURĄ DWUDZIELNĄ

<b>JOANNA OKRASKA</b> ul. Łukowa 16 lok. 4 93-410 Łódź www.e-architekt.pl telefon 601 36 10 66	
Tytuł opracowania: <b>PROJEKT BUDOWLANY PN. BUDOWA TEŻNI SOLANKOWEJ PRZY ULICY DWORCOWEJ W MŁAWIE</b>	
Inwestor: MIASTO MŁAWA UL. STARY RYNEK 19 06-500 MŁAWA	Adres inwestycji: MŁAWA, UL. DWORCOWA DZIAŁKA 1576/95, OBWÓD MIASTO MŁAWA
Autor projektu: mgr inż. arch. JOANNA OKRASKA, w specjalności architektonicznej bez ograniczeń	mgr inż. arch. J. Okraska Uprawnienia do projektowania w specjalności architektonicznej nr uprawnień...
Tytuł rysunku: <b>PROJEKT ZAGOSPODAROWANIA TERENU</b>	NR RYS.: 01/AB