


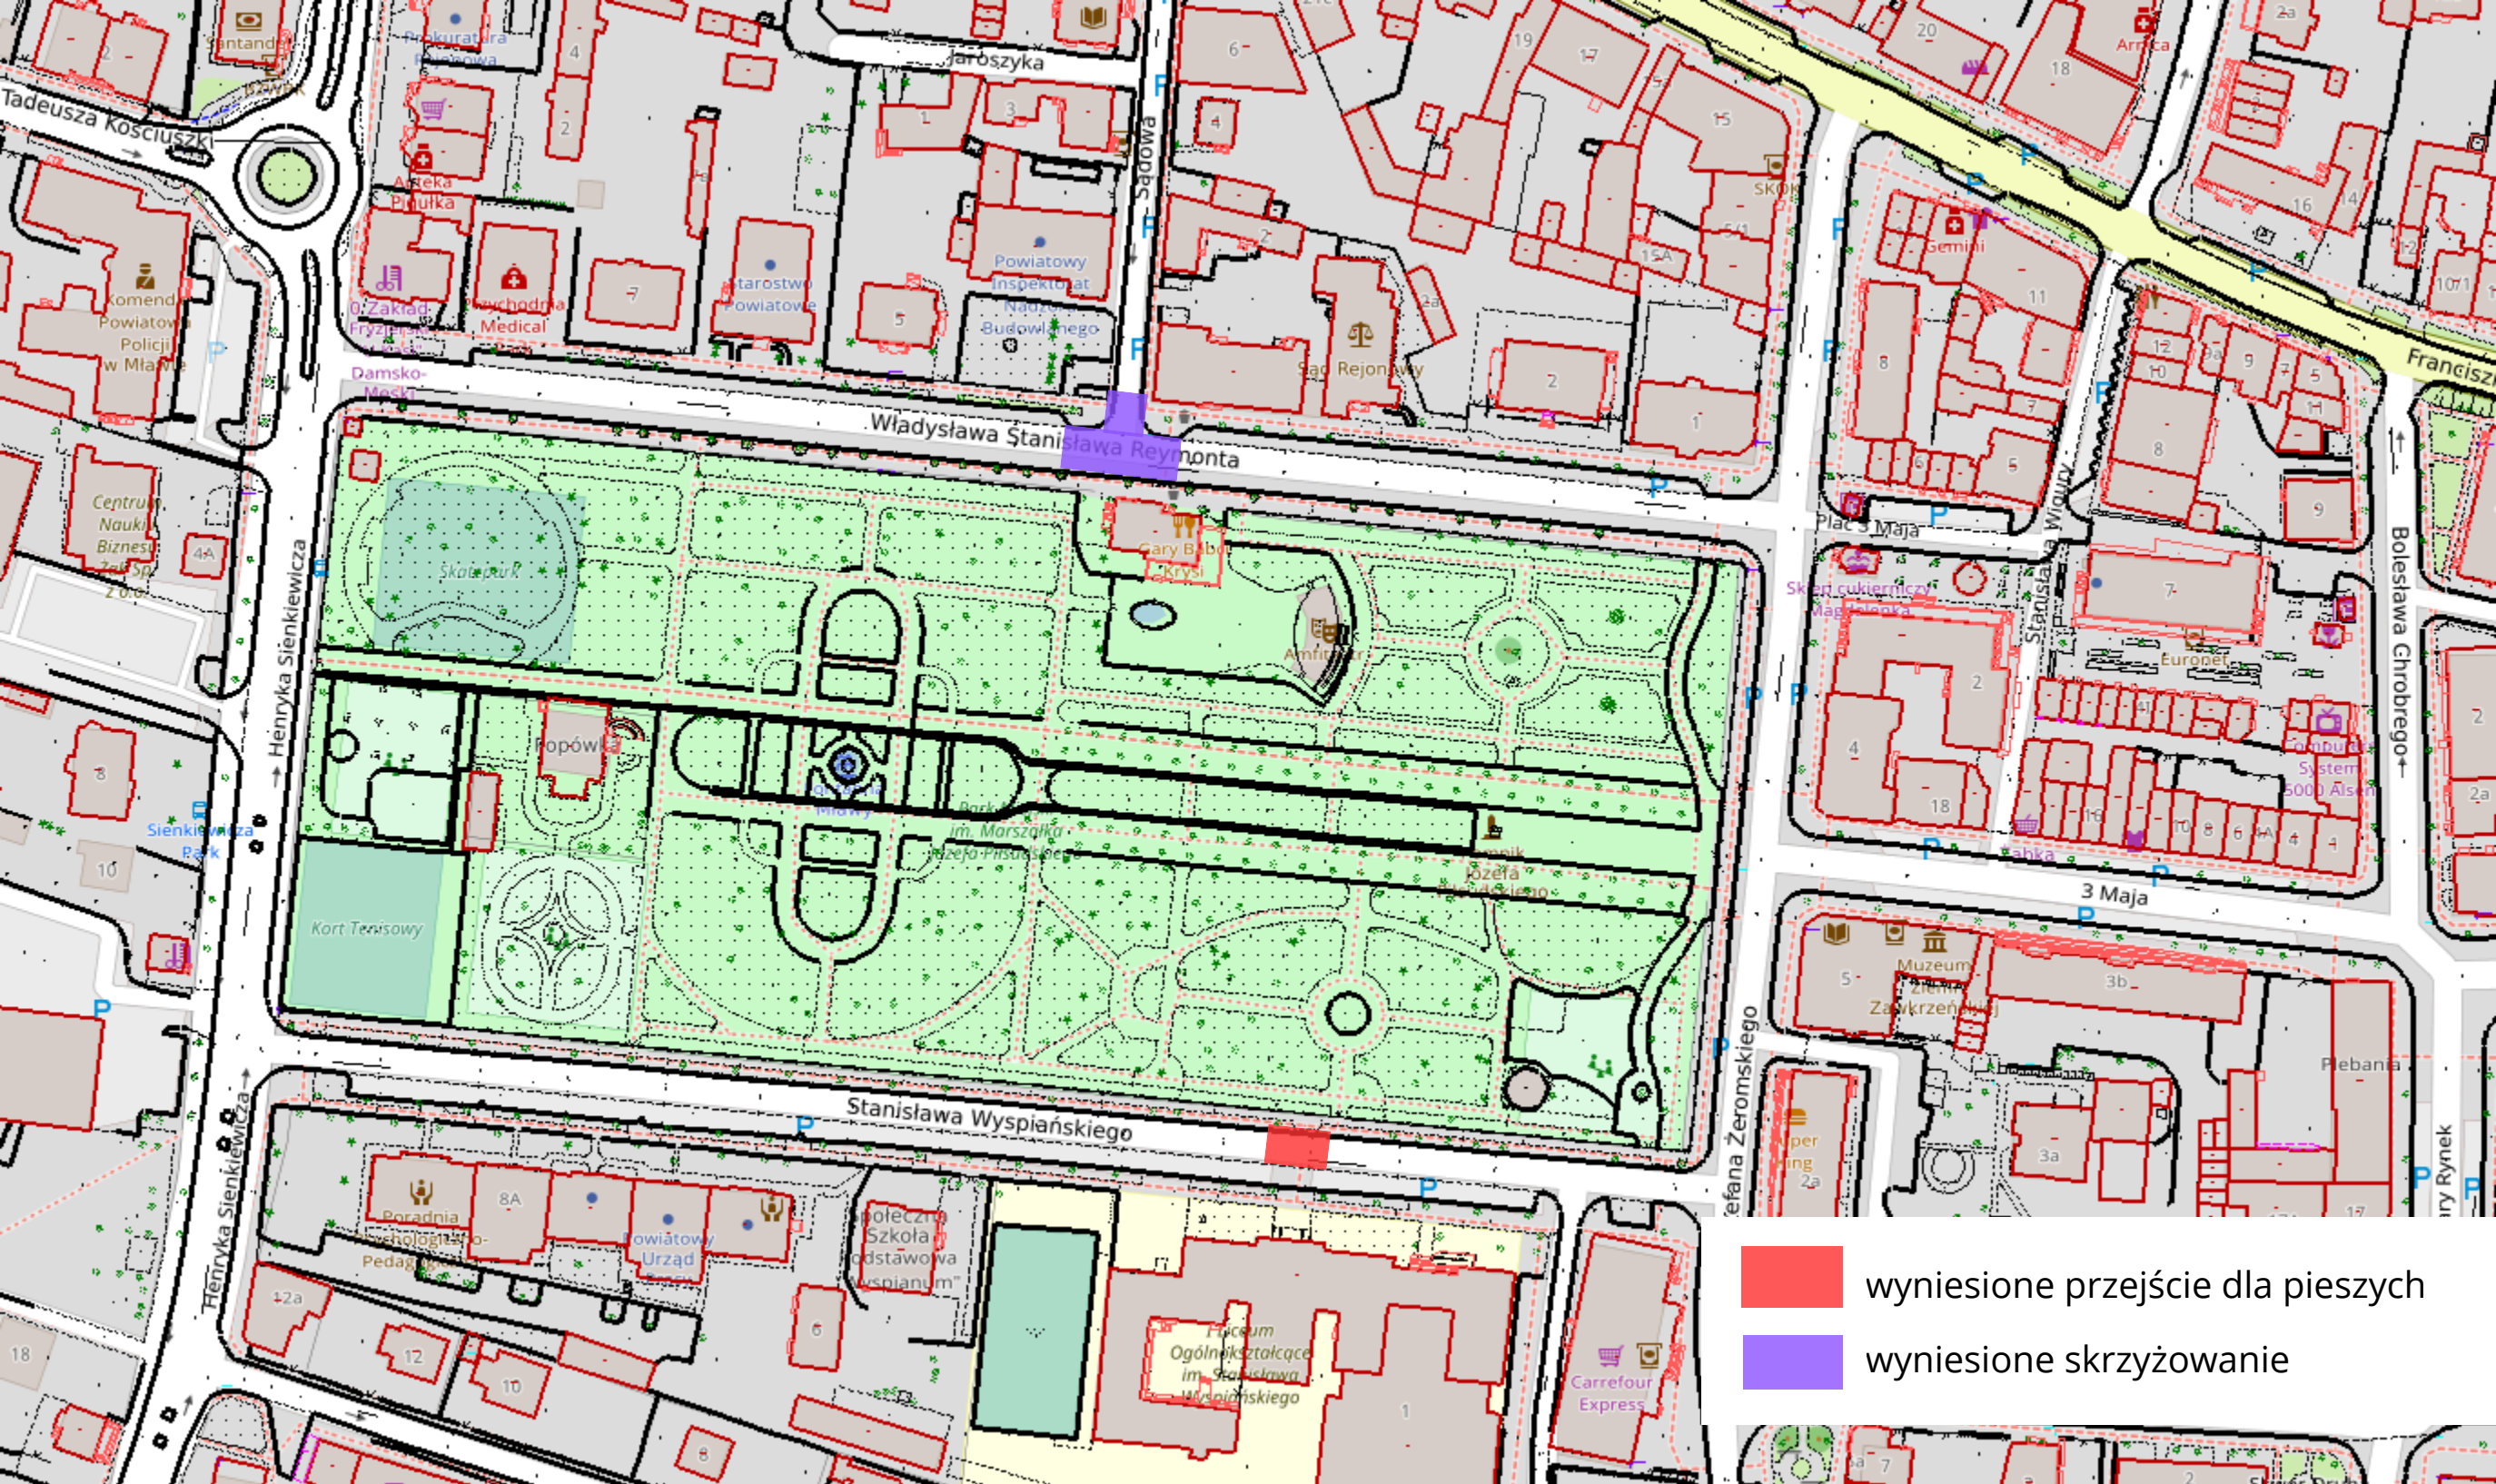

-  wyniesione przejście dla pieszych
-  wyniesione skrzyżowanie