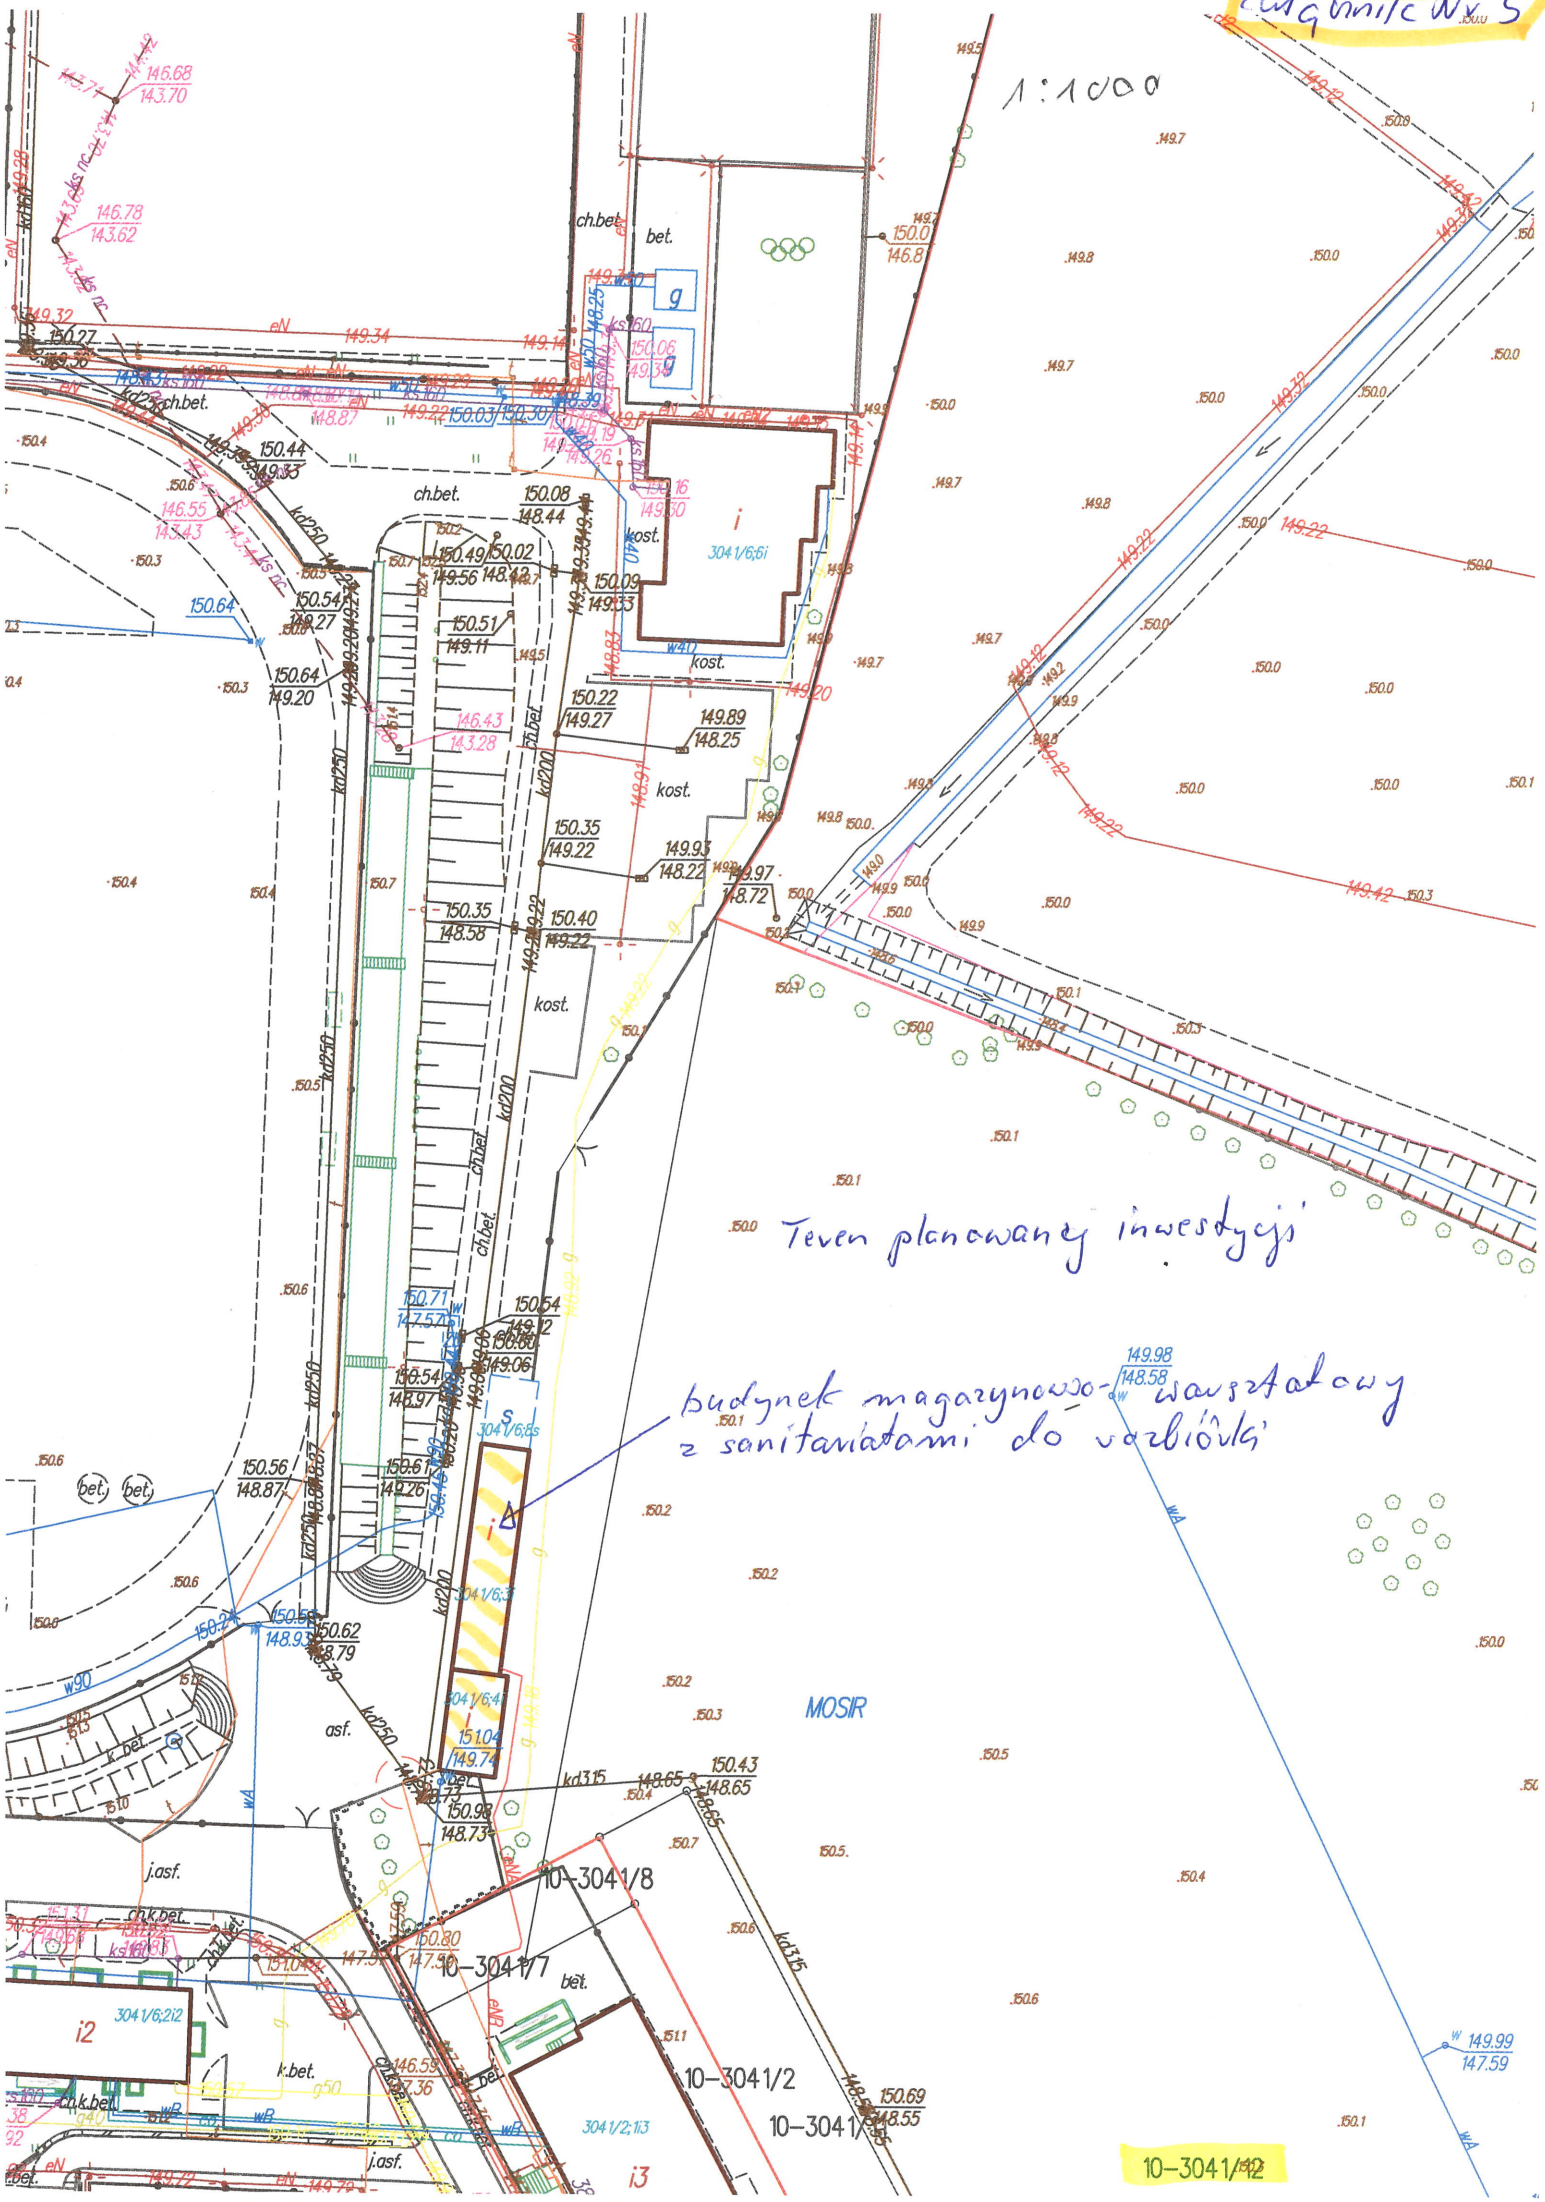
Załącznik Nr 5
1:1000
Teren planowanej inwestycji
budynek magazynowo-warsztatowy z sanitariatami do rozbiórki
MOSIR
10-3041/8
10-3041/7
10-3041/2
10-3041/12
3041/6;6i
3041/6;8s
3041/6;4i
3041/6;2i2
3041/2;1i3
i
i2
i3
kost.
ch.bet.
bet.
asf.
j.asf.
k.bet.
ch.k.bet.
kd250
kd200
kd315
w40
w90
wA
wB
eN