


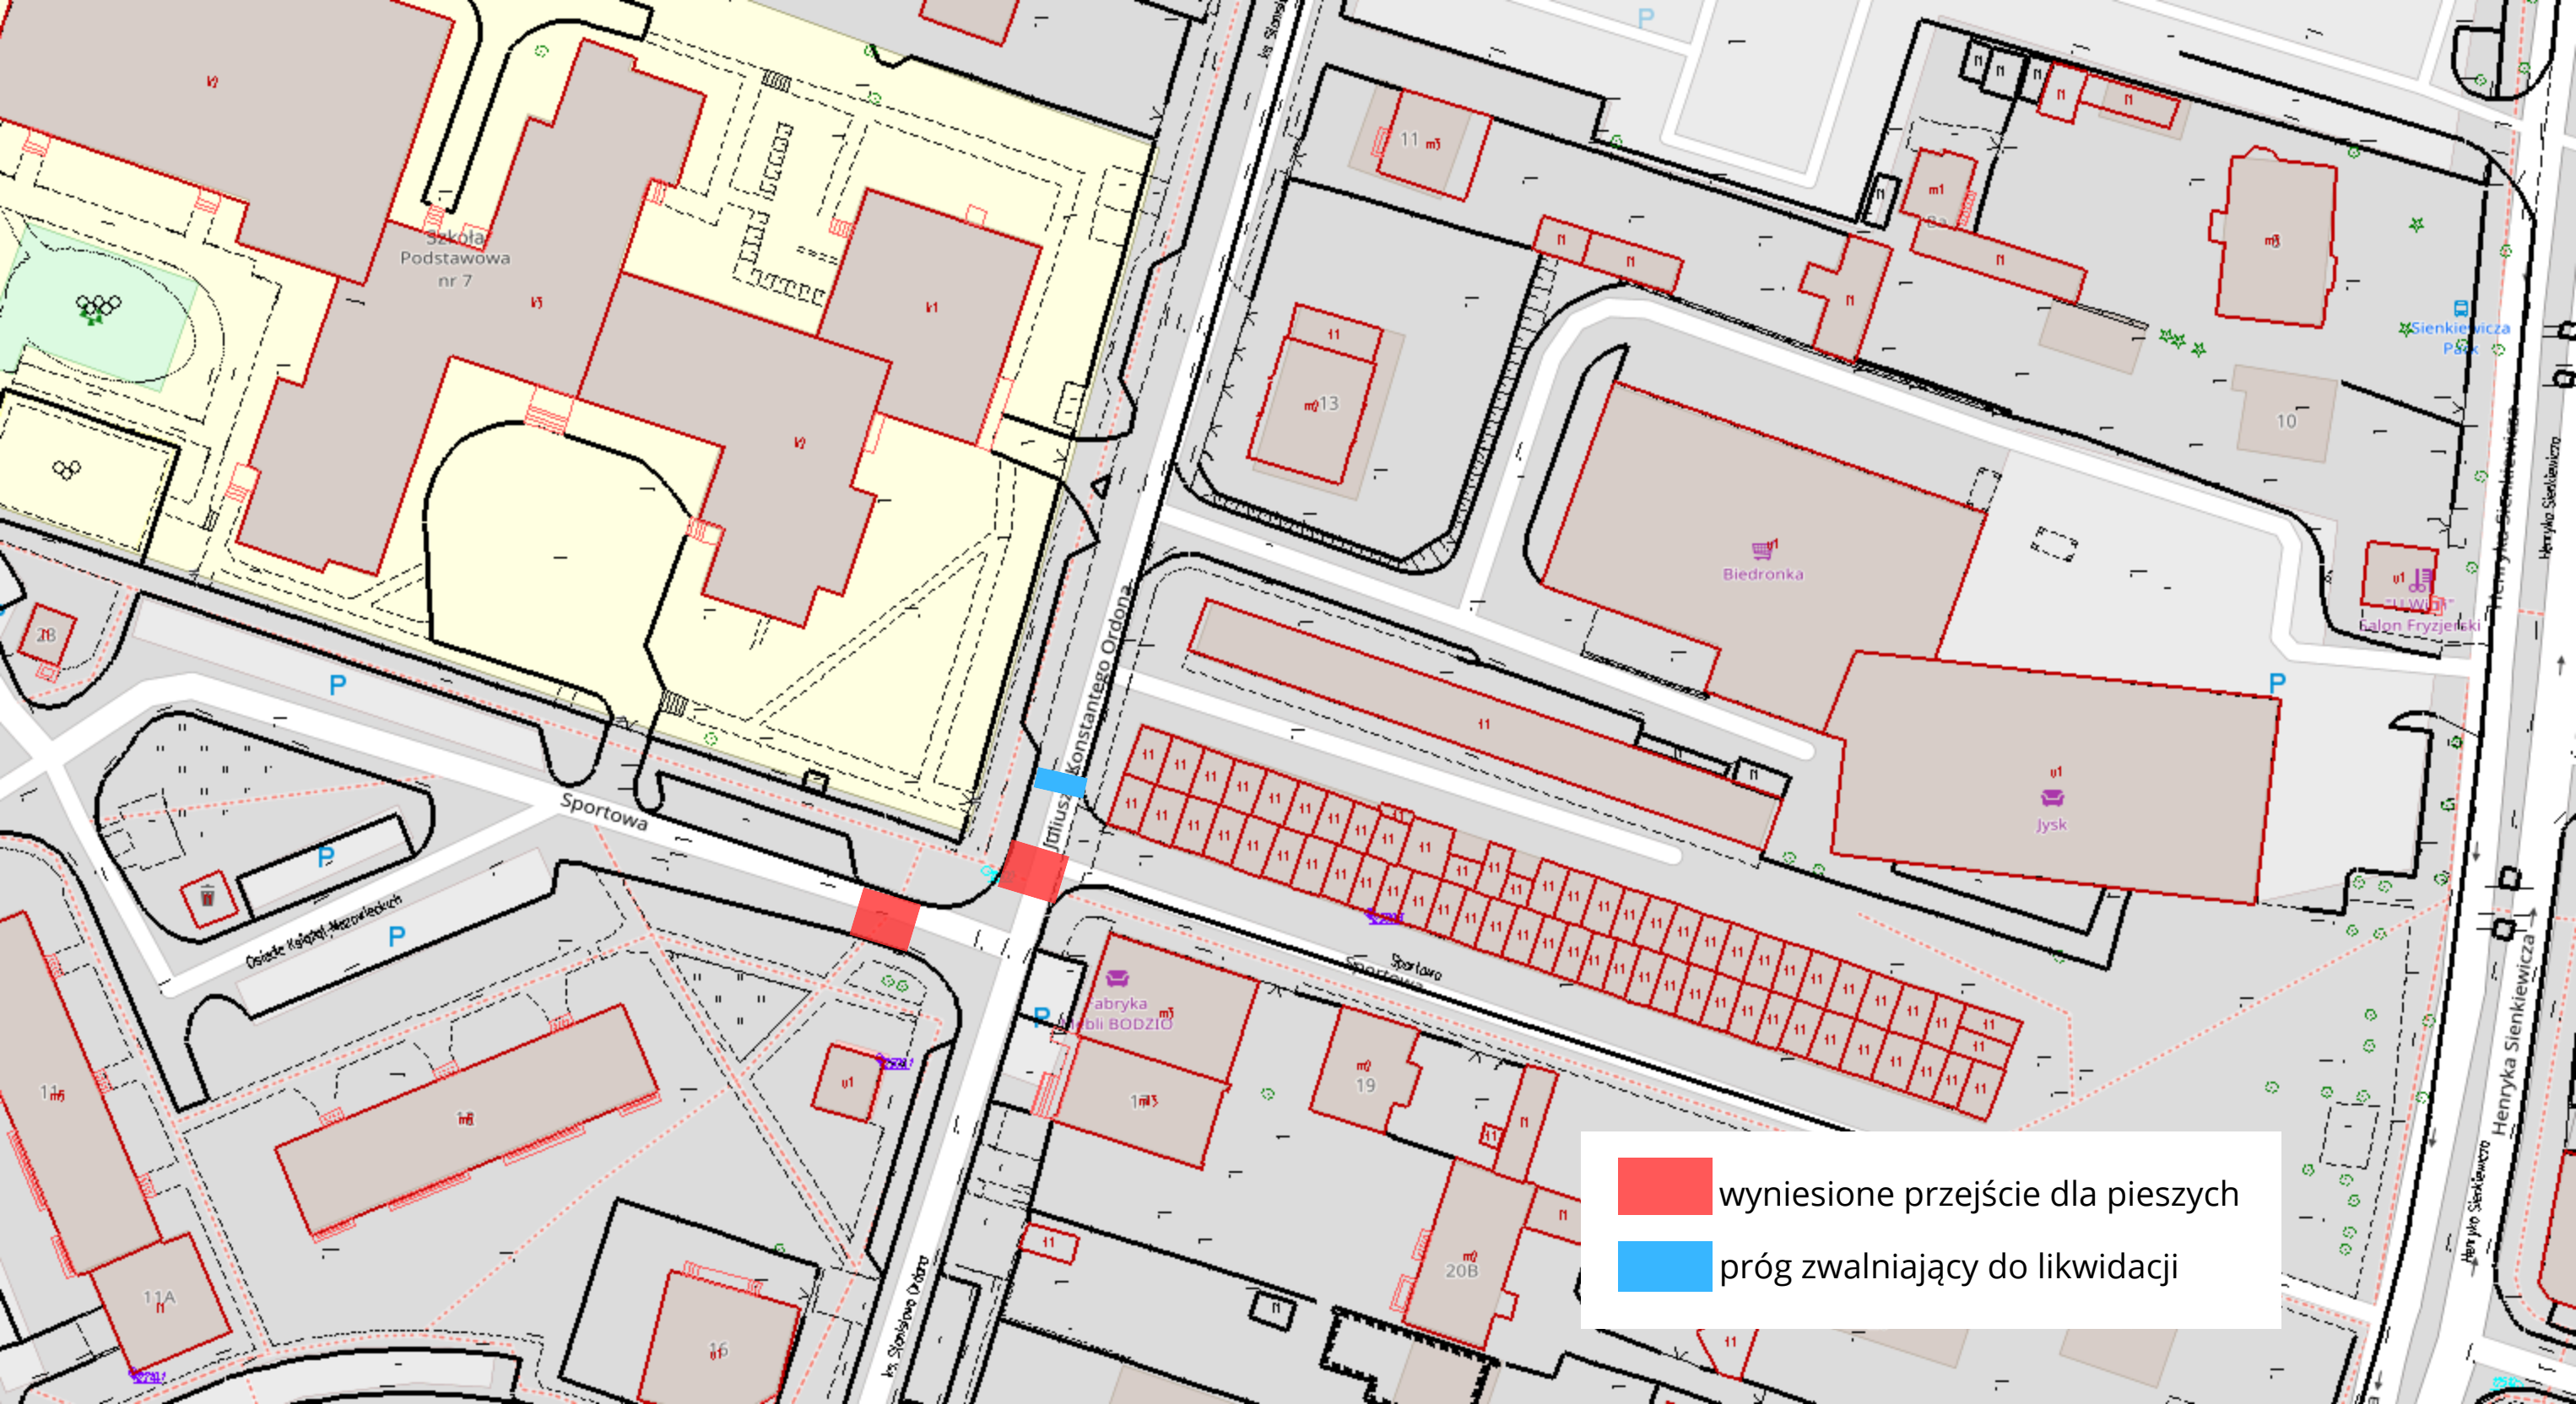

wyniesione przejście dla pieszych

próg zwalniający do likwidacji