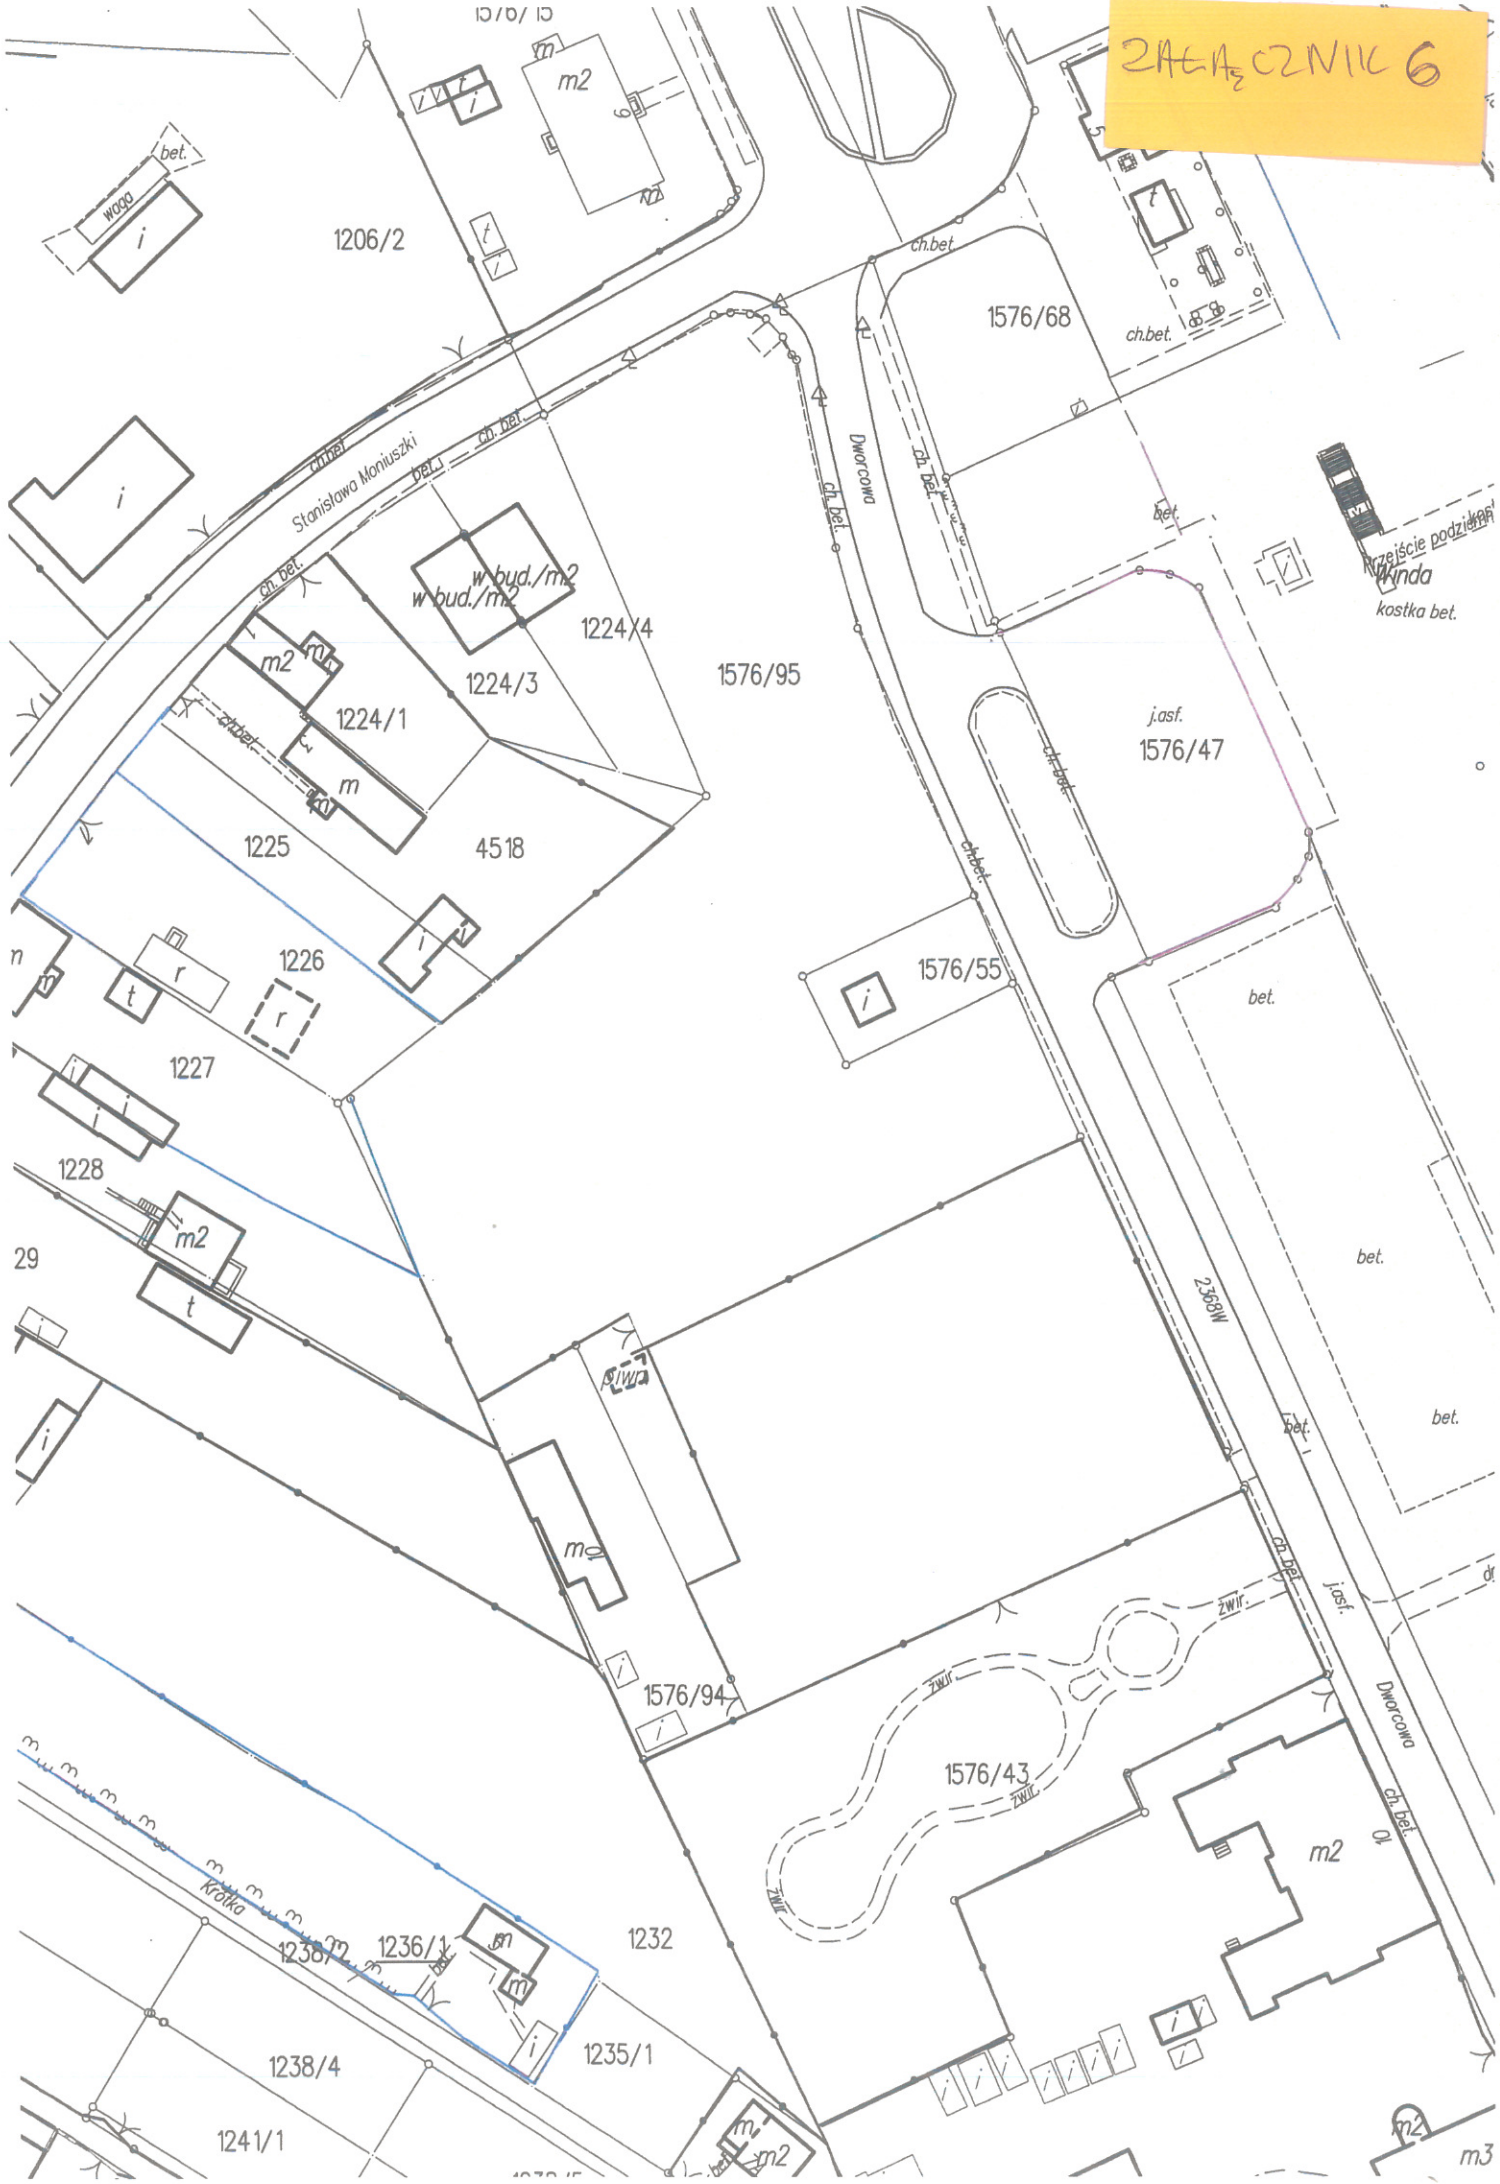
ZAŁĄCZNIK 6
1206/2
1576/68
Stanisława Moniuszki
Dworcowa
w bud./m2
1224/4
1224/3
1224/1
1576/95
1225
4518
1226
1227
1228
1576/55
1576/47
j.asf.
kostka bet.
2368W
1576/94
1576/43
1232
1236/1
1235/1
1238/4
1241/1
Krótka
m2
m3
bet.
ch.bet.
zwir.