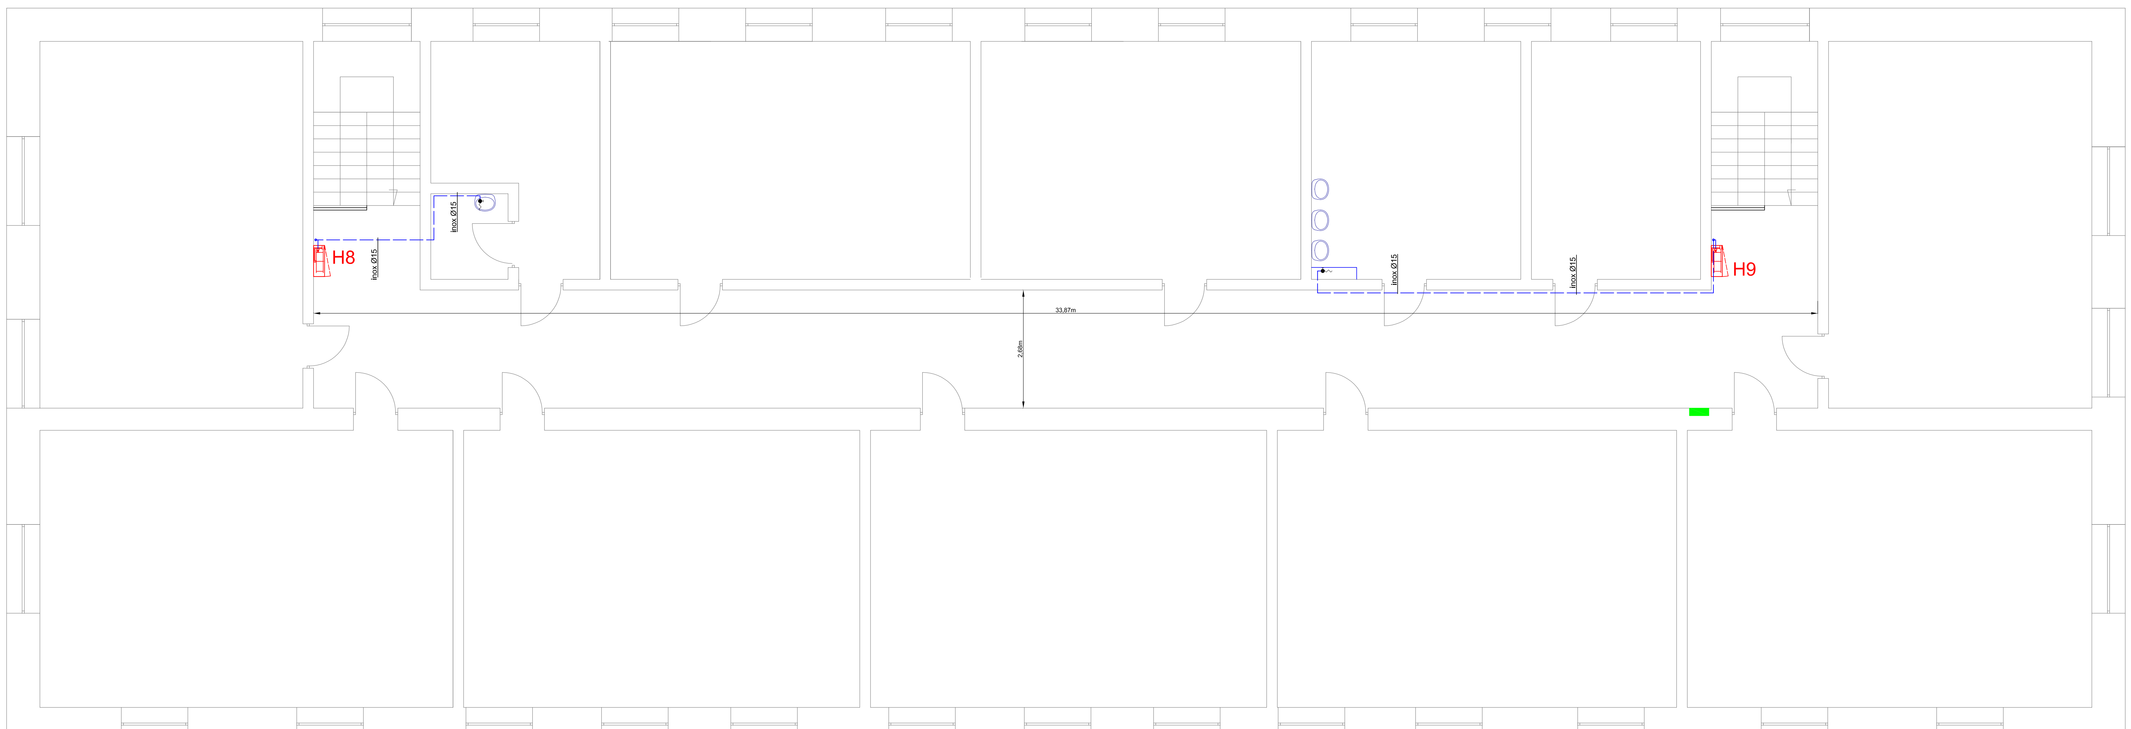

OPIS OZNACZEŃ

Instalacja hydrantowa

Pion instalacji hydrantowej

Hydrant wewnętrzny DN25 z wężem półsztywnym w skrzynce natynkowej

mgr inż. Dariusz Nehring

PRACOWNIA PROJEKTÓW BUDOWLANYCH

Projektowanie branżowe
Nadzory
Opinie
Ekspertyzy techniczne
Doradztwo
Opinie
Ekspertyzy techniczne
Nadzory inwestorskie

ul.dr Anny Dobrskiej 9 06-500 Mława Kom. 501 257 191
Adres biura: ul.Kopernika 14 IS 06-500 Mława

STADIUM OPRACOWANIA	PROJEKT WYKONAWCZY/BRANŻA SANITARNA
TYTUŁ OPRACOWANIA	INSTALACJA HYDRANTOWA W BUDYNKU SZKOŁY PODSTAWOWEJ NR 6 W MŁAWIE
OBIEKT BUDOWLANY	06-500 Mława, ul. Żołnierzy 80 P.P. 4 powiat mławski woj. mazowieckie
INWESTOR	Miasto Mława 06-500 Mława, ul. Stary Rynek 19
NAZWA RYSUNKU PLANSZY	Wewnętrzna instalacja hydrantowa Rzut piętra II
PROJEKTANT	mgr inż. Dariusz Nehring
UPRAWNIENIA BUDOWLANE	Uprawnienia do projektowania i kierowania robotami budowlanymi bez ograniczeń w specjalności instalacyjnej w zakresie sieci, instalacji i urządzeń: cieplnych, wentylacyjnych, gazowych i wod.-kan. CIE 28/90; MAZ/0331/PWOS/04
SPRAWDZAJĄCY	inż. Cezary Nehring

DATA	SKALA	NR RYSUNKU
02.2019	1:50	2.4