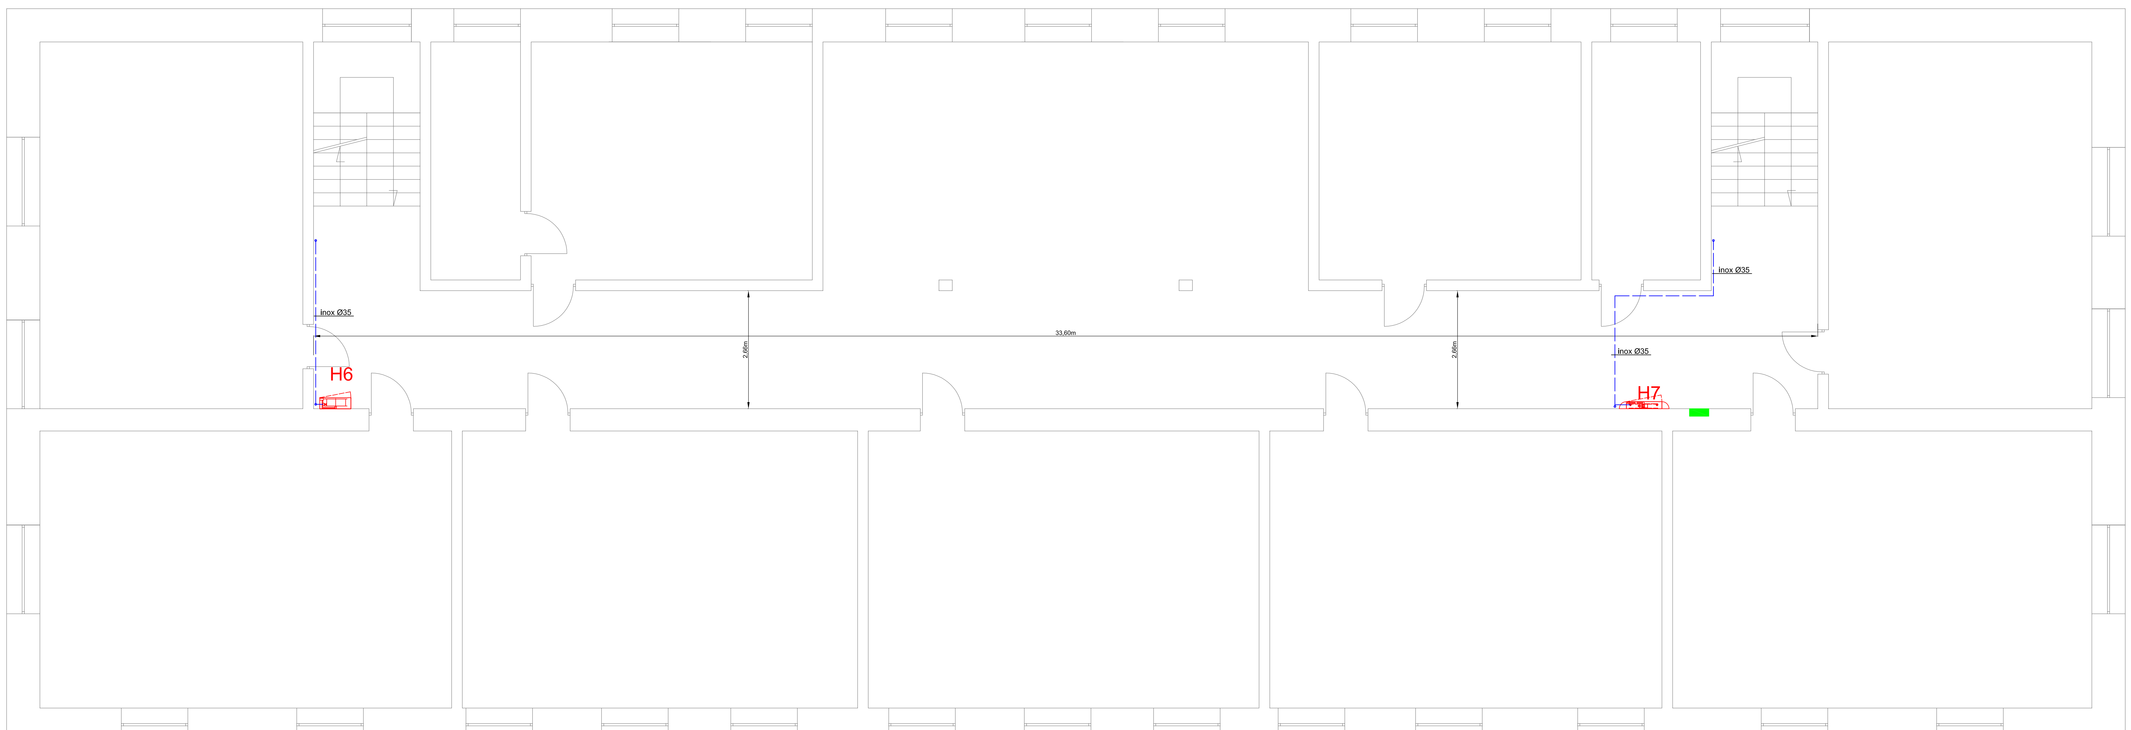

OPIS OZNACZEŃ

Instalacja hydrantowa

Pion instalacji hydrantowej

Hydrant wewnętrzny DN25 z wężem półsztywnym w skrzynce natynkowej

mgr inż. Dariusz Nehring

PRACOWNIA PROJEKTÓW BUDOWLANYCH

specjalność instalacyjna w zakresie sieci, instalacji i urządzeń cieplnych, wentylacyjnych, gazowych i wod.-kan.

ul.dr Anny Dobrskiej 9 06-500 Mława Kom. 501 257 191
Adres biura: ul.Kopernika 14 G 06-500 Mława

STADIUM:	PROJEKT WYKONAWCZY/BRANŻA SANITARNA
PRZEDMIOT:	INSTALACJA HYDRANTOWA W BUDYNKU SZKOŁY PODSTAWOWEJ NR 6 W MŁAWIE
OBIEKT:	06-500 Mława, ul. Żołnierzy 80 P.P. 4 powiat mławski woj. mazowieckie
INWESTOR:	Miasto Mława 06-500 Mława, ul. Stary Rynek 19
NAZWA RYSUNKU:	Wewnętrzna instalacja hydrantowa Rzut piętra I
PROJEKTOWAŁ:	mgr inż. Dariusz Nehring
UPRAWNIENIA BUDOWLANE:	Uprawnienia do projektowania i kierowania robotami budowlanymi bez ograniczeń w specjalności instalacyjnej w zakresie sieci, instalacji i urządzeń: cieplnych, wentylacyjnych, gazowych i wod.-kan. CIE 28/90; MAZ/0331/PWOS/04
SPRAWDZIŁ:	inż. Cezary Nehring

DATA	SKALA	NR RYSUNKU
02.2019	1:50	2.3