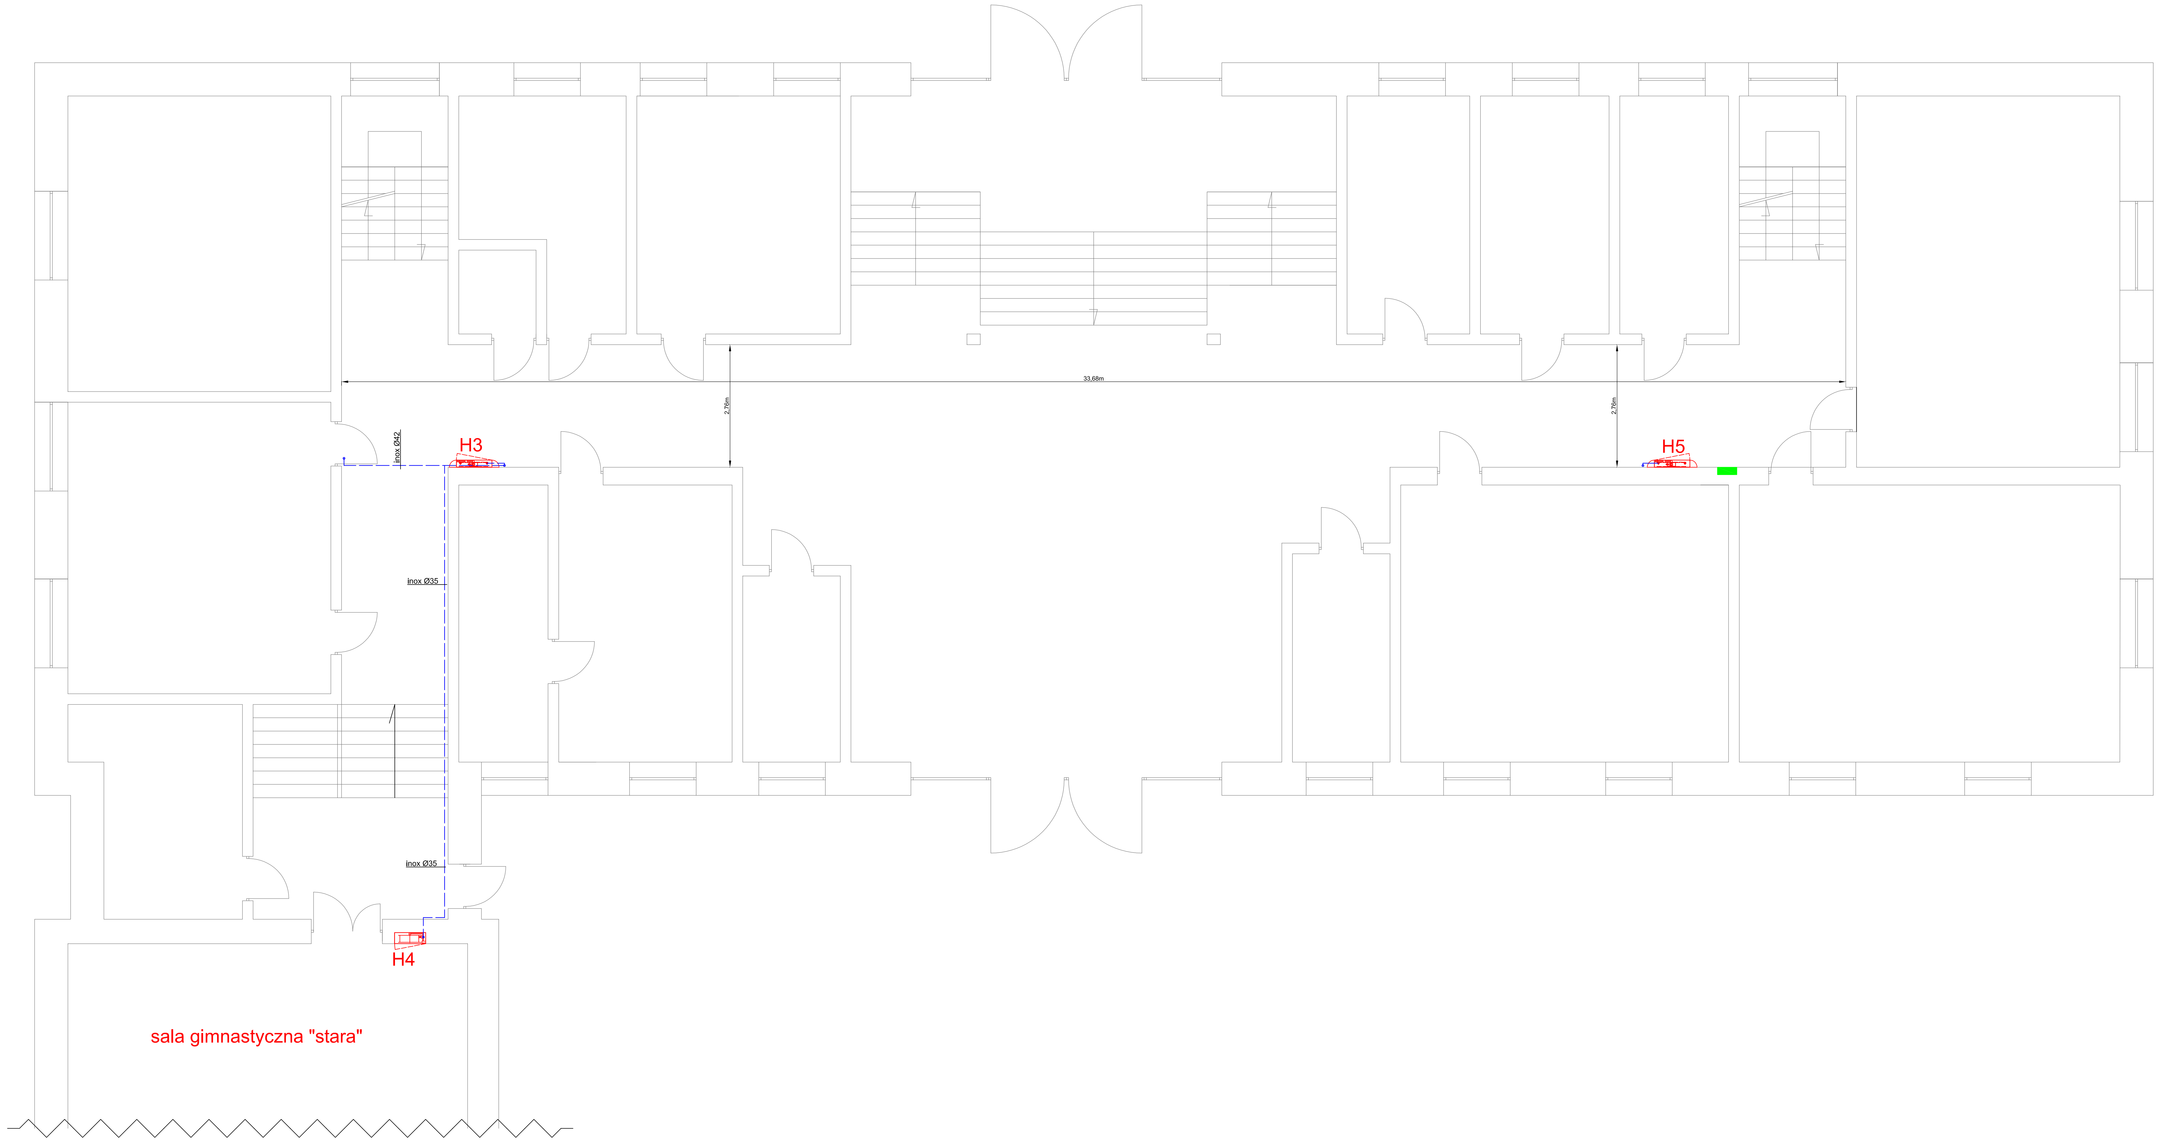

RZECZOZNAWCA DO SPRAW ZABEZPIECZEŃ PRZECIWPOŻAROWYCH
mgr inż. Tomasz Antoniak upr. 209/99
Oświadczam, dalej 06.02.2019
Zgodność projektu z wymaganiami ochrony przeciwpożarowej stwierdzam
bez uwag

OPIS OZNACZEŃ

Instalacja hydrantowa

Pion instalacji hydrantowej

Hydrant wewnętrzny DN25
z wężem półsztywnym w skrzynce natynkowej

mgr inż. Dariusz Nehring
PRACOWNIA PROJEKTÓW BUDOWLANYCH
Projektowanie technicznej części budowlanej
Opinie i ekspertyzy budowlane
Nadzory inwestorskie
ul.bł Anny Dobrskiej 9 06-500 Mława Kom. 501 257 191
Adres biura: ul.Kusocińskiego 14 G 06-500 Mława

BRANŻA: PROJEKT WYKONAWCZY/BRANŻA SANITARNA

NAZWA OBIEKTU: INSTALACJA HYDRANTOWA W BUDYNKU SZKOŁY PODSTAWOWEJ NR 6 W MŁAWIE

ADRES OBIEKTU: 06-500 Mława, ul. Żołnierzy 80 P.P. 4
powiat mławski woj. mazowieckie

INWESTOR: Miasto Mława
06-500 Mława, ul. Stary Rynek 19

TYTUŁ OPRACOWANIA: Wewnętrzna instalacja hydrantowa
Rzut parteru

PROJEKTOWAŁ: mgr inż. Dariusz Nehring — PODPIS:

UPRAWNIENIA BUDOWLANE: Uprawnienia do projektowania i kierowania robotami budowlanymi bez ograniczeń w specjalności instalacyjnej w zakresie sieci, instalacji i urządzeń: cieplnych, wentylacyjnych, gazowych i wod-kan. CIE 28/90; MAZ/0331/PWOS/04

SPRAWDZIŁ: inż. Cezary Nehring — PODPIS:

DATA: 02.2019 | SKALA: 1:50 | NR RYSUNKU: 2.2