



PRZEKRÓJ POPRZECZNY
w km 0+086 ulica Żabieniec

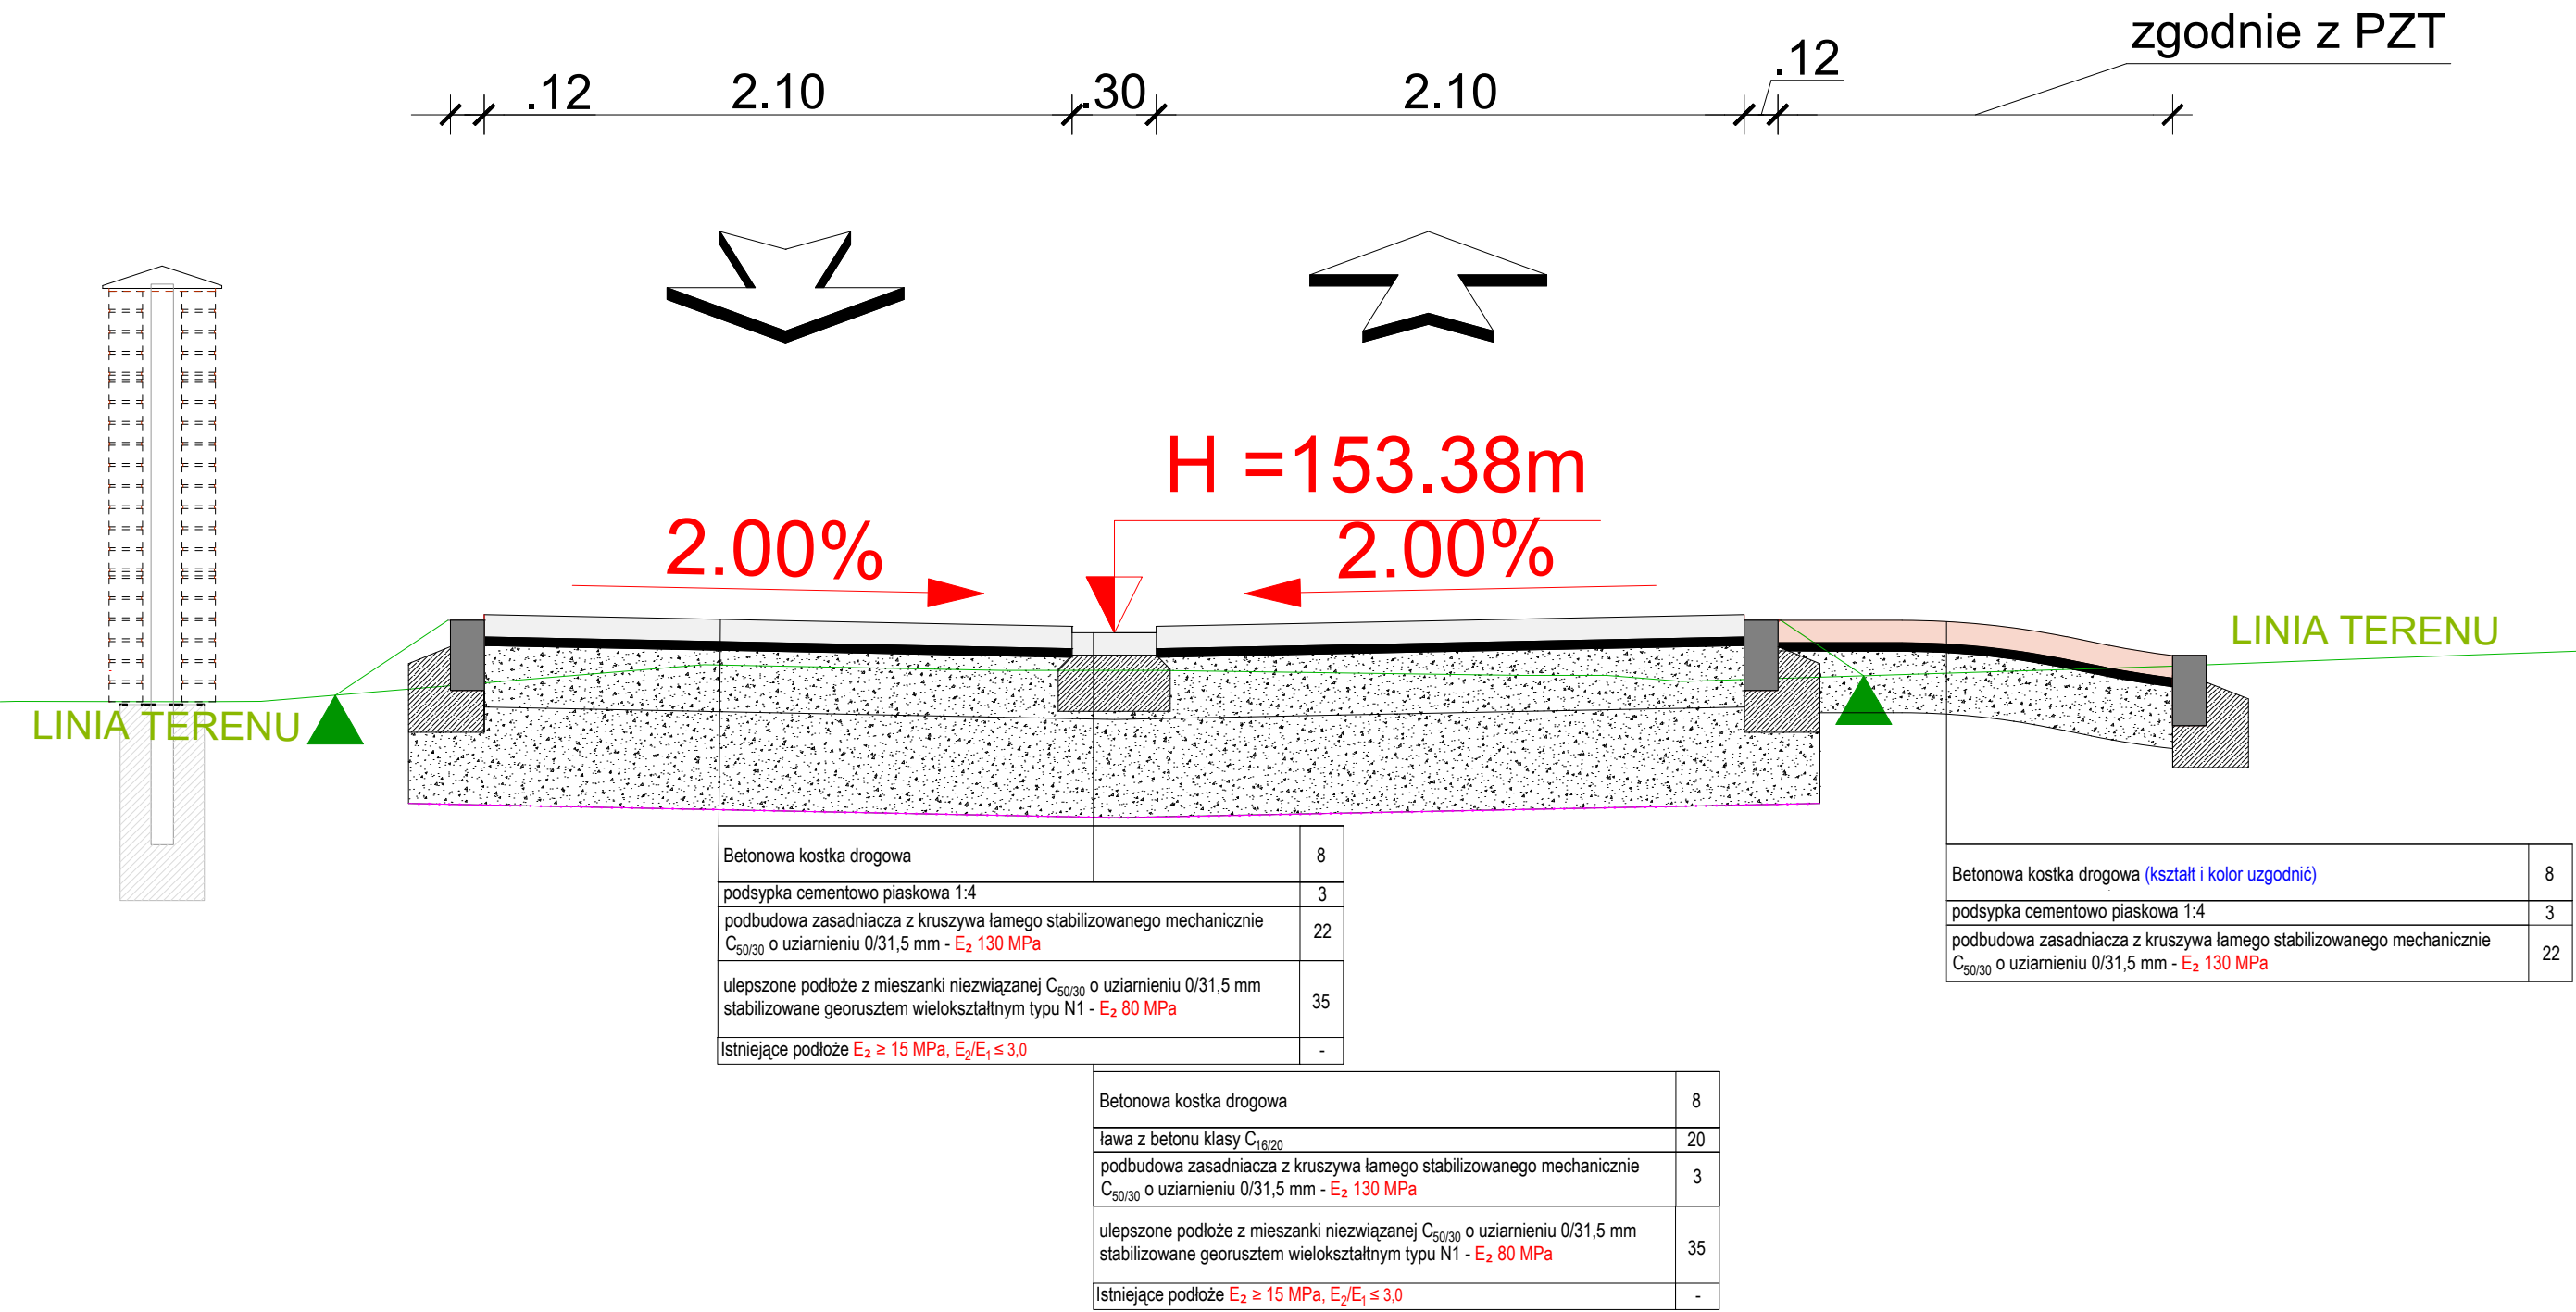

PRZEKRÓJ POPRZECZNY
w km 0+380 ulica Żabieniec

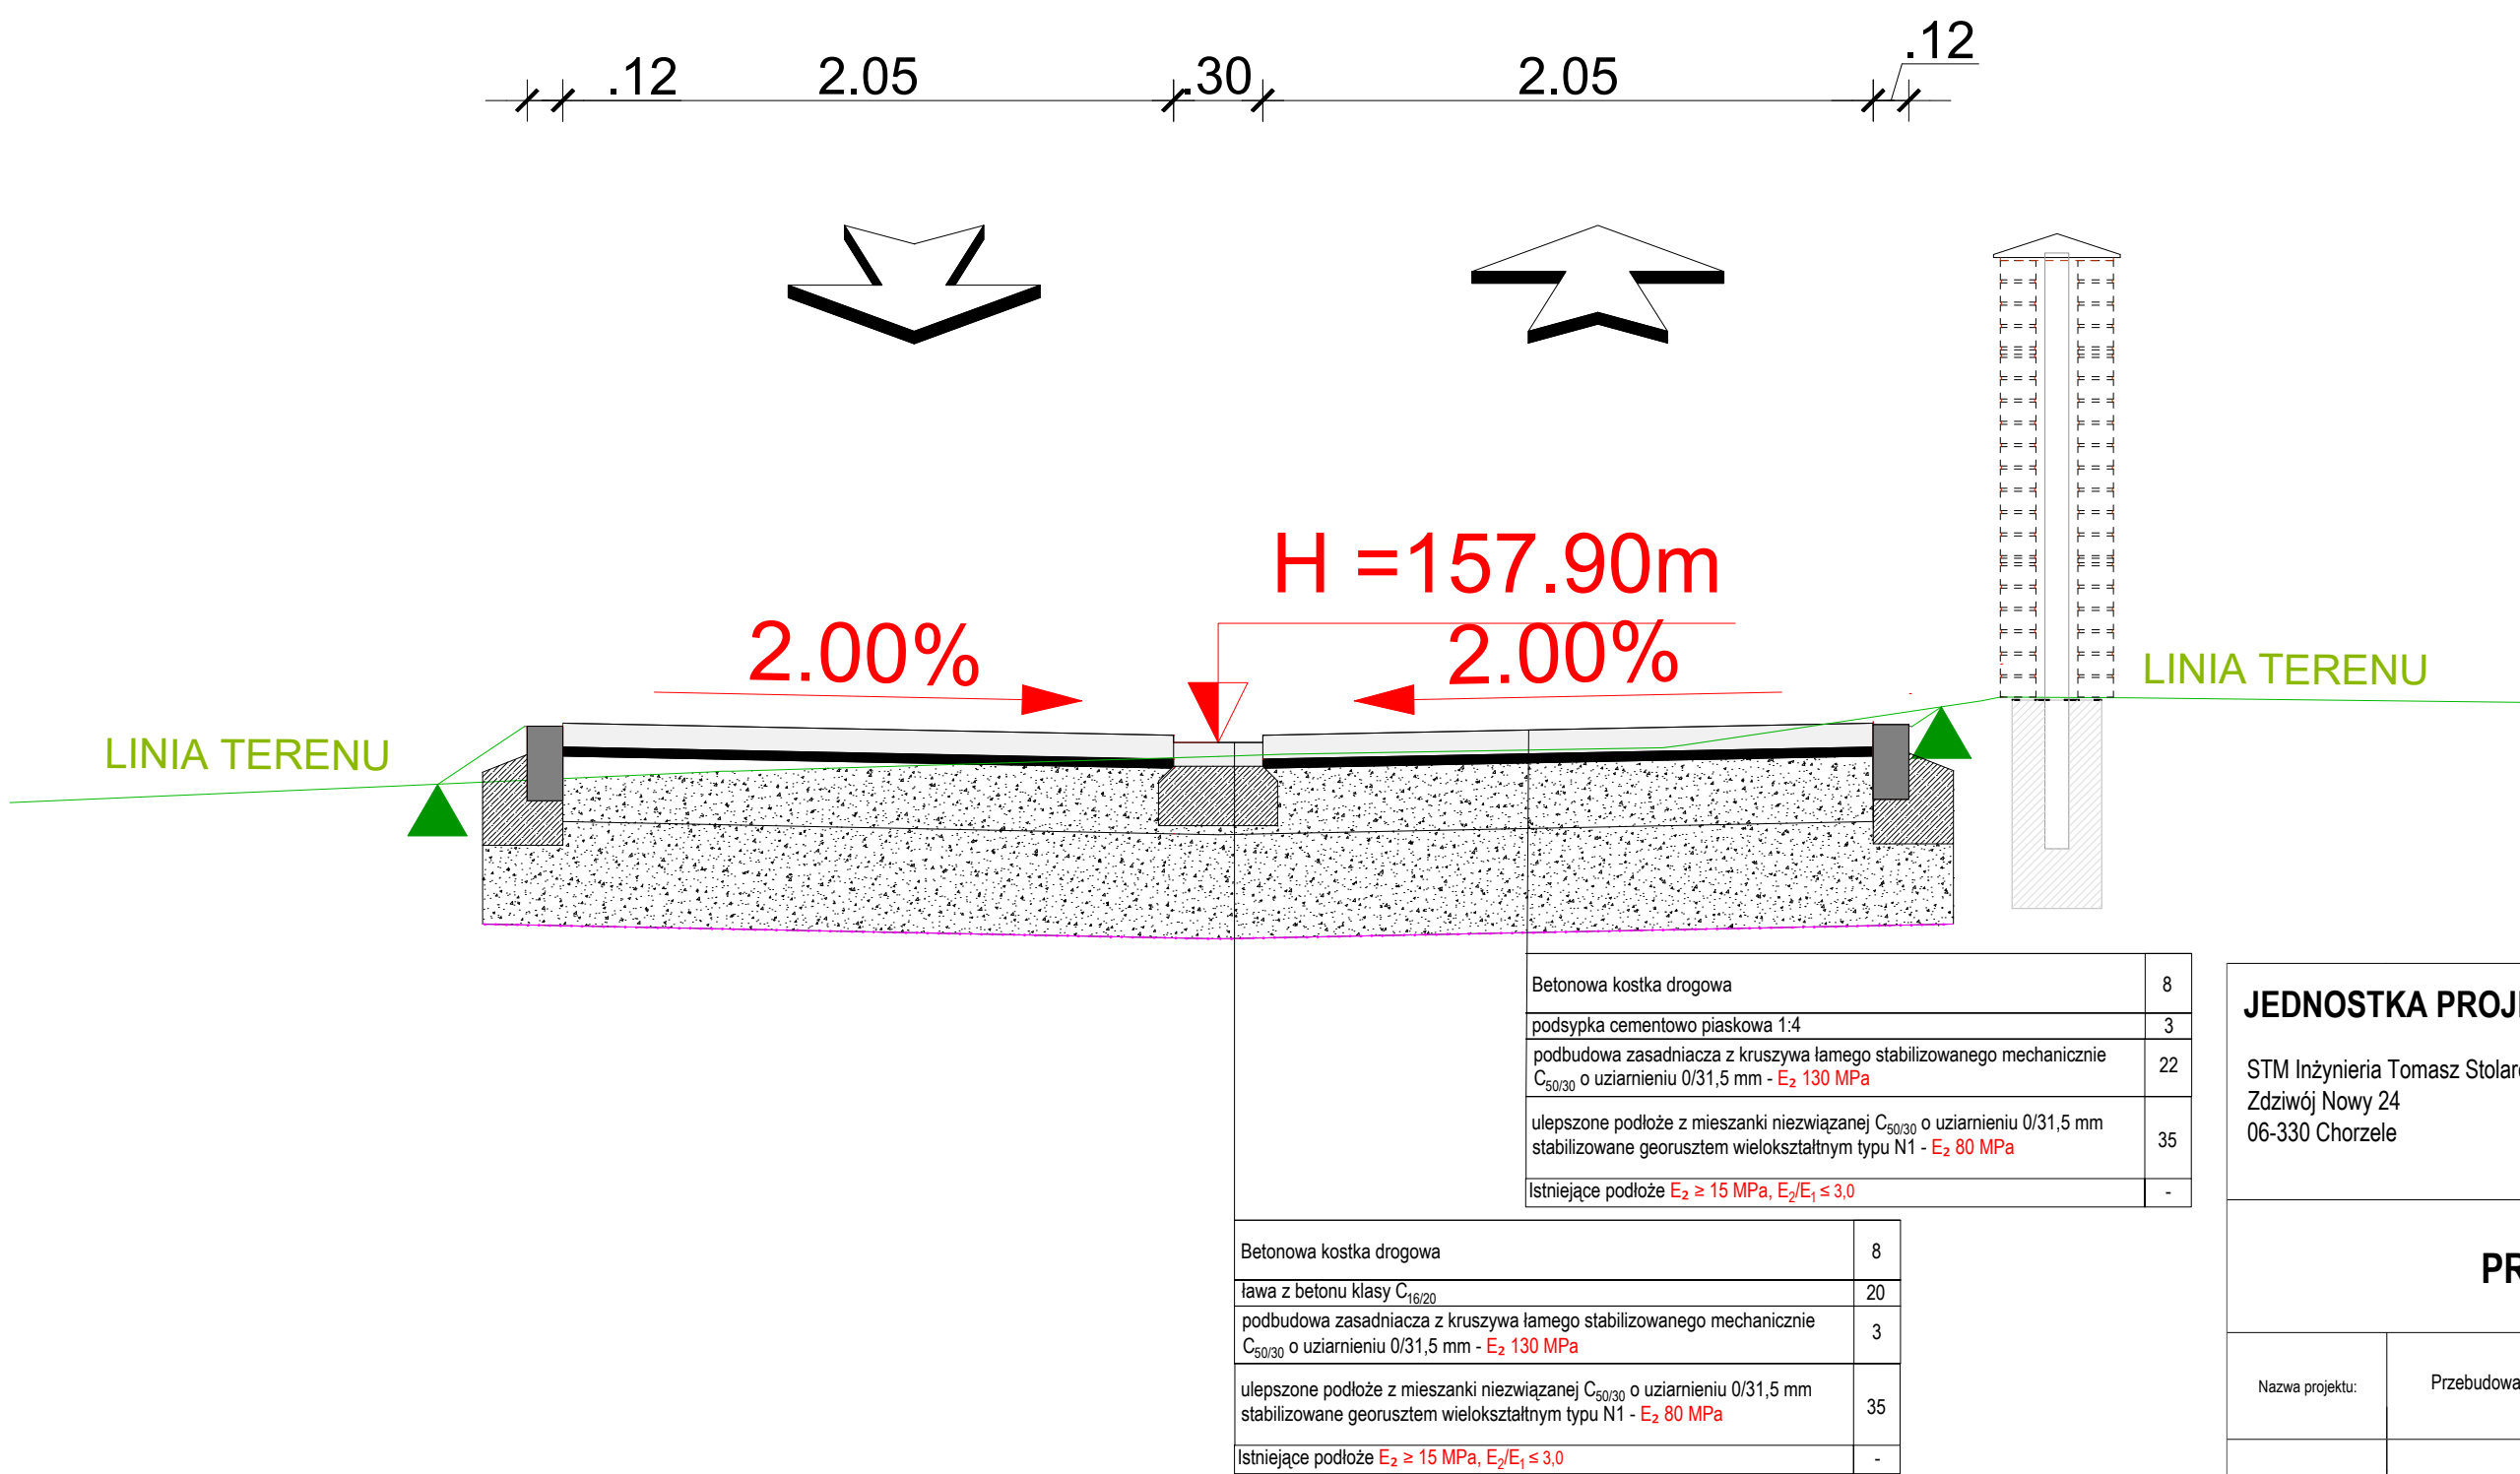

JEDNOSTKA PROJEKTOWA

STM Inżynieria Tomasz Stolarczyk
Zdziwój Nowy 24
06-330 Chorzele



PROJEKT TECHNICZNY

Nazwa projektu:	Przebudowa drogi gminnej ulicy Żabieniec od km 0+000 do km 0+404,00 w msc. Mława			
Inwestor:	Burzistrz Miasta Mława ul. Stary Rynek 19, 06-500 Mława			
Adres inwestycji:	działki nr 945/1, 959/11, 4411/1, 959/2, 4412/1, 4410/6, 946, 957/1, 1395/5, 941/1, 939/5, 1395/3, 939/3, 956/3, 955/1, 937/3, 936/1, 954/1, 935/1, 953/1, 952/1, 951/1, 950/1, 929/1, 949/1, 928/1, 927/1 Mława Scałenie, jednostka ewidencyjna 141301.1 Mława			
Nazwa rysunku:	PRZEKROJE KONSTRUKCYJNE			
Projektant		Podpis		
mgr inż. Tomasz Stolarczyk uprawnienia budowlane Nr MAZ/0008/PWB/D24 do projektowania i kierowania robotami budowlanymi w szczególności inżynierii drogowej (bez ograniczeń)				
Branża DROGOWA	Faza projektu: PT	Data: 18.12.2025	Skala: 1 : 25	Numer rysunku: Dr-02