



## Profil podłużny ulica Żabieniec

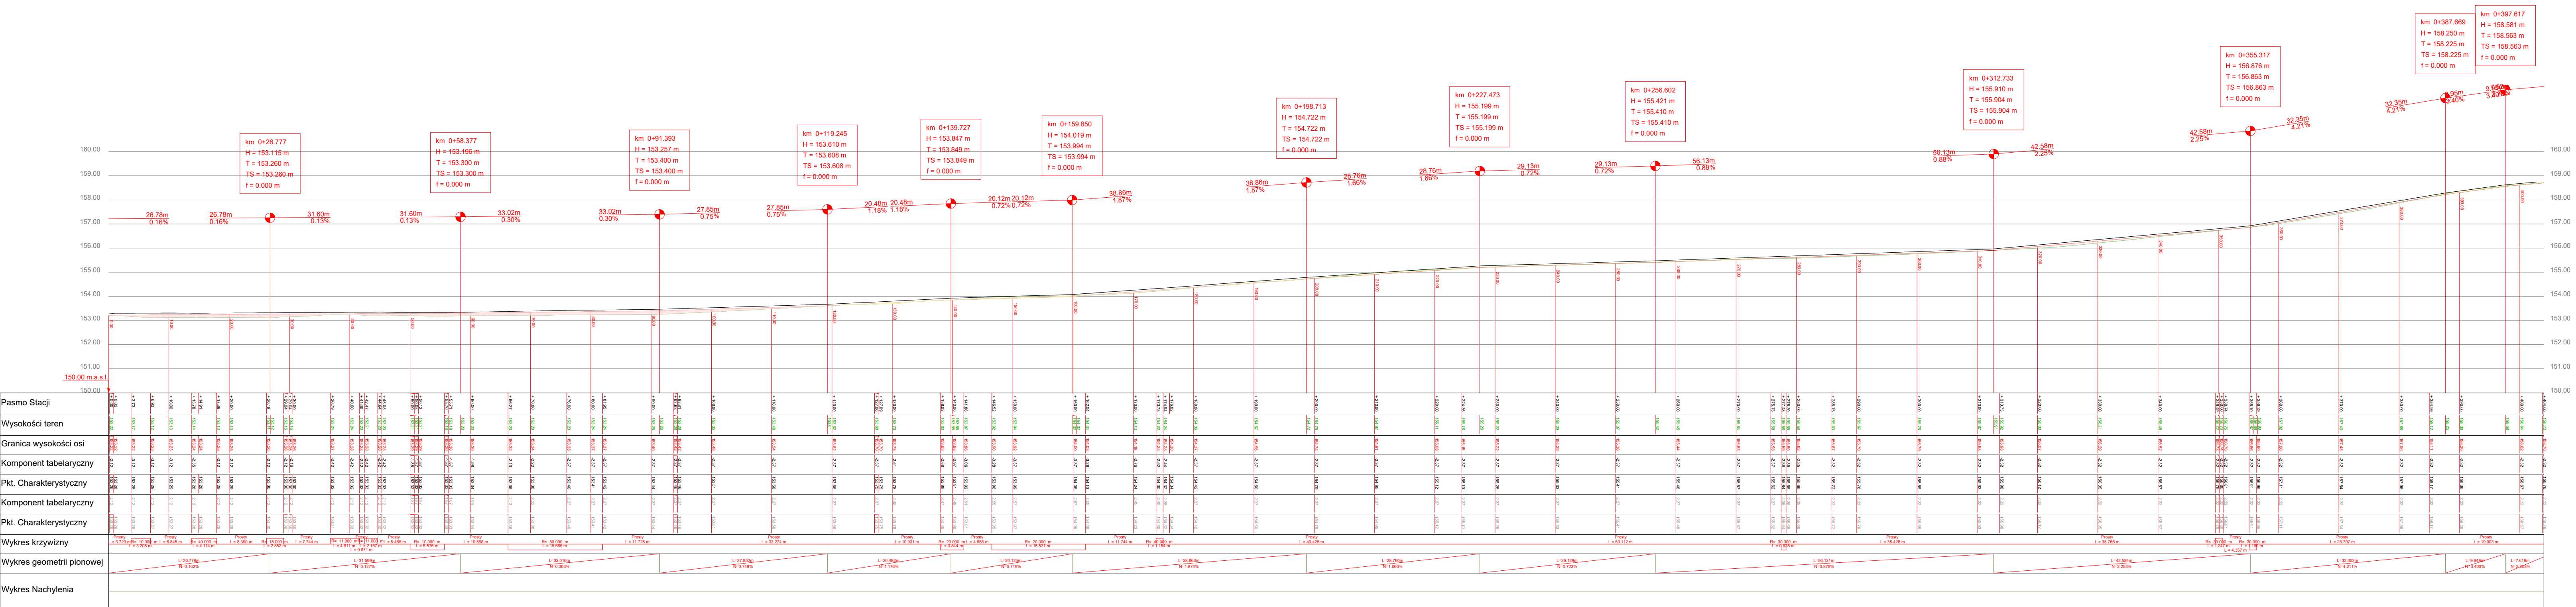

### Profil podłużny ulica Okólna

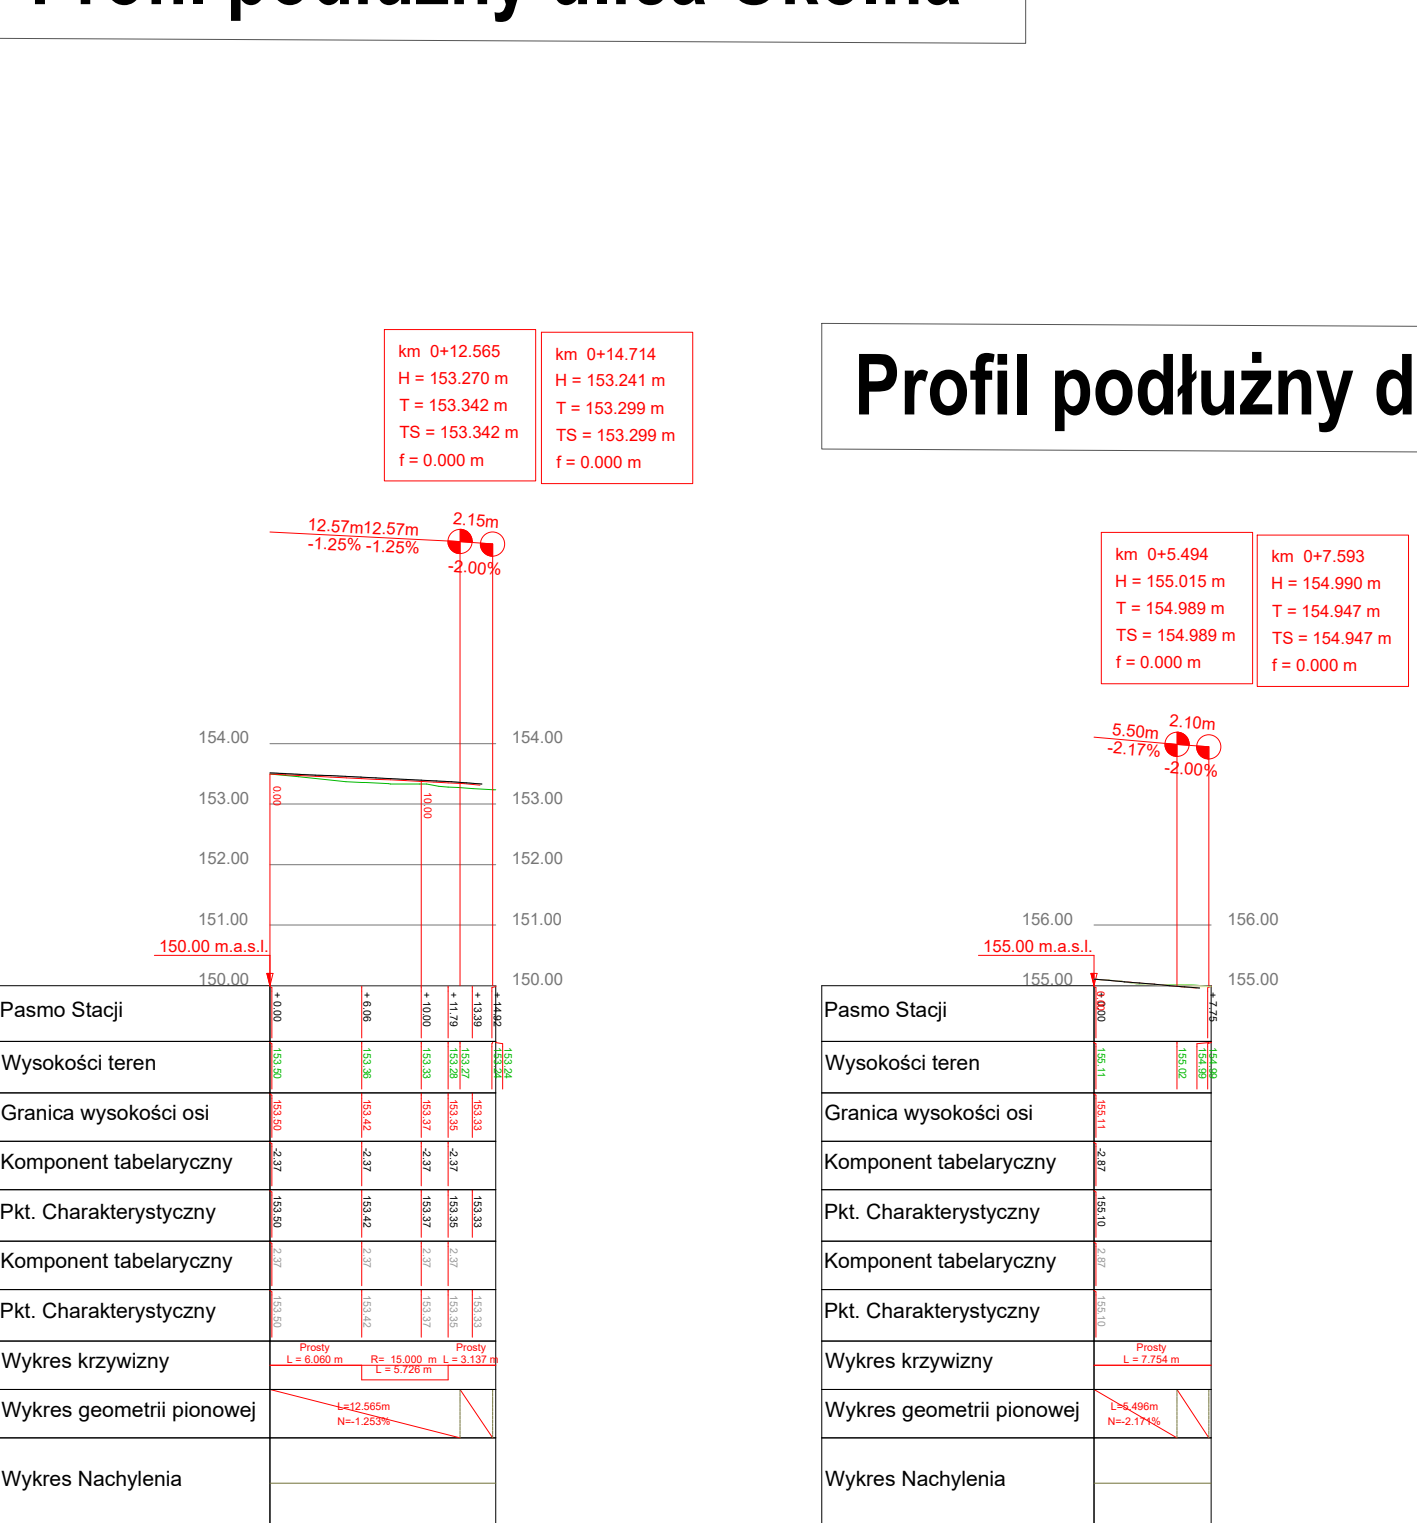

### Profil podłużny działka 935/1

## JEDNOSTKA PROJEKTOWA

STM Inżynieria Tomasz Stolarczyk  
Zdziwój Nowy 24  
06-330 Chorzele



## PROJEKT TECHNICZNY

Nazwa projektu:	Przebudowa drogi gminnej ulicy Żabieniec od km 0+000 do km 0+404,00 w msc. Mława
-----------------	----------------------------------------------------------------------------------

Inwestor:	<b>Burmistrz Miasta Mława</b> ul. Stary Rynek 19, 06-500 Mława
-----------	-------------------------------------------------------------------



Adres inwestycji: działki nr 945/1, 959/11, 4411/1, 959/2, 4412/1, 4410/6, 946, 957/1, 1395/5, 941/1, 939/5, 1395/3, 939/5/3, 955/1, 937/3, 936/1, 954/1, 935/1, 953/1, 952/1, 951/1, 950/1, 929/1, 949/1, 928/1, 927/1  
Mława Scalenie, jednostka ewidencyjna 141301.1 Mława

Nazwa rysunku:	PROFIL PODŁUŻNY - NIWELETA
----------------	----------------------------

mgr inż. Tomasz Stolarczyk  
uprawnienia budowlane Nr MAZ/0006/PWB/24 do projektowania i kierowania robotami budowlanymi w specjalności inżynierskiej dla bez ograniczeń

Branża DROGOWA	Faza projektu: PT	Data: 18.12.2025	Skala: 1 : 500	Numer rysunku Dr-04
-------------------	----------------------	---------------------	-------------------	------------------------