
Spis Arkuszy

Nr Arkusza	Nazwa Arkusza	Uwagi
00	Spis Arkuszy	
PZT 01	1 Projekt ul. Żołnierzy 80 p.p.5 - Lokalizacje	
PZT 02	Projekt ul. Żołnierzy 80 p.p.5 1/4	
PZT 03	Projekt ul. Żołnierzy 80 p.p.5 2/4	
PZT 04	Projekt ul. Żołnierzy 80 p.p.5 3/4	
PZT 05	Projekt ul. Żołnierzy 80 p.p.5 4/4	
PZT 06	2 Projekt ul. Ordona 14 - Lokalizacja	
PZT 07	Projekt ul. Ordona 14 1/2	
PZT 08	Projekt ul. Ordona 14 2/2	
PZT 09	3 Projekt ul. Hoża 6 - Lokalizacja	
PZT 10	Projekt ul. Hoża 6 - 1/1	
PZT 11	Projekt ul. Hoża 6 - 1/1 - wizualizacja	
PZT 12	4 Projekt ul. Henryka Pogorzelskiego 4 - Lokaliza...	
PZT 13	Projekt ul. Henryka Pogorzelskiego 4 1/2	
PZT 14	Projekt ul. Henryka Pogorzelskiego 4 2/2	
PZT 15	5 Projekt ul. Warszawska 52 - Lokalizacja	
PZT 16	Projekt ul. Warszawska 52 1/1	
PZT 17	6 Projekt ul. Graniczna 39 - Lokalizacja	
PZT 18	Projekt ul. Graniczna 39 1/4	
PZT 19	Projekt ul. Graniczna 39 2/4	
PZT 20	Projekt ul. Graniczna 39 3/4	
PZT 21	Projekt ul. Graniczna 39 3/4 - wizualizacja	
PZT 22	Projekt ul. Graniczna 39 4/4	
PZT 23	Projekt ul. Graniczna 39 4/4 wizualizacja	
PZT 24	Przekroje	

PROJEKT 1

ul. ŻOŁNIERZY 80 P.P.5

ZASTOSOWANE GATUNKI ROŚLIN 1/4

- Juncus effusus
- Mentha aquatica
- Iris pseudacorus
- Iythrumsalicaria
- Lysimachia nummularia
- Iris sibirica

ZASTOSOWANE GATUNKI ROŚLIN 2/4

- Carex flacca
- Iris pseudacorus
- Persicaria affinis
- Lythrumsalicaria
- Myosotis palustris
- Iris sibirica

ZASTOSOWANE GATUNKI ROŚLIN 3/4


- Dryopteris filix-mas
- Iris sibirica

ZASTOSOWANE GATUNKI ROŚLIN 4/4

- Lythrumsalicaria
- Lysimachia punctata
- Iris sibirica
- Matteuccia struthiopteris
- Geranium phaeum
- Prunus serrulata 'Kiku shidare Zakura'
- Viburnum opulus
- Syringa vulgaris
- Betula utilis 'Doorenbos'

Powierzchnia całkowita ogrodów deszczowych 22,10m²

szacunkowa powierzchnia zlewni 750m²

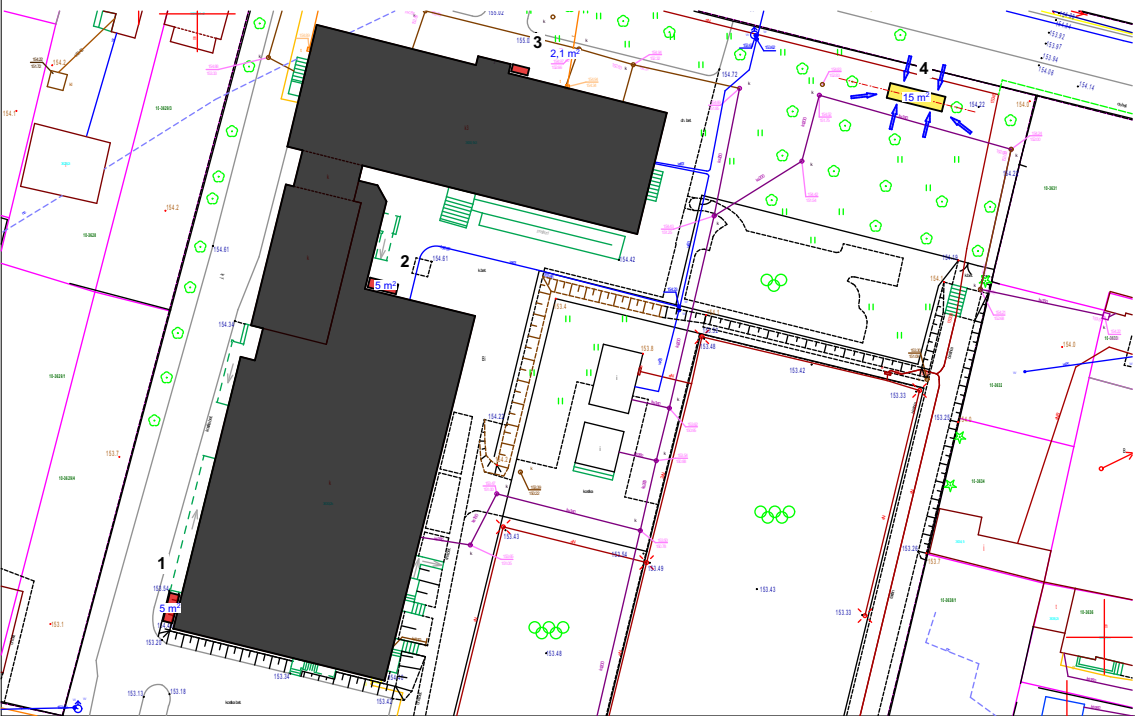

LEGENDA

	Projektowane ogrody deszczowe w gruncie
	Projektowany pasaż roślin retencyjnych
	Projektowane ogrody deszczowe w skrzyniach
	Projektowane nasadzenia krzewów, bylin i niskich drzew
	Projektowana niecka retencyjna

Zadanie realizowane jest w ramach projektu pn. „Zintegrowane przedsięwzięcia infrastrukturalne dostosowujące teren Miasta Mława do zmian warunków pogodowych poprzez poprawę retencji i zarządzanie wodami opadowymi” realizowanego na podstawie umowy nr FEPW.02.02-IW.01-0017/23 z dnia 23.05.2024 r. w ramach Programu Fundusze Europejskie dla Polski Wschodniej 2021–2027,

Działanie 2.2. Adaptacja do zmian klimatu
INWESTOR:

Miasto Mława
Stary Rynek 19, Mława 06-500

GENERALNY PROJEKTANT:

KATARZYNA MACIĄG PAJĄK
Pracownia Architektoniczna
os. Leśne 59
32-650 Kęty
NIP: 5492322484
REGON: 367645072
TEL: +48 731 114 500

Katarzyna Maciąg-Pająk
ARCHITEKT

PROJEKT:

Koncepcja zielono-niebieskiej infrastruktury na terenach placówek oświatowych w Mieście Mława

TEMAT RYSUNKU:

1 Projekt ul Żołnierzy 80 p.p.5 - Lokalizacje

FAZA PROJEKTU:

PROJEKT KONCEPCYJNY

DATA:

II 2025

BRANŻA:

ARCHITEKTONICZNA

SKALA:

1:1000, 1:250

NR RYSUNKU:

PZT 01

PROJEKTANT:

MGR INŻ. ARCH. INŻ ARCH. KRAJ.
KATARZYNA MACIĄG-PAJĄK
Nr upr. MPOIA/051/2017

DOKUMENTACJA OBJĘTA PRAWAMI AUTORSKIMI.
WSZELKIE PRAWA AUTORSKIE DOTYCZĄCE NINIEJSZEGO PROJEKTU NALEŻĄ DO PRACOWNI ARCHITEKTONICZNEJ KATARZYNA MACIĄG PAJĄK LUB DO JEJ PARTNERÓW.
RYSUNEK NIE MOŻE BYĆ KOPIOWANY I UDOSTĘPNINY BEZ ZGODY AUTORÓW

PROJEKT 1

ul. ŻOŁNIERZY 80 P.P.5

Powierzchnia całkowita ogrodu deszczowego w skrzyni


Powierzchnia retencyjna

szacunkowa powierzchnia zlewni

ZASTOSOWANE GATUNKI ROŚLIN

- Juncus effusus
- Mentha aquatica
- Iris pseudacorus
- Ilythrum salicaria
- Lysimachia nummularia
- Iris sibirica

5,00m²
3,80m²
200,00m²

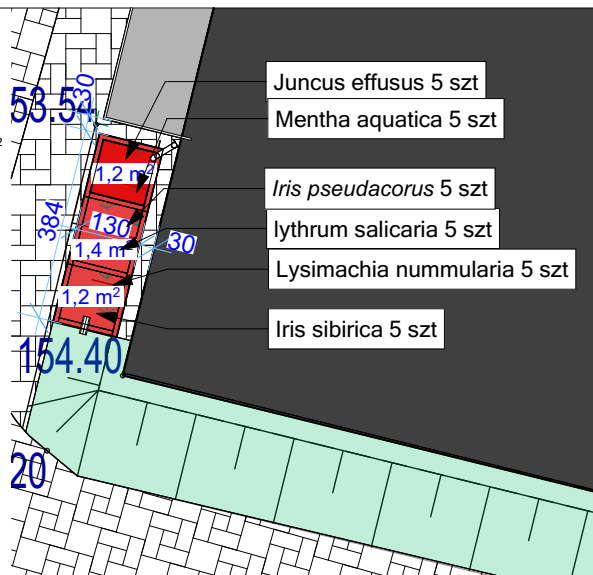

Zadanie realizowane jest w ramach projektu pn. „Zintegrowane przedsięwzięcia infrastrukturalne dostosowujące teren Miasta Mława do zmian warunków pogodowych poprzez poprawę retencji i zarządzanie wodami opadowymi” realizowanego na podstawie umowy nr FEPW.02.02-IW.01-0017/23 z dnia 23.05.2024 r. w ramach Programu Fundusze Europejskie dla Polski Wschodniej 2021-2027,

Działanie 2.2. Adaptacja do zmian klimatu
INWESTOR:

Miasto Mława
Stary Rynek 19, Mława 06-500

GENERALNY PROJEKTANT:

KATARZYNA MACIĄG PAJĄK
Pracownia Architektoniczna
os. Leśne 59
32-650 Kęty
NIP: 5492322484
REGON: 367645072
TEL: +48 731 114 500

Katarzyna Maciąg-Pająk
ARCHITEKT

PROJEKT:

Koncepcja zielono-niebieskiej infrastruktury na terenach placówek oświatowych w Mieście Mława

TEMAT RYSUNKU:

Projekt ul. Żołnierzy 80 p.p.5 1/4

FAZA PROJEKTU:

PROJEKT KONCEPCYJNY

DATA:

II 2025

BRANŻA:

ARCHITEKTONICZNA

SKALA:

1:150

NR RYSUNKU:

PZT 02

PROJEKTANT:

MGR INŻ. ARCH. INŻ ARCH. KRAJ.
KATARZYNA MACIĄG-PAJĄK
Nr upr. MPOIA/051/2017

DOKUMENTACJA OBJĘTA PRAWAMI AUTORSKIMI.
WSZELKIE PRAWA AUTORSKIE DOTYCZĄCE NINIEJSZEGO PROJEKTU NALEŻĄ DO PRACOWNI ARCHITEKTONICZNEJ KATARZYNY MACIĄG PAJĄK LUB DO JEJ PARTNERÓW.
RYSUNEK NIE MOŻE BYĆ KOPIOWANY I UDOSTĘPNIANY BEZ ZGODY AUTORÓW



PROJEKT 1

ul. ŻOŁNIERZY 80 P.P.5

Powierzchnia całkowita ogrodu deszczowego w skrzyni


Powierzchnia retencyjna

szacunkowa powierzchnia zlewni

ZASTOSOWANE GATUNKI ROŚLIN

- Carex flacca
- Iris pseudacorus
- Persicaria affinis
- Lythrum salicaria
- Myosotis palustris
- Iris sibirica

5,00m²
3,80m²
200,00m²

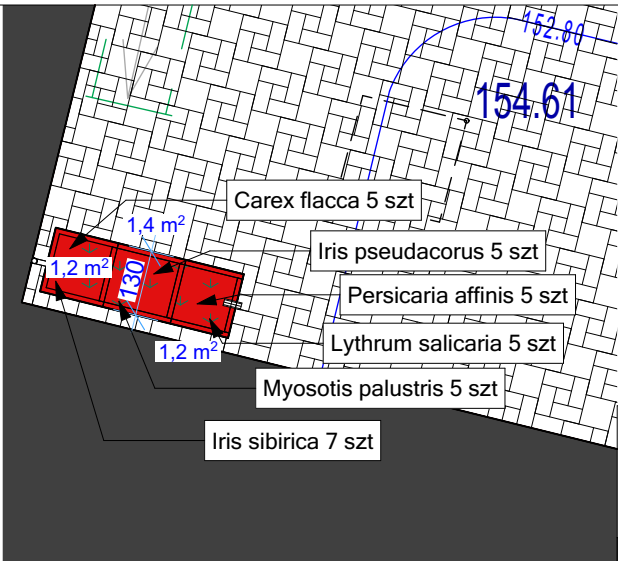

Zadanie realizowane jest w ramach projektu pn. „Zintegrowane przedsięwzięcia infrastrukturalne dostosowujące teren Miasta Mława do zmian warunków pogodowych poprzez poprawę retencji i zarządzanie wodami opadowymi” realizowanego na podstawie umowy nr FEPW.02.02-IW.01-0017/23 z dnia 23.05.2024 r. w ramach Programu Fundusze Europejskie dla Polski Wschodniej 2021-2027, Działanie 2.2. Adaptacja do zmian klimatu
INWESTOR:

Miasto Mława
Stary Rynek 19, Mława 06-500

GENERALNY PROJEKTANT:

KATARZYNA MACIĄG PAJĄK
Pracownia Architektoniczna
os. Leśne 59
32-650 Kęty
NIP: 5492322484
REGON: 367645072
TEL: +48 731 114 500

Katarzyna Maciąg-Pająk
ARCHITEKT

PROJEKT:

Koncepcja zielono-niebieskiej infrastruktury na terenach placówek oświatowych w Mieście Mława

TEMAT RYSUNKU:

Projekt ul. Żołnierzy 80 p.p.5 2/4

FAZA PROJEKTU:

PROJEKT KONCEPCYJNY

DATA:

II 2025

BRANŻA:

ARCHITEKTONICZNA

SKALA:

1:150, 1:100

NR RYSUNKU:

PZT 03

PROJEKTANT:

MGR INŻ. ARCH. INŻ ARCH. KRAJ.
KATARZYNA MACIĄG-PAJĄK
Nr upr. MPOIA/051/2017

DOKUMENTACJA OBJĘTA PRAWAMI AUTORSKIMI.
WSZELKIE PRAWA AUTORSKIE DOTYCZĄCE NINIEJSZEGO PROJEKTU NALEŻĄ DO PRACOWNI ARCHITEKTONICZNEJ KATARZYNY MACIĄG-PAJĄK LUB DO JEJ PARTNERÓW.
RYSUNEK NIE MOŻE BYĆ KOPIOWANY I UDOSTĘPNINY BEZ ZGODY AUTORÓW




PROJEKT 1

ul. ŻOŁNIERZY 80 P.P.5

Powierzchnia całkowita ogrodu deszczowego w skrzyni
Powierzchnia retencyjna
szacunkowa powierzchnia zlewni
ZASTOSOWANE GATUNKI ROŚLIN
- Dryopteris filix-mas
- Iris sibirica

2,10m²
1,60m²
200,00m²

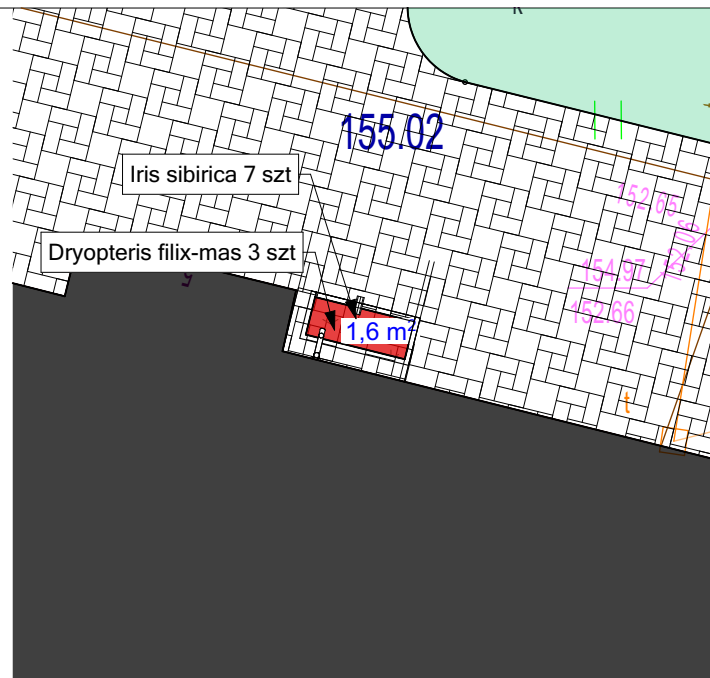

Zadanie realizowane jest w ramach projektu pn. „Zintegrowane przedsięwzięcia infrastrukturalne dostosowujące teren Miasta Mława do zmian warunków pogodowych poprzez poprawę retencji i zarządzanie wodami opadowymi” realizowanego na podstawie umowy nr FEPW.02.02-IW.01-0017/23 z dnia 23.05.2024 r. w ramach Programu Fundusze Europejskie dla Polski Wschodniej 2021-2027,

Działanie 2.2. Adaptacja do zmian klimatu
INWESTOR:

Miasto Mława
Stary Rynek 19, Mława 06-500

GENERALNY PROJEKTANT:

KATARZYNA MACIĄG PAJĄK
Pracownia Architektoniczna
os. Leśne 59
32-650 Kęty
NIP: 5492322484
REGON: 367645072
TEL: +48 731 114 500

Katarzyna Maciąg-Pająk
ARCHITEKT

PROJEKT:

Koncepcja zielono-niebieskiej infrastruktury na terenach placówek oświatowych w Mieście Mława

TEMAT RYSUNKU:

Projekt ul. Żołnierzy 80 p.p.5 3/4

FAZA PROJEKTU:

PROJEKT KONCEPCYJNY

DATA:

II 2025

BRANŻA:

ARCHITEKTONICZNA

SKALA:

1:150

NR RYSUNKU:

PZT 04

PROJEKTANT:

MGR INŻ. ARCH. INŻ ARCH. KRAJ.
KATARZYNA MACIĄG-PAJĄK
Nr upr. MPOIA/051/2017

DOKUMENTACJA OBJĘTA PRAWAMI AUTORSKIMI.
WSZELKIE PRAWA AUTORSKIE DOTYCZĄCE NINIEJSZEGO PROJEKTU NALEŻĄ
DO PRACOWNI ARCHITEKTONICZNEJ KATARZYNY MACIĄG-PAJĄK
LUB DO JEJ PARTNERÓW.
RYSUNEK NIE MOŻE BYĆ KOPIOWANY I UDOSTĘPNIANY BEZ ZGODY AUTORÓW



ul. ŻOŁNIERZY 80 P.P.5



- *Lythrum salicaria*
- *Lysimachia punctatata*
- *Iris sibirica*
- *Matteuccia struthiopteris*
- *Geranium phaeum*
- *Prunus serrulata* 'Kiku shidare Zakura'
- *Viburnum opulus*
- *Syringa vulgaris*
- *Betula utilis* 'Doorenbos'

Działanie 2.2. Adaptacja do zmian klimatu
INWESTOR:

KATARZYNA MACIĄG PAJĄK
Pracownia Architektoniczna
os. Leśne 59
32-650 Kęty
NIP: 5492322484
REGON: 367645072
TEL: +48 731 114 500

Koncepcja zielono-niebieskiej infrastruktury na terenach placówek oświatowych w Mieście Mława

Projekt ul. Żołnierzy 80 p.p.5 4/4

PROJEKT KONCEPCYJNY

1:200

PZT 05

MGR INŻ. ARCH. INŻ ARCH. KRAJ.
KATARZYNA MACIĄG-PAJĄK
Nr upr. MPOIA/051/2017

DOKUMENTACJA OBJĘTA PRAWAMI AUTORSKIMI.
WSZELKIE PRAWA AUTORSKIE DOTYCZĄCE NINIEJSZEGO PROJEKTU NALEŻĄ
DO PRACOWNI ARCHITEKTONICZNEJ KATARZYNA MACIĄG PAJĄK
LUB DO JEJ PARTNERÓW.
RYSUNEK NIE MOŻE BYĆ KOPIOWANY I UDOSTĘPNINY BEZ ZGODY AUTORÓW

PROJEKT 2

ul. ORDONA 14

Powierzchnia całkowita ogrodu deszczowego
Powierzchnia retencyjna
szacunkowa powierzchnia zlewni

400,00m²
317,50m²
1650,00m²

ZASTOSOWANE GATUNKI ROŚLIN 1/2

- Betula utulus 'Doorenbos'

ZASTOSOWANE GATUNKI ROŚLIN 2/2

- Betula utulus 'Doorenbos'

- Cornus alba 'Sibirica'

LEGENDA

	Projektowane ogrody deszczowe w gruncie
	Projektowany pasaż roślin retencyjnych
	Projektowane ogrody deszczowe w skrzyniach
	Projektowane nasadzenia krzewów, bylin i niskich drzew
	Projektowana niecka retencyjna

Zadanie realizowane jest w ramach projektu pn. „Zintegrowane przedsięwzięcia infrastrukturalne dostosowujące teren Miasta Mława do zmian warunków pogodowych poprzez poprawę retencji i zarządzanie wodami opadowymi” realizowanego na podstawie umowy nr FEPW.02.02-IW.01-0017/23 z dnia 23.05.2024 r. w ramach Programu Fundusze Europejskie dla Polski Wschodniej 2021-2027,

Działanie 2.2. Adaptacja do zmian klimatu
INWESTOR:

Miasto Mława
Stary Rynek 19, Mława 06-500

GENERALNY PROJEKTANT:

KATARZYNA MACIĄG PAJĄK
Pracownia Architektoniczna
os. Leśne 59
32-650 Kęty
NIP: 5492322484
REGON: 367645072
TEL: +48 731 114 500


ARCHITEKT

PROJEKT:

Koncepcja zielono-niebieskiej infrastruktury na terenach placówek oświatowych w Mieście Mława

TEMAT RYSUNKU:

2 Projekt ul. Ordona 14 - Lokalizacja

FAZA PROJEKTU:

PROJEKT KONCEPCYJNY

DATA:

II 2025

BRANŻA:

ARCHITEKTONICZNA

SKALA:

1:800, 1:250


NR RYSUNKU:


PZT 06

PROJEKTANT:

MGR INŻ. ARCH. INŻ ARCH. KRAJ.
KATARZYNA MACIĄG-PAJĄK
Nr upr. MPOIA/051/2017

DOKUMENTACJA OBJĘTA PRAWAMI AUTORSKIMI.
WSZELKIE PRAWA AUTORSKIE DOTYCZĄCE NINIEJSZEGO PROJEKTU NALEŻĄ
DO PRACOWNI ARCHITEKTONICZNEJ KATARZYNA MACIĄG-PAJĄK
LUB DO JEJ PARTNERÓW.
RYSUNEK NIE MOŻE BYĆ KOPIOWANY I UDOSTĘPNINY BEZ ZGODY AUTORÓW

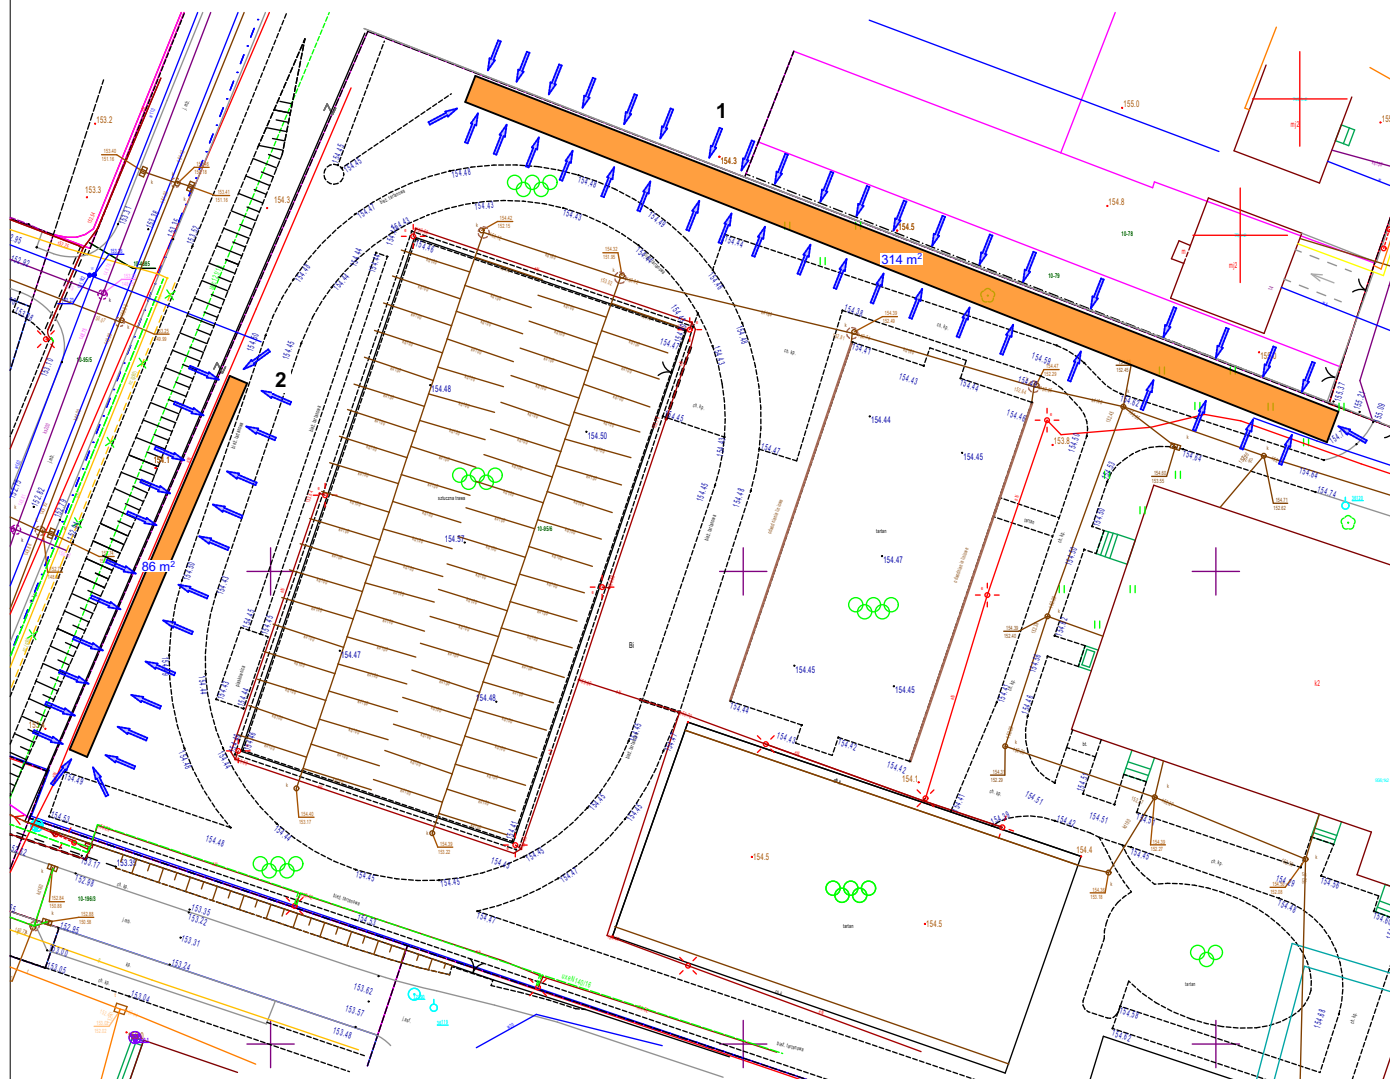

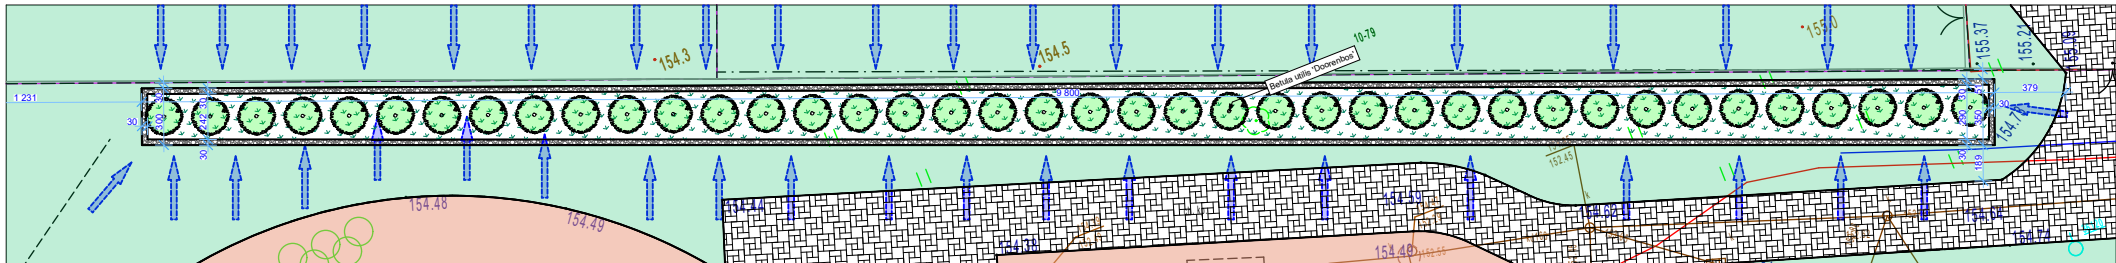

PROJEKT 2

ul. ORDONA 14

Powierzchnia catkowita ogrodu deszczowego
Powierzchnia retencyjna
szacunkowa powierzchnia zlewni
ZASTOSOWANE GATUNKI ROŚLIN
- Betula utilis 'Doorenbos'

314,00m²
258,00m²
1200,00m²

Zadanie realizowane jest w ramach projektu pn. „Zintegrowane przedsięwzięcia infrastrukturalne dostosowujące teren Miasta Mława do zmian warunków pogodowych poprzez poprawę retencji i zarządzanie wodami opadowymi” realizowanego na podstawie umowy nr FEPW.02.02-IW.01-0017/23 z dnia 23.05.2024 r. w ramach Programu Fundusze Europejskie dla Polski Wschodniej 2021-2027, Działanie 2.2. Adaptacja do zmian klimatu
INWESTOR:

Miasto Mława
Stary Rynek 19, Mława 06-500

GENERALNY PROJEKTANT:

KATARZYNA MACIĄG PAJĄK
Pracownia Architektoniczna
os. Leśne 59
32-650 Kęty
NIP: 5492322484
REGON: 367645072
TEL: +48 731 114 500

Katarzyna Maciąg-Pająk
ARCHITEKT

PROJEKT:

Koncepcja zielono-niebieskiej infrastruktury na terenach placówek oświatowych w Mieście Mława

TEMAT RYSUNKU:

Projekt ul. Ordona 14 1/2

FAZA PROJEKTU:

PROJEKT KONCEPCYJNY

DATA:

II 2025

BRANŻA:

ARCHITEKTONICZNA

SKALA:

1:400

NR RYSUNKU:

PZT 07

PROJEKTANT:


MGR INŻ. ARCH. INŻ ARCH. KRAJ.
KATARZYNA MACIĄG-PAJĄK
Nr upr. MPOIA/051/2017

DOKUMENTACJA OBJĘTA PRAWAMI AUTORSKIMI.
WSZELKIE PRAWA AUTORSKIE DOTYCZĄCE NINIEJSZEGO PROJEKTU NALEŻĄ DO PRACOWNI ARCHITEKTONICZNEJ KATARZYNY MACIĄG-PAJĄK LUB DO JEJ PARTNERÓW.
RYSUNEK NIE MOŻE BYĆ KOPIOWANY I UDOSTĘPNINY BEZ ZGODY AUTORÓW

PROJEKT 2

ul. ORDONA 14

Powierzchnia całkowita ogrodu deszczowego 86,00m²
Powierzchnia retencyjna 59,50m²
szacunkowa powierzchnia zlewni 450,00m²
ZASTOSOWANE GATUNKI ROŚLIN
- Betula utulus 'Doorenbos'
- Cornus alba 'Sibirica'

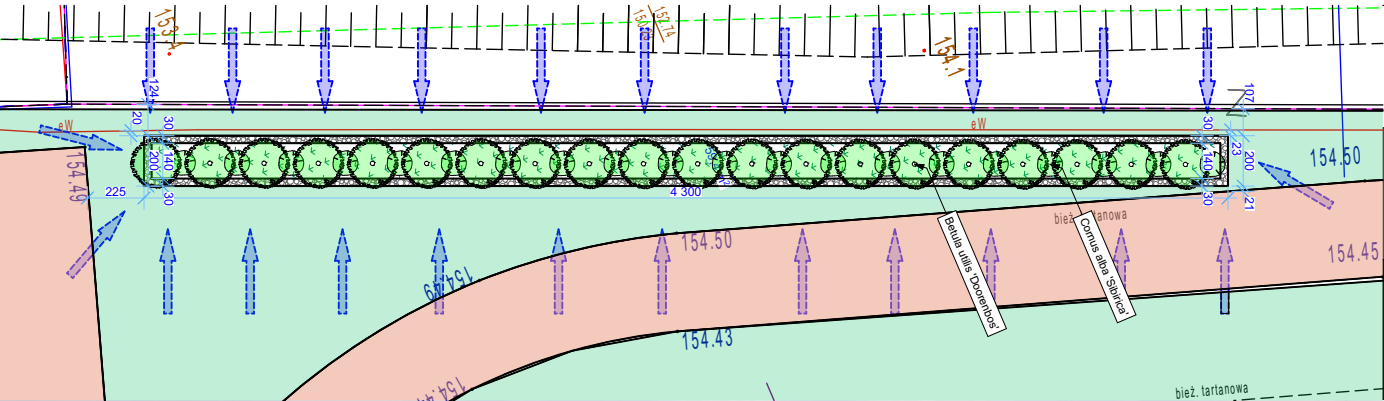

Zadanie realizowane jest w ramach projektu pn. „Zintegrowane przedsięwzięcia infrastrukturalne dostosowujące teren Miasta Mława do zmian warunków pogodowych poprzez poprawę retencji i zarządzanie wodami opadowymi” realizowanego na podstawie umowy nr FEPW.02.02-IW.01-0017/23 z dnia 23.05.2024 r. w ramach Programu Fundusze Europejskie dla Polski Wschodniej 2021-2027,

Działanie 2.2. Adaptacja do zmian klimatu
INWESTOR:

Miasto Mława
Stary Rynek 19, Mława 06-500

GENERALNY PROJEKTANT:

KATARZYNA MACIĄG PAJĄK
Pracownia Architektoniczna
os. Leśne 59
32-650 Kęty
NIP: 5492322484
REGON: 367645072
TEL: +48 731 114 500

Katarzyna Maciąg-Pająk
ARCHITEKT

PROJEKT:

Koncepcja zielono-niebieskiej infrastruktury na terenach placówek oświatowych w Mieście Mława

TEMAT RYSUNKU:

Projekt ul. Ordona 14 2/2

FAZA PROJEKTU:

PROJEKT KONCEPCYJNY

DATA:

II 2025

BRANŻA:

ARCHITEKTONICZNA

SKALA:

1:300

NR RYSUNKU:

PZT 08

PROJEKTANT:

MGR INŻ. ARCH. INŻ ARCH. KRAJ.
KATARZYNA MACIĄG-PAJĄK
Nr upr. MPOIA/051/2017


DOKUMENTACJA OBJĘTA PRAWAMI AUTORSKIMI.
WSZELKIE PRAWA AUTORSKIE DOTYCZĄCE NINIEJSZEGO PROJEKTU NALEŻĄ DO PRACOWNI ARCHITEKTONICZNEJ KATARZYNY MACIĄG-PAJĄK LUB DO JEJ PARTNERÓW.
RYSUNEK NIE MOŻE BYĆ KOPIOWANY I UDOSTĘPNINY BEZ ZGODY AUTORÓW

PROJEKT 3
ul. HOŻA 6

Powierzchnia całkowita ogrodu deszczowego 200,00m²
Powierzchnia retencyjna 200,00m²
szacunkowa powierzchnia zlewni 200,00m²

ZASTOSOWANE GATUNKI ROŚLIN

- Nepeta Faassenii
- Iris pseudocorus
- Briza media
- Euphorbia palustris
- Stipa joannis
- Dictamnus albus L.
- Iris sibirica
- Achillea millefolium L.
- Koeleria glauca
- Angelica archangelica
- Lysimachia vulgaris
- Eupatorium maculatum
- Salvia nemorosa
- Cornus alba 'Sibirica'

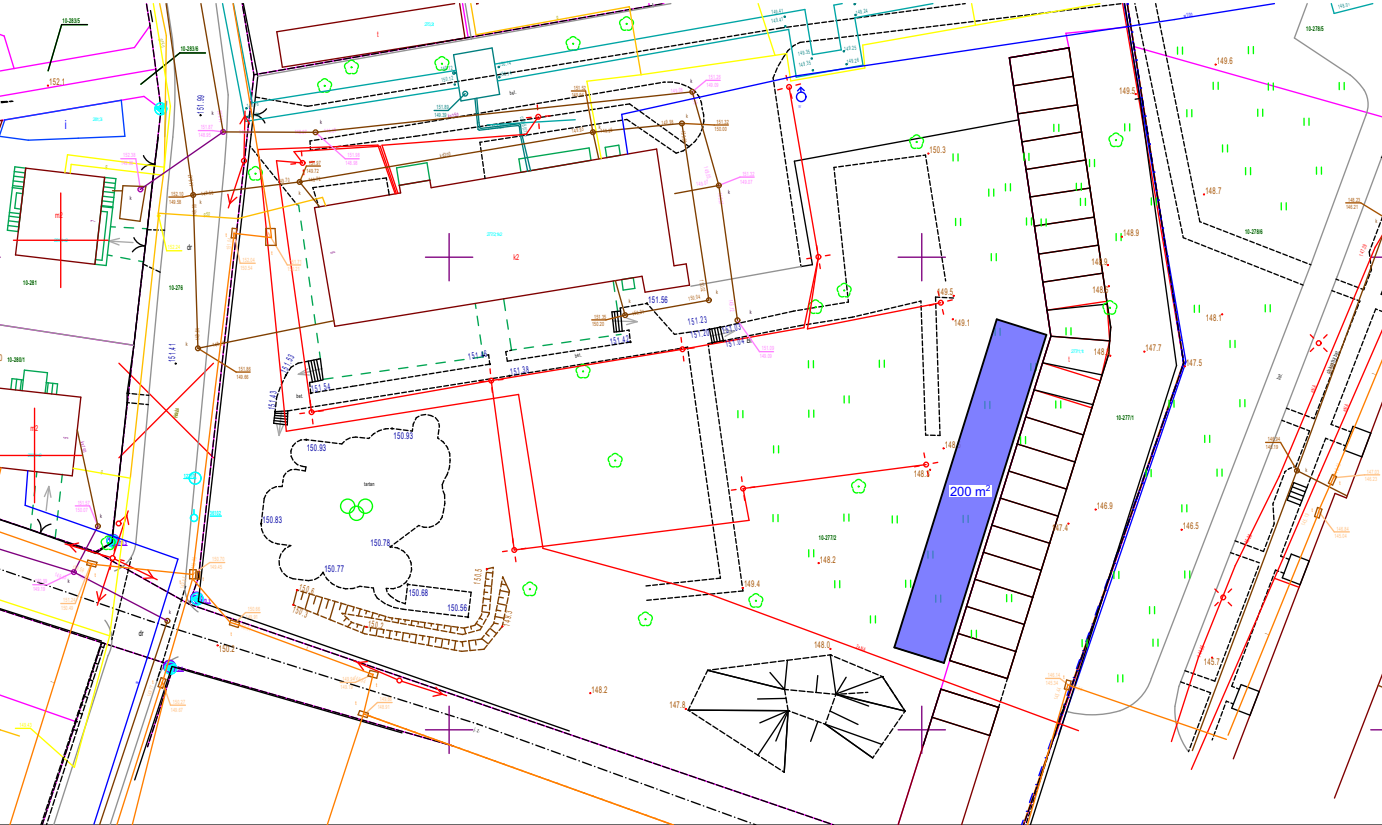

LEGENDA

- Projektowane ogrody deszczowe w gruncie
- Projektowany pasaż roślin retencyjnych
- Projektowane ogrody deszczowe w skrzyniach
- Projektowane nasadzenia krzewów, bylin i niskich drzew
- Projektowana niecka retencyjna

Zadanie realizowane jest w ramach projektu pn. „Zintegrowane przedsięwzięcia infrastrukturalne dostosowujące teren Miasta Mława do zmian warunków pogodowych poprzez poprawę retencji i zarządzanie wodami opadowymi” realizowanego na podstawie umowy nr FEPW.02.02-IW.01-0017/23 z dnia 23.05.2024 r. w ramach Programu Fundusze Europejskie dla Polski Wschodniej 2021-2027,

Działanie 2.2. Adaptacja do zmian klimatu
INWESTOR:

Miasto Mława
Stary Rynek 19, Mława 06-500

GENERALNY PROJEKTANT:

KATARZYNA MACIĄG PAJĄK
Pracownia Architektoniczna
os. Leśne 59
32-650 Kęty
NIP: 5492322484
REGON: 367645072
TEL: +48 731 114 500

Katarzyna Maciąg-Pająk
ARCHITEKT

PROJEKT:

Koncepcja zielono-niebieskiej infrastruktury na terenach placówek oświatowych w Mieście Mława

TEMAT RYSUNKU:

3 Projekt ul. Hoża 6 - Lokalizacja

FAZA PROJEKTU:

PROJEKT KONCEPCYJNY

DATA:

II 2025

BRANŻA:

ARCHITEKTONICZNA

SKALA:

1:800, 1:250

NR RYSUNKU:

PZT 09

PROJEKTANT:

MGR INŻ. ARCH. INŻ ARCH. KRAJ.
KATARZYNA MACIĄG-PAJĄK
Nr upr. MPOIA/051/2017


DOKUMENTACJA OBJĘTA PRAWAMI AUTORSKIMI.
WSZELKIE PRAWA AUTORSKIE DOTYCZĄCE NINIEJSZEGO PROJEKTU NALEŻĄ DO PRACOWNI ARCHITEKTONICZNEJ KATARZYNY MACIĄG-PAJĄK LUB DO JEJ PARTNERÓW.
RYSUNEK NIE MOŻE BYĆ KOPIOWANY I UDOSTĘPNINY BEZ ZGODY AUTORÓW

Powierzchnia całkowita niecki retencyjnej
Powierzchnia retencyjna
szacunkowa powierzchnia zlewni

200,00m²
200,00m²
200,00m²

ZASTOSOWANE GATUNKI ROŚLIN

- Nepeta Faassenii
- Iris pseudocorus
- Briza media
- Euphorbia palustris
- Stipa joannis
- Dictamnus albus L.
- Iris sibirica
- Achillea millefolium L.
- Koeleria glauca
- Angelica archangelica
- Lysimachia vulgaris
- Eupatorium maculatum
- Salvia nemorosa
- Cornus alba 'Sibirica'

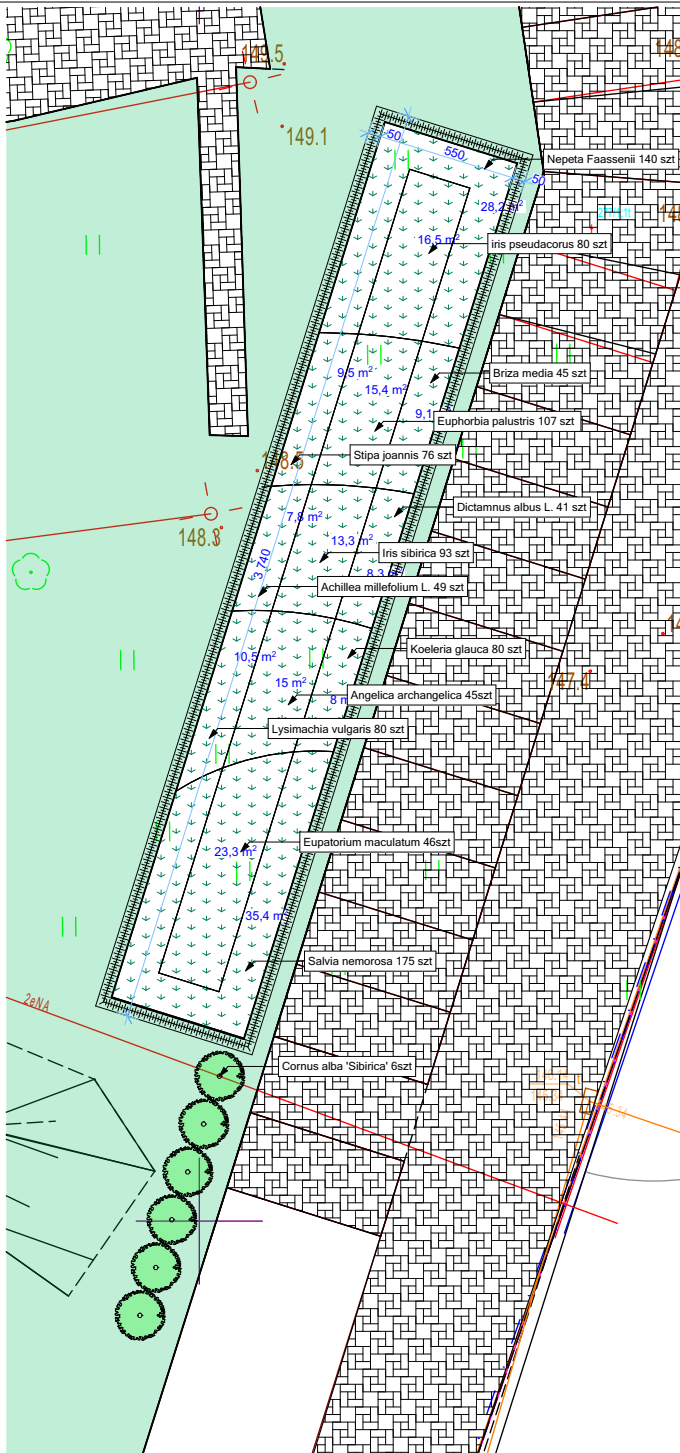

PROJEKT 3
ul. HOŻA 6

Zadanie realizowane jest w ramach projektu pn. „Zintegrowane przedsięwzięcia infrastrukturalne dostosowujące teren Miasta Mława do zmian warunków pogodowych poprzez poprawę retencji i zarządzanie wodami opadowymi” realizowanego na podstawie umowy nr FEPW.02.02-IW.01-0017/23 z dnia 23.05.2024 r. w ramach Programu Fundusze Europejskie dla Polski Wschodniej 2021-2027,

Działanie 2.2. Adaptacja do zmian klimatu
INWESTOR:

Miasto Mława
Stary Rynek 19, Mława 06-500

GENERALNY PROJEKTANT:

KATARZYNA MACIĄG PAJĄK
Pracownia Architektoniczna
os. Leśne 59
32-650 Kęty
NIP: 5492322484
REGON: 367645072
TEL: +48 731 114 500

Katarzyna Maciąg-Pająk
ARCHITEKT

PROJEKT:

Koncepcja zielono-niebieskiej infrastruktury na terenach placówek oświatowych w Mieście Mława

TEMAT RYSUNKU:

Projekt ul. Hoża 6 - 1/1

FAZA PROJEKTU:

PROJEKT KONCEPCYJNY

DATA:

II 2025

BRANŻA:

ARCHITEKTONICZNA

SKALA:

1:300

NR RYSUNKU:

PZT 10

PROJEKTANT:

MGR INŻ. ARCH. INŻ. ARCH. KRAJ.
KATARZYNA MACIĄG-PAJĄK
Nr upr. MPOIA/051/2017

DOKUMENTACJA OBJĘTA PRAWAMI AUTORSKIMI.
WSZELKIE PRAWA AUTORSKIE DOTYCZĄCE NINIEJSZEGO PROJEKTU NALEŻĄ
DO PRACOWNI ARCHITEKTONICZNEJ KATARZYNY MACIĄG-PAJĄK
LUB DO JEJ PARTNERÓW.
RYSUNEK NIE MOŻE BYĆ KOPIOWANY I UDOSTĘPNIANY BEZ ZGODY AUTORÓW



Zadanie realizowane jest w ramach projektu pn. „Zintegrowane przedsięwzięcia infrastrukturalne dostosowujące teren Miasta Mława do zmian warunków pogodowych poprzez poprawę retencji i zarządzanie wodami opadowymi” realizowanego na podstawie umowy nr FEPW.02.02-IW.01-0017/23 z dnia 23.05.2024 r. w ramach Programu Fundusze Europejskie dla Polski Wschodniej 2021-2027,

Działanie 2.2. Adaptacja do zmian klimatu
INWESTOR:

Miasto Mława
Stary Rynek 19, Mława 06-500

GENERALNY PROJEKTANT:

KATARZYNA MACIĄG PAJĄK
Pracownia Architektoniczna
os. Leśne 59
32-650 Kęty
NIP: 5492322484
REGON: 367645072
TEL: +48 731 114 500

Katarzyna Maciąg-Pająk
ARCHITEKT

PROJEKT:

Koncepcja zielono-niebieskiej infrastruktury na terenach placówek oświatowych w Mieście Mława

TEMAT RYSUNKU:

Projekt ul. Hoża 6 - 1/1 - wizualizacja

FAZA PROJEKTU:

PROJEKT KONCEPCYJNY

DATA:

II 2025

BRANŻA:

ARCHITEKTONICZNA

SKALA:

NR RYSUNKU:

PZT 11

PROJEKTANT:

MGR INŻ. ARCH. INŻ ARCH. KRAJ.
KATARZYNA MACIĄG-PAJĄK
Nr upr. MPOIA/051/2017

DOKUMENTACJA OBJĘTA PRAWAMI AUTORSKIMI.
WSZELKIE PRAWA AUTORSKIE DOTYCZĄCE NINIEJSZEGO PROJEKTU NALEŻĄ
DO PRACOWNI ARCHITEKTONICZNEJ KATARZYNY MACIĄG-PAJĄK
LUB DO JEJ PARTNERÓW.
RYSUNEK NIE MOŻE BYĆ KOPIOWANY I UDOSTĘPNINY BEZ ZGODY AUTORÓW

374,00m²

ZASTOSOWANE GATUNKI ROŚLIN 2/2

- *Carex nigra*
- *Juncus effusus*
- *Athyrium filix-femina*
- *Lythrum salicaria*
- *Iris pseudacorus*
- *Dryopteris filix-max*
- *Bistorta officinalis*
- *Lysimachia nummularia*
- *Deschampsia caespitosa*
- *Mentha aquatica*

- Carex nigra
- Juncus effusus
- Athyrium filix-femina
- Lythrum salicaria
- Iris pseudacorus
- Dryopteris filix-max
- Bistorta officinalis
- Lysimachia nummularia
- Deschampsia caespitosa
- Mentha aquatica

PROJEKT 4

ul. HENRYKA POGORZELSKIEGO 4

	Projektowane ogrody deszczowe w gruncie
	Projektowany pasaż roślin retencyjnych
	Projektowane ogrody deszczowe w skrzyniach
	Projektowane nasadzenia krzewów, bylin i niskich drzew
	Projektowana niecka retencyjna

Działanie 2.2. Adaptacja do zmian klimatu
INWESTOR:

GENERALNY PROJEKTANT:

Katarzyna Maciej-Pajek
ARCHITEKT

Koncepcja zielono-niebieskiej infrastruktury na terenach placówek oświatowych w Mieście Mława

4 Projekt ul. Henryka Pogorzelskiego 4 - Lokalizacja

PROJEKT KONCEPCYJNY


SKALA:

1:500, 1:333.33


PZT 12

MGR INŻ. ARCH. INŻ ARCH. KRAJ.
KATARZYNA MACIĄG-PAJĄK
Nr upr. MPOIA/051/2017

DOKUMENTACJA OBJĘTA PRAWAMI AUTORSKIMI.
WSZELKIE PRAWA AUTORSKIE DOTYCZĄCE NINIEJSZEGO PROJEKTU NALEŻĄ
DO PRACOWNI ARCHITEKTONICZNEJ KATARZYNA MACIĄG PAJĄK
LUB DO JEJ PARTNERÓW.
RYSUNEK NIE MOŻE BYĆ KOPIOWANY I UDOSTĘPNINY BEZ ZGODY AUTORÓW

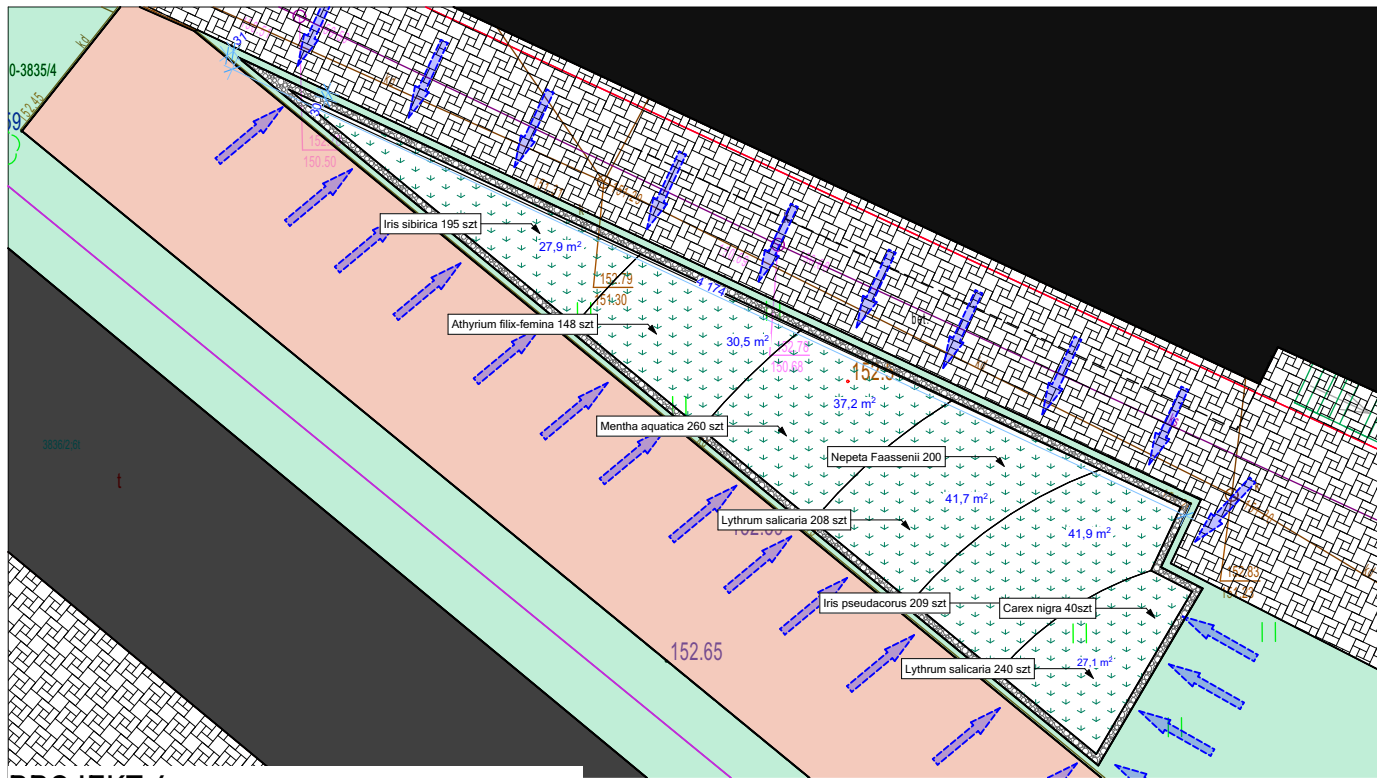


PROJEKT 4
ul. HENRYKA POGORZELSKIEGO 4

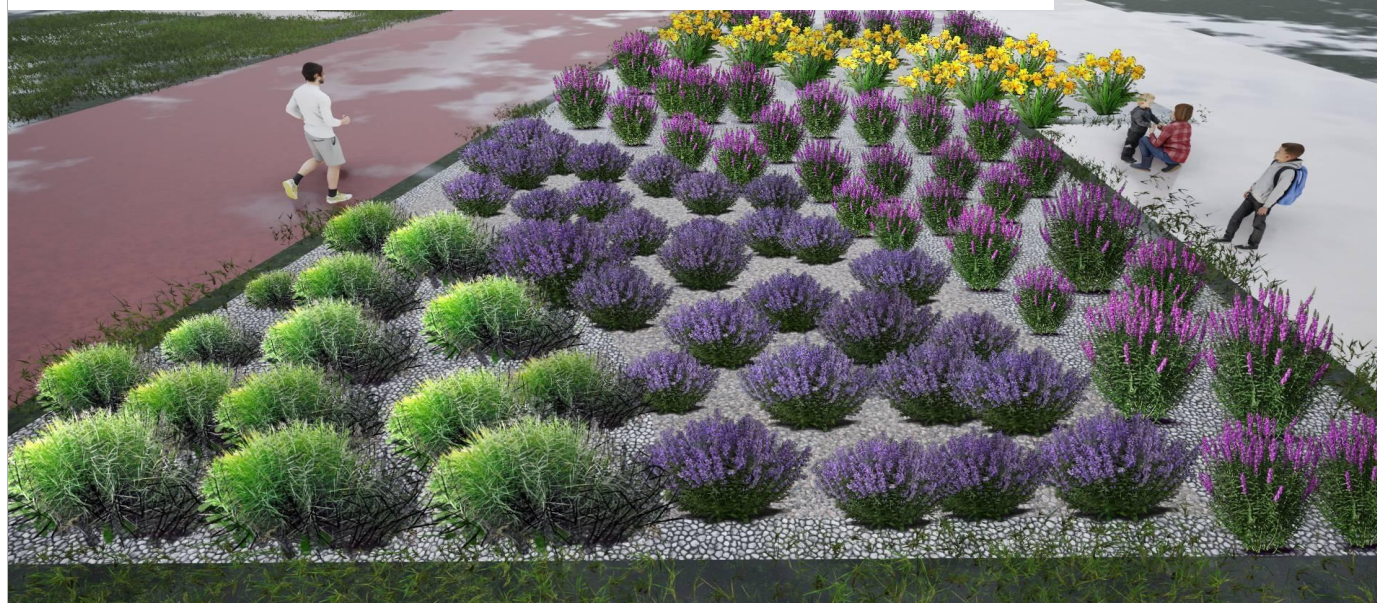

Powierzchnia całkowita ogrodu deszczowego		235,00m ²
Powierzchnia nasadzeń		203,00m ²
Powierzchnia obwódki		32,00m ²
szacunkowa powierzchnia zlewni		945,00m ²
ZASTOSOWANE GATUNKI ROŚLIN		
- Iris sibirica		
- Athyrium filix-femina		
- Mentha aquatica		
- Lythrum salicaria		
- Iris pseudocorus		
- Nepeta Faassenii		
- Carex nigra		
Zadanie realizowane jest w ramach projektu pn. „Zintegrowane przedsięwzięcia infrastrukturalne dostosowujące teren Miasta Mława do zmian warunków pogodowych poprzez poprawę retencji i zarządzanie wodami opadowymi” realizowanego na podstawie umowy nr FEPW.02.02-IW.01-0017/23 z dnia 23.05.2024 r. w ramach Programu Fundusze Europejskie dla Polski Wschodniej 2021-2027, Działanie 2.2. Adaptacja do zmian klimatu		
INWESTOR:		
Miasto Mława Stary Rynek 19, Mława 06-500		
GENERALNY PROJEKTANT:		
KATARZYNA MACIĄG PAJĄK Pracownia Architektoniczna os. Leśne 59 32-650 Kęty NIP: 5492322484 REGON: 367645072 TEL: +48 731 114 500		 ARCHITEKT
PROJEKT:		
Koncepcja zielono-niebieskiej infrastruktury na terenach placówek oświatowych w Mieście Mława		
TEMAT RYSUNKU:		
Projekt ul. Henryka Pogorzelskiego 4 1/2		
FAZA PROJEKTU:		
PROJEKT KONCEPCYJNY		
DATA:	BRANŻA:	SKALA:
II 2025	ARCHITEKTONICZNA	1:300
NR RYSUNKU:		PZT 13
PROJEKTANT:		
MGR INŻ. ARCH. INŻ ARCH. KRAJ. KATARZYNA MACIĄG-PAJĄK Nr upr. MPOIA/051/2017		
DOKUMENTACJA OBJĘTA PRAWAMI AUTORSKIMI. WSZELKIE PRAWA AUTORSKIE DOTYCZĄCE NINIEJSZEGO PROJEKTU NALEŻĄ DO PRACOWNI ARCHITEKTONICZNEJ KATARZYNA MACIĄG PAJĄK LUB DO JEJ PARTNERÓW. RYSUNEK NIE MOŻE BYĆ KOPIOWANY I UDOSTĘPNINY BEZ ZGODY AUTORÓW		

Powierzchnia catkowitza ogrodu deszczowego 139,00m²
Powierzchnia nasadzeń 93,00m²
Powierzchnia obwódki i ścieżek 46,0m²
szacunkowa powierzchnia zlewni 260,00m²
ZASTOSOWANE GATUNKI ROŚLIN
- Carex nigra
- Juncus effusus
- Athyrium filix-femina
- Lythrum salicaria
- Iris pseudacorus
- Dryopteris filix-max
- Bistorta officinalis
- Lysimachia nummularia
- Deschampsia caespitosa
- Mentha aquatica

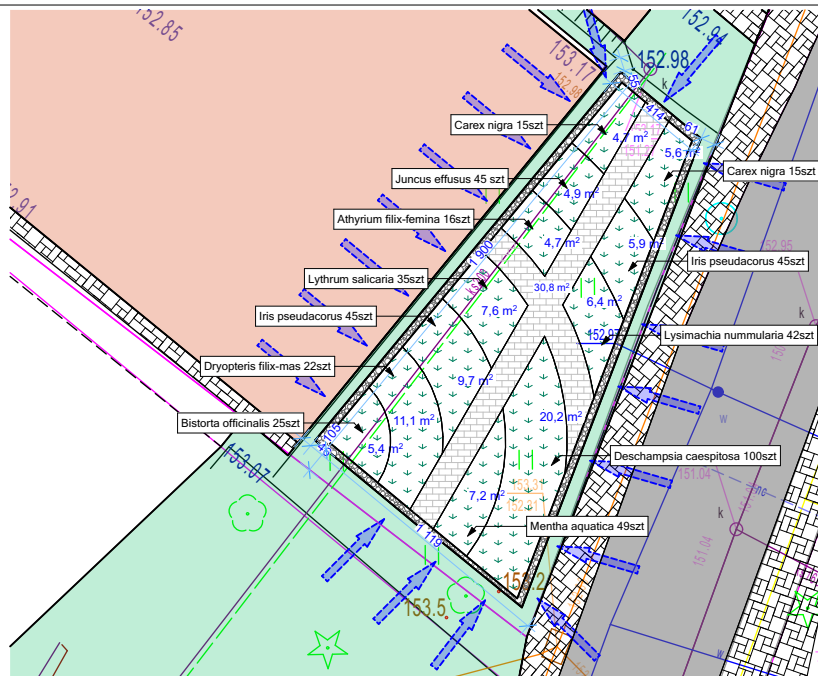

PROJEKT 4 ul. HENRYKA POGORZELSKIEGO 4

Zadanie realizowane jest w ramach projektu pn. „Zintegrowane przedsięwzięcia infrastrukturalne dostosowujące teren Miasta Mława do zmian warunków pogodowych poprzez poprawę retencji i zarządzanie wodami opadowymi” realizowanego na podstawie umowy nr FEPW.02.02-IW.01-0017/23 z dnia 23.05.2024 r. w ramach Programu Fundusze Europejskie dla Polski Wschodniej 2021-2027, Działanie 2.2. Adaptacja do zmian klimatu
INWESTOR:

Miasto Mława
Stary Rynek 19, Mława 06-500

GENERALNY PROJEKTANT:

KATARZYNA MACIĄG PAJĄK
Pracownia Architektoniczna
os. Leśne 59
32-650 Kęty
NIP: 5492322484
REGON: 367645072
TEL: +48 731 114 500

Katarzyna Maciąg-Pająk
ARCHITEKT

PROJEKT:

Koncepcja zielono-niebieskiej infrastruktury na terenach placówek oświatowych w Mieście Mława

TEMAT RYSUNKU:

Projekt ul. Henryka Pogorzelskiego 4 2/2

FAZA PROJEKTU:

PROJEKT KONCEPCYJNY

DATA:

II 2025

BRANŻA:

ARCHITEKTONICZNA

SKALA:

1:300

NR RYSUNKU:

PZT 14

PROJEKTANT:

MGR INŻ. ARCH. INŻ ARCH. KRAJ.
KATARZYNA MACIĄG-PAJĄK
Nr upr. MPOIA/051/2017

DOKUMENTACJA OBJĘTA PRAWAMI AUTORSKIMI.
WSZELKIE PRAWA AUTORSKIE DOTYCZĄCE NINIEJSZEGO PROJEKTU NALEŻĄ DO PRACOWNI ARCHITEKTONICZNEJ KATARZYNY MACIĄG-PAJĄK LUB DO JEJ PARTNERÓW.
RYSUNEK NIE MOŻE BYĆ KOPIOWANY I UDOSTĘPNIANY BEZ ZGODY AUTORÓW


PROJEKT 5

ul. WARSZAWSKA 52

Powierzchnia całkowita ogrodu deszczowego 15,00m²
Powierzchnia retencyjna 8,50m²
Powierzchnia nasadzeń 8,50m²
Powierzchnia opaski 6,50m²
szacunkowa powierzchnia zlewni 170,00m²

ZASTOSOWANE GATUNKI ROŚLIN

- Dryopteris filix-mas
- Lysimachia nummularia
- Athyrium filix-femina
- Juncus effusus
- Iris sibirica
- Myosotis scorpioides
- Mentha aquatica

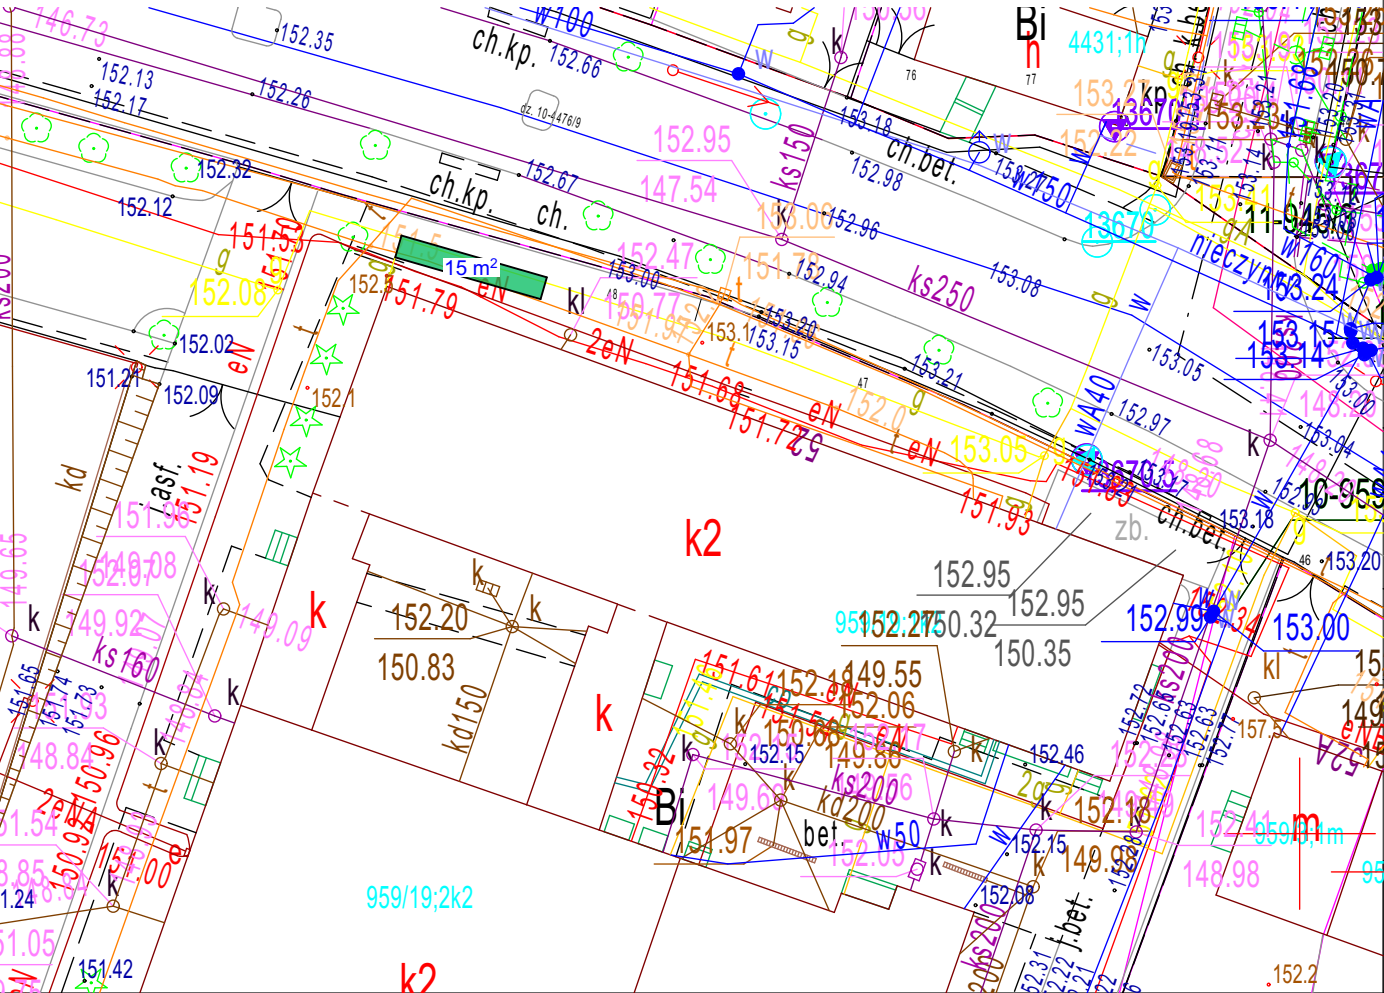

LEGENDA

- Projektowane ogrody deszczowe w gruncie
- Projektowany pasaż roślin retencyjnych
- Projektowane ogrody deszczowe w skrzyniach
- Projektowane nasadzenia krzewów, bylin i niskich drzew
- Projektowana niecka retencyjna

Zadanie realizowane jest w ramach projektu pn. „Zintegrowane przedsięwzięcia infrastrukturalne dostosowujące teren Miasta Mława do zmian warunków pogodowych poprzez poprawę retencji i zarządzanie wodami opadowymi” realizowanego na podstawie umowy nr FEPW.02.02-IW.01-0017/23 z dnia 23.05.2024 r. w ramach Programu Fundusze Europejskie dla Polski Wschodniej 2021-2027,

Działanie 2.2. Adaptacja do zmian klimatu
INWESTOR:

Miasto Mława
Stary Rynek 19, Mława 06-500

GENERALNY PROJEKTANT:

KATARZYNA MACIĄG PAJĄK
Pracownia Architektoniczna
os. Leśne 59
32-650 Kęty
NIP: 5492322484
REGON: 367645072
TEL: +48 731 114 500

Katarzyna Maciąg-Pająk
ARCHITEKT

PROJEKT:

Koncepcja zielono-niebieskiej infrastruktury na terenach placówek oświatowych w Mieście Mława

TEMAT RYSUNKU:

5 Projekt ul. Warszawska 52 - Lokalizacja

FAZA PROJEKTU:

PROJEKT KONCEPCYJNY

DATA:

II 2025

BRANŻA:

ARCHITEKTONICZNA

SKALA:

1:500, 1:333,33

NR RYSUNKU:

PZT 15


PROJEKTANT:

MGR INŻ. ARCH. INŻ ARCH. KRAJ.
KATARZYNA MACIĄG-PAJĄK
Nr upr. MPOIA/051/2017

DOKUMENTACJA OBJĘTA PRAWAMI AUTORSKIMI.
WSZELKIE PRAWA AUTORSKIE DOTYCZĄCE NINIEJSZEGO PROJEKTU NALEŻĄ DO PRACOWNI ARCHITEKTONICZNEJ KATARZYNA MACIĄG PAJĄK LUB DO JEJ PARTNERÓW.
RYSUNEK NIE MOŻE BYĆ KOPIOWANY I UDOSTĘPNINY BEZ ZGODY AUTORÓW


PROJEKT 5

ul. WARSZAWSKA 52

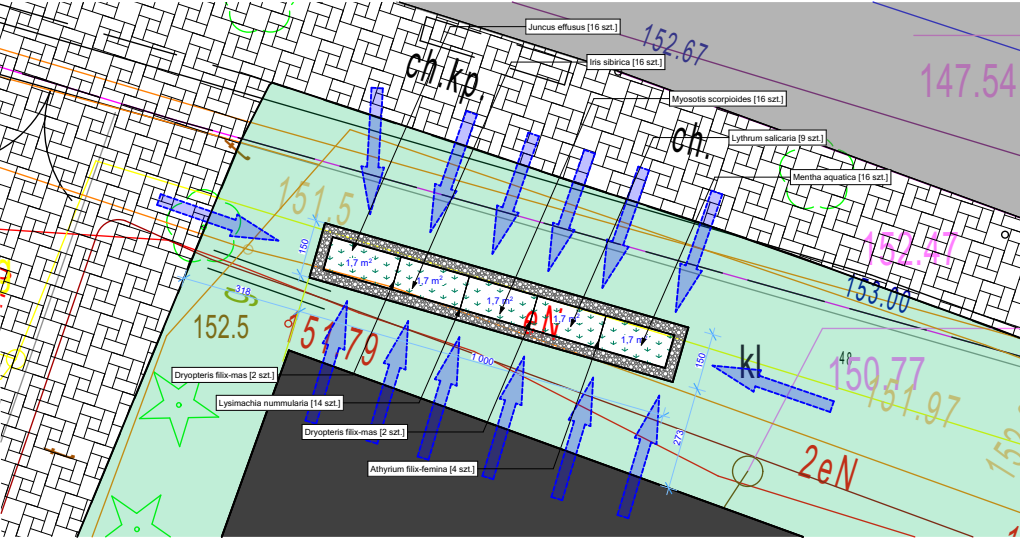

powierzchnia całkowita ogrodu deszczowego		15,00m ²
Powierzchnia retencyjna		8,50m ²
Powierzchnia nasadzeń		8,50m ²
Powierzchnia opaski		6,50m ²
szacunkowa powierzchnia zlewni		170,00m ²
ZASTOSOWANE GATUNKI ROŚLIN		
- Dryopteris filix-mas		
- Lysimachia nummularia		
- Athyrium filix-femina		
- Juncus effusus		
- Iris sibirica		
- Myosotis scorpioides		
- Mentha aquatica		
Zadanie realizowane jest w ramach projektu pn. „Zintegrowane przedsięwzięcia infrastrukturalne dostosowujące teren Miasta Mława do zmian warunków pogodowych poprzez poprawę retencji i zarządzanie wodami opadowymi” realizowanego na podstawie umowy nr FEPW.02.02-IW.01-0017/23 z dnia 23.05.2024 r. w ramach Programu Fundusze Europejskie dla Polski Wschodniej 2021-2027,		
Działanie 2.2. Adaptacja do zmian klimatu		
INWESTOR:		
Miasto Mława		
Stary Rynek 19, Mława 06-500		
GENERALNY PROJEKTANT:		
KATARZYNA MACIĄG PAJĄK		
Pracownia Architektoniczna		
os. Leśne 59		
32-650 Kęty		
NIP: 5492322484		
REGON: 367645072		ARCHITEKT
TEL: +48 731 114 500		
PROJEKT:		
Koncepcja zielono-niebieskiej infrastruktury na terenach placówek oświatowych w Mieście Mława		
TEMAT RYSUNKU:		
Projekt ul. Warszawska 52 1/1		
FAZA PROJEKTU:		
PROJEKT KONCEPCYJNY		
DATA:	BRANŻA:	SKALA:
II 2025	ARCHITEKTONICZNA	1:200
NR RYSUNKU:		
PZT 16		
PROJEKTANT:		
MGR INŻ. ARCH. INŻ ARCH. KRAJ.		
KATARZYNA MACIĄG-PAJĄK		
Nr upr. MPOIA/051/2017		
DOKUMENTACJA OBJĘTA PRAWAMI AUTORSKIMI.		
WSZELKIE PRAWA AUTORSKIE DOTYCZĄCE NINIEJSZEGO PROJEKTU NALEŻĄ DO PRACOWNI ARCHITEKTONICZNEJ KATARZYNY MACIĄG-PAJĄK LUB DO JEJ PARTNERÓW.		
RYSUNEK NIE MOŻE BYĆ KOPIOWANY I UDOSTĘPNINY BEZ ZGODY AUTORÓW		

PROJEKT 6
ul. GRANICZNA 39

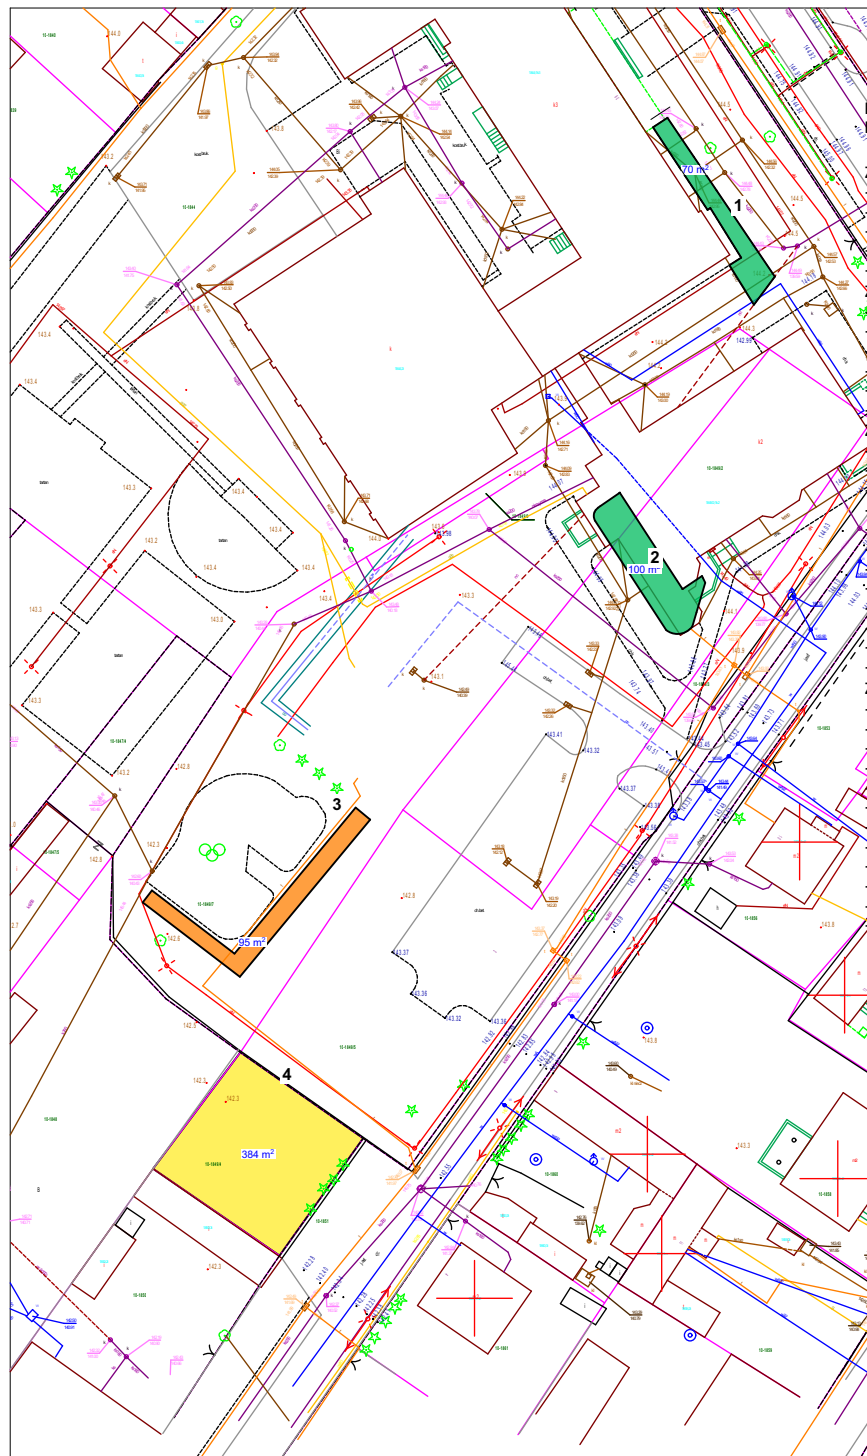

Powierzchnia całkowita ogrodu deszczowego
Powierzchnia retencyjna

649,00m²
464,2m²

ZASTOSOWANE GATUNKI ROŚLIN 1/4

- Deschampsia caespitosa
- Lythrum salicaria
- Iris sibirica
- Bistorta officinalis
- Nepeta Faassenii

ZASTOSOWANE GATUNKI ROŚLIN 2/4

★ Matteuccia struthiopteris
- Lythrum salicaria
- Lysimachia punctata
- Iris sibirica
- Filipendula ulmaria
- Geranium phaeum

ZASTOSOWANE GATUNKI ROŚLIN 3/4

- Lysimachia nummularia
- Iris sibirica k.
- Sedum spectabile
- Salix purpurea 'Nana'
- Lythrum salicaria
- Cornus alba 'Sibirica'

- Iris sibirica
- Deschampsia caespitosa
- Mentha aquatica
- Athyrium filix-femina
- Iris pseudacorus
- Carex nigra

ZASTOSOWANE GATUNKI ROŚLIN 4/4

- Stipa capillata L.
- Stipa pennata
- Molinia caerulea
- Achillea millefolium
- Salvia nemorosa L.
- Koeleria glauca
- Helianthemum xhybridum
- Nepeta Faassenii
- Salix purpurea
- Briza media
- Lythrum salicaria
- Iris sibirica

LEGENDA

-  Projektowane ogrody deszczowe w gruncie
-  Projektowany pasaż roślin retencyjnych
-  Projektowane ogrody deszczowe w skrzyniach
-  Projektowane nasadzenia krzewów, bylin i niskich drzew
-  Projektowana niecka retencyjna

Zadanie realizowane jest w ramach projektu pn. „Zintegrowane przedsięwzięcia infrastrukturalne dostosowujące teren Miasta Mława do zmian warunków pogodowych poprzez poprawę retencji i zarządzanie wodami opadowymi” realizowanego na podstawie umowy nr FEPW.02.02-IW.01-0017/23 z dnia 23.05.2024 r. w ramach Programu Fundusze Europejskie dla Polski Wschodniej 2021-2027,

Działanie 2.2. Adaptacja do zmian klimatu
INWESTOR:

Miasto Mława
Stary Rynek 19, Mława 06-500

GENERALNY PROJEKTANT:

KATARZYNA MACIĄG PAJĄK
Pracownia Architektoniczna
os. Leśne 59
32-650 Kęty
NIP: 5492322484
REGON: 367645072
TEL: +48 731 114 500


ARCHITEKT

PROJEKT:

Koncepcja zielono-niebieskiej infrastruktury na terenach placówek oświatowych w Mieście Mława

TEMAT RYSUNKU:

6 Projekt ul. Graniczna 39 - Lokalizacja

FAZA PROJEKTU:

PROJEKT KONCEPCYJNY

DATA:

II 2025

BRANŻA:

ARCHITEKTONICZNA

SKALA:

1:1000, 1:250

NR RYSUNKU:

PZT 17


PROJEKTANT:

MGR INŻ. ARCH. INŻ. ARCH. KRAJ.
KATARZYNA MACIĄG-PAJĄK
Nr upr. MPOIA/051/2017

DOKUMENTACJA OBJĘTA PRAWAMI AUTORSKIMI.
WSZELKIE PRAWA AUTORSKIE DOTYCZĄCE NINIEJSZEGO PROJEKTU NALEŻĄ DO PRACOWNI ARCHITEKTONICZNEJ KATARZYNY MACIĄG-PAJĄK LUB DO JEJ PARTNERÓW.
RYSUNEK NIE MOŻE BYĆ KOPIOWANY I UDOSTĘPNIANY BEZ ZGODY AUTORÓW

PROJEKT 6


ul. GRANICZNA 39

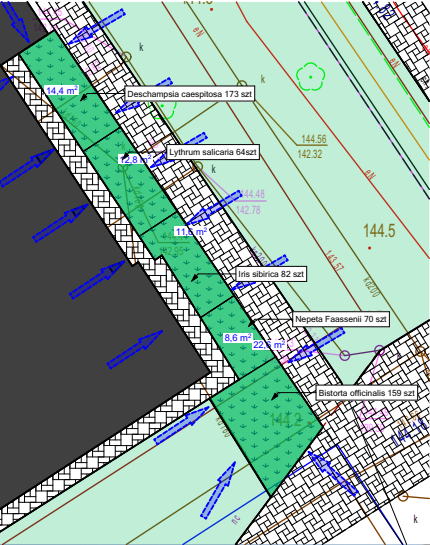

Powierzchnia całkowita ogrodu deszczowego		70,00m ²
Powierzchnia retencyjna		70,00m ²
szacunkowa powierzchnia zlewni		210,00m ²
ZASTOSOWANE GATUNKI ROŚLIN		
- Deschampsia caespitosa		
- Lythrum salicaria		
- Iris sibirica		
- Bistorta officinalis		
- Nepeta Faassenii		
Zadanie realizowane jest w ramach projektu pn. „Zintegrowane przedsięwzięcia infrastrukturalne dostosowujące teren Miasta Mława do zmian warunków pogodowych poprzez poprawę retencji i zarządzanie wodami opadowymi” realizowanego na podstawie umowy nr FEPW.02.02-IW.01-0017/23 z dnia 23.05.2024 r. w ramach Programu Fundusze Europejskie dla Polski Wschodniej 2021-2027, Działanie 2.2. Adaptacja do zmian klimatu		
INWESTOR:		
Miasto Mława Stary Rynek 19, Mława 06-500		
GENERALNY PROJEKTANT:		
KATARZYNA MACIĄG PAJĄK Pracownia Architektoniczna os. Leśne 59 32-650 Kęty NIP: 5492322484 REGON: 367645072 TEL: +48 731 114 500		 ARCHITEKT
PROJEKT:		
Koncepcja zielono-niebieskiej infrastruktury na terenach placówek oświatowych w Mieście Mława		
TEMAT RYSUNKU:		
Projekt ul. Graniczna 39 1/4		
FAZA PROJEKTU:		
PROJEKT KONCEPCYJNY		
DATA:	BRANŻA:	SKALA:
II 2025	ARCHITEKTONICZNA	1:400
NR RYSUNKU:		
PZT 18		
PROJEKTANT:		
MGR INŻ. ARCH. INŻ ARCH. KRAJ. KATARZYNA MACIĄG-PAJĄK Nr upr. MPOIA/051/2017		
DOKUMENTACJA OBJĘTA PRAWAMI AUTORSKIMI. WSZELKIE PRAWA AUTORSKIE DOTYCZĄCE NINIEJSZEGO PROJEKTU NALEŻĄ DO PRACOWNI ARCHITEKTONICZNEJ KATARZYNA MACIĄG PAJĄK LUB DO JEJ PARTNERÓW. RYSUNEK NIE MOŻE BYĆ KOPIOWANY I UDOSTĘPNINY BEZ ZGODY AUTORÓW		

PROJEKT 6

ul. GRANICZNA 39

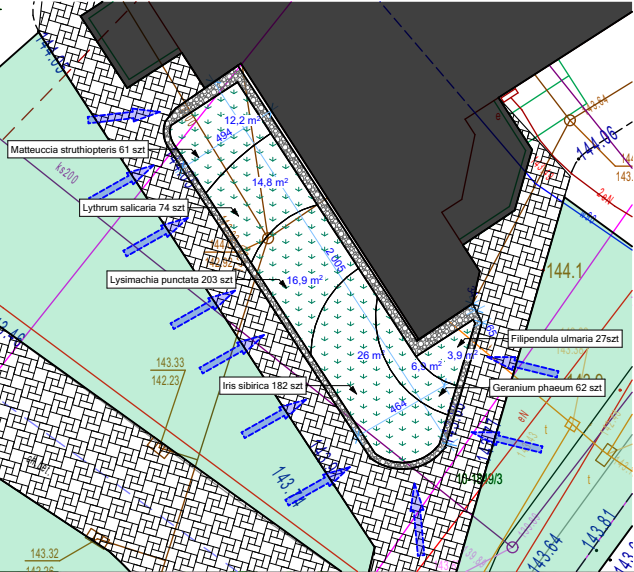

Powierzchnia całkowita ogrodu deszczowego		100,00m ²
Powierzchnia nasadzeń		80,80m ²
Powierzchnia opaski		19,20m ²
ZASTOSOWANE GATUNKI ROŚLIN		
- Matteuccia struthiopteris		
- Lythrum salicaria		
- Lysimachia punctata		
- Iris sibirica		
- Filipendula ulmaria		
- Geranium phaeum		
Zadanie realizowane jest w ramach projektu pn. „Zintegrowane przedsięwzięcia infrastrukturalne dostosowujące teren Miasta Mława do zmian warunków pogodowych poprzez poprawę retencji i zarządzanie wodami opadowymi” realizowanego na podstawie umowy nr FEPW.02.02-IW.01-0017/23 z dnia 23.05.2024 r. w ramach Programu Fundusze Europejskie dla Polski Wschodniej 2021-2027,		
Działanie 2.2. Adaptacja do zmian klimatu		
INWESTOR:		
Miasto Mława		
Stary Rynek 19, Mława 06-500		
GENERALNY PROJEKTANT:		
KATARZYNA MACIĄG PAJĄK		
Pracownia Architektoniczna		
os. Leśne 59		
32-650 Kęty		
NIP: 5492322484		
REGION: 367645072		ARCHITEKT
TEL: +48 731 114 500		
PROJEKT:		
Koncepcja zielono-niebieskiej infrastruktury na terenach placówek oświatowych w Mieście Mława		
TEMAT RYSUNKU:		
Projekt ul. Graniczna 39 2/4		
FAZA PROJEKTU:		
PROJEKT KONCEPCYJNY		
DATA:	BRANŻA:	SKALA:
II 2025	ARCHITEKTONICZNA	1:350
NR RYSUNKU:		
PZT 19		
PROJEKTANT:		
MGR INŻ. ARCH. INŻ ARCH. KRAJ.		
KATARZYNA MACIĄG-PAJĄK		
Nr upr. MPOIA/051/2017		
DOKUMENTACJA OBJĘTA PRAWAMI AUTORSKIMI.		
WSZELKIE PRAWA AUTORSKIE DOTYCZĄCE NINIEJSZEGO PROJEKTU NALEŻĄ		
DO PRACOWNI ARCHITEKTONICZNEJ KATARZYNA MACIĄG PAJĄK		
LUB DO JEJ PARTNERÓW.		
RYSUNEK NIE MOŻE BYĆ KOPIOWANY I UDOSTĘPNINY BEZ ZGODY AUTORÓW		

Powierzchnia całkowita ogrodu deszczowego 95,00m²
Powierzchnia retencyjna 95,00m²
szacunkowa powierzchnia zlewni 294,00m²

ZASTOSOWANE GATUNKI ROŚLIN

- Lysimachia nummularia
- Iris sibirica k.
- Sedum spectabile
- Salix purpurea 'Nana'
- Lythrum salicaria
- Cornus alba 'Sibirica'
- Iris sibirica
- Deschampsia caespitosa
- Mentha aquatica
- Athyrium filix-femina
- Iris pseudacorus
- Carex nigra



PROJEKT 6 ul. GRANICZNA 39

Zadanie realizowane jest w ramach projektu pn. „Zintegrowane przedsięwzięcia infrastrukturalne dostosowujące teren Miasta Mława do zmian warunków pogodowych poprzez poprawę retencji i zarządzanie wodami opadowymi” realizowanego na podstawie umowy nr FEPW.02.02-IW.01-0017/23 z dnia 23.05.2024 r. w ramach Programu Fundusze Europejskie dla Polski Wschodniej 2021-2027,

Działanie 2.2. Adaptacja do zmian klimatu
INWESTOR:

Miasto Mława
Stary Rynek 19, Mława 06-500

GENERALNY PROJEKTANT:

KATARZYNA MACIĄG PAJĄK
Pracownia Architektoniczna
os. Leśne 59
32-650 Kęty
NIP: 5492322484
REGON: 367645072
TEL: +48 731 114 500

Katarzyna Maciąg-Pająk
ARCHITEKT

PROJEKT:

Koncepcja zielono-niebieskiej infrastruktury na terenach placówek oświatowych w Mieście Mława

TEMAT RYSUNKU:

Projekt ul. Graniczna 39 3/4

FAZA PROJEKTU:

PROJEKT KONCEPCYJNY

DATA:

II 2025

BRANŻA:

ARCHITEKTONICZNA

SKALA:

1:200

NR RYSUNKU:

PZT 20

PROJEKTANT:

MGR INŻ. ARCH. INŻ ARCH. KRAJ.
KATARZYNA MACIĄG-PAJĄK
Nr upr. MPOIA/051/2017

DOKUMENTACJA OBJĘTA PRAWAMI AUTORSKIMI.
WSZELKIE PRAWA AUTORSKIE DOTYCZĄCE NINIEJSZEGO PROJEKTU NALEŻĄ
DO PRACOWNI ARCHITEKTONICZNEJ KATARZYNY MACIĄG PAJĄK
LUB DO JEJ PARTNERÓW.
RYSUNEK NIE MOŻE BYĆ KOPIOWANY I UDOSTĘPNINY BEZ ZGODY AUTORÓW

PROJEKT 6

ul. GRANICZNA 39



Zadanie realizowane jest w ramach projektu pn. „Zintegrowane przedsięwzięcia infrastrukturalne dostosowujące teren Miasta Mława do zmian warunków pogodowych poprzez poprawę retencji i zarządzanie wodami opadowymi” realizowanego na podstawie umowy nr FEPW.02.02-IW.01-0017/23 z dnia 23.05.2024 r. w ramach Programu Fundusze Europejskie dla Polski Wschodniej 2021-2027, Działanie 2.2. Adaptacja do zmian klimatu
INWESTOR:

Miasto Mława
Stary Rynek 19, Mława 06-500

GENERALNY PROJEKTANT:

KATARZYNA MACIĄG PAJĄK
Pracownia Architektoniczna
os. Leśne 59
32-650 Kęty
NIP: 5492322484
REGON: 367645072
TEL: +48 731 114 500



ARCHITEKT

PROJEKT:

Koncepcja zielono-niebieskiej infrastruktury na terenach placówek oświatowych w Mieście Mława

TEMAT RYSUNKU:

Projekt ul. Graniczna 39 3/4 - wizualizacja

FAZA PROJEKTU:

PROJEKT KONCEPCYJNY

DATA:

II 2025

BRANŻA:

ARCHITEKTONICZNA

SKALA:

NR RYSUNKU:

PZT 21

PROJEKTANT:

MGR INŻ. ARCH. INŻ ARCH. KRAJ.
KATARZYNA MACIĄG-PAJĄK
Nr upr. MPOIA/051/2017

DOKUMENTACJA OBJĘTA PRAWAMI AUTORSKIMI.
WSZELKIE PRAWA AUTORSKIE DOTYCZĄCE NINIEJSZEGO PROJEKTU NALEŻĄ DO PRACOWNI ARCHITEKTONICZNEJ KATARZYNY MACIĄG-PAJĄK LUB DO JEJ PARTNERÓW.
RYSUNEK NIE MOŻE BYĆ KOPIOWANY I UDOSTĘPNINY BEZ ZGODY AUTORÓW

ul. GRANICZNA 39

Powierzchnia całkowita ogrodu deszczowego	
Powierzchnia nasadzeń	
Powierzchnia ścieżek	

384,00 m²
347,1 m²
36,90 m²

ZASTOSOWANE GATUNKI ROŚLIN

- *Stipa capillata* L.
- *Stipa pennata*
- *Molinia caerulea*
- *Achillea millefolium*
- *Salvia nemorosa* L.
- *Koeleria glauca*
- *Helianthemum xhybridum*
- *Nepeta Faassenii*
- *Salix purpurea*
- *Briza media*
- *Lythrum salicaria*
- *Iris sibirica*
- *Matteuccia struthiopteris*

Zadanie realizowane jest w ramach projektu pn. „Zintegrowane przedsięwzięcia infrastrukturalne dostosowujące teren Miasta Mława do zmian warunków pogodowych poprzez poprawę retencji i zarządzanie wodami opadowymi” realizowanego na podstawie umowy nr FEPW.02.02-IW.01-0017/23 z dnia 23.05.2024 r. w ramach Programu Fundusze Europejskie dla Polski Wschodniej 2021-2027,

Działanie 2.2. Adaptacja do zmian klimatu
INWESTOR:

Miasto Mława
Stary Rynek 19, Mława 06-500

GENERALNY PROJEKTANT:

KATARZYNA MACIĄG PAJAŁ
Pracownia Architektoniczna
os. Leśne 59
32-650 Kęty
NIP: 5492322484
REGON: 367645072
TEL: +48 731 114 500

Katarzyna Maciej-Pyrek
ARCHITEKT

PROJEKT:

Koncepcja zielono-niebieskiej infrastruktury na terenach placówek oświatowych w Mieście Mława

TEMAT RYSUNKU:

Projekt ul. Graniczna 39 4/4

FAZA PROJEKTU:

PROJEKT KONCEPCYJNY

DATA:

II 2025

BRANŽA:

ARCHITEKTONICZNA

SKALA:

1:200


NR RYSUNKU:

PZT 22

PROJEKTANT:

MGR INŻ. ARCH. INŻ ARCH. KRAJ.
KATARZYNA MACIĄG-PAJĄK
Nr upr. MPOIA/051/2017

DOKUMENTACJA OBJĘTA PRAWAMI AUTORSKIMI.
WSZELKIE PRAWA AUTORSKIE DOTYCZĄCE NINIEJSZEGO PROJEKTU NALEŻĄ
DO PRACOWNI ARCHITEKTONICZNEJ KATARZYNA MACIĄG PAJĄK
LUB DO JEJ PARTNERÓW.
RYSUNEK NIE MOŻE BYĆ KOPIOWANY I UDOSTĘPNINY BEZ ZGODY AUTORÓW

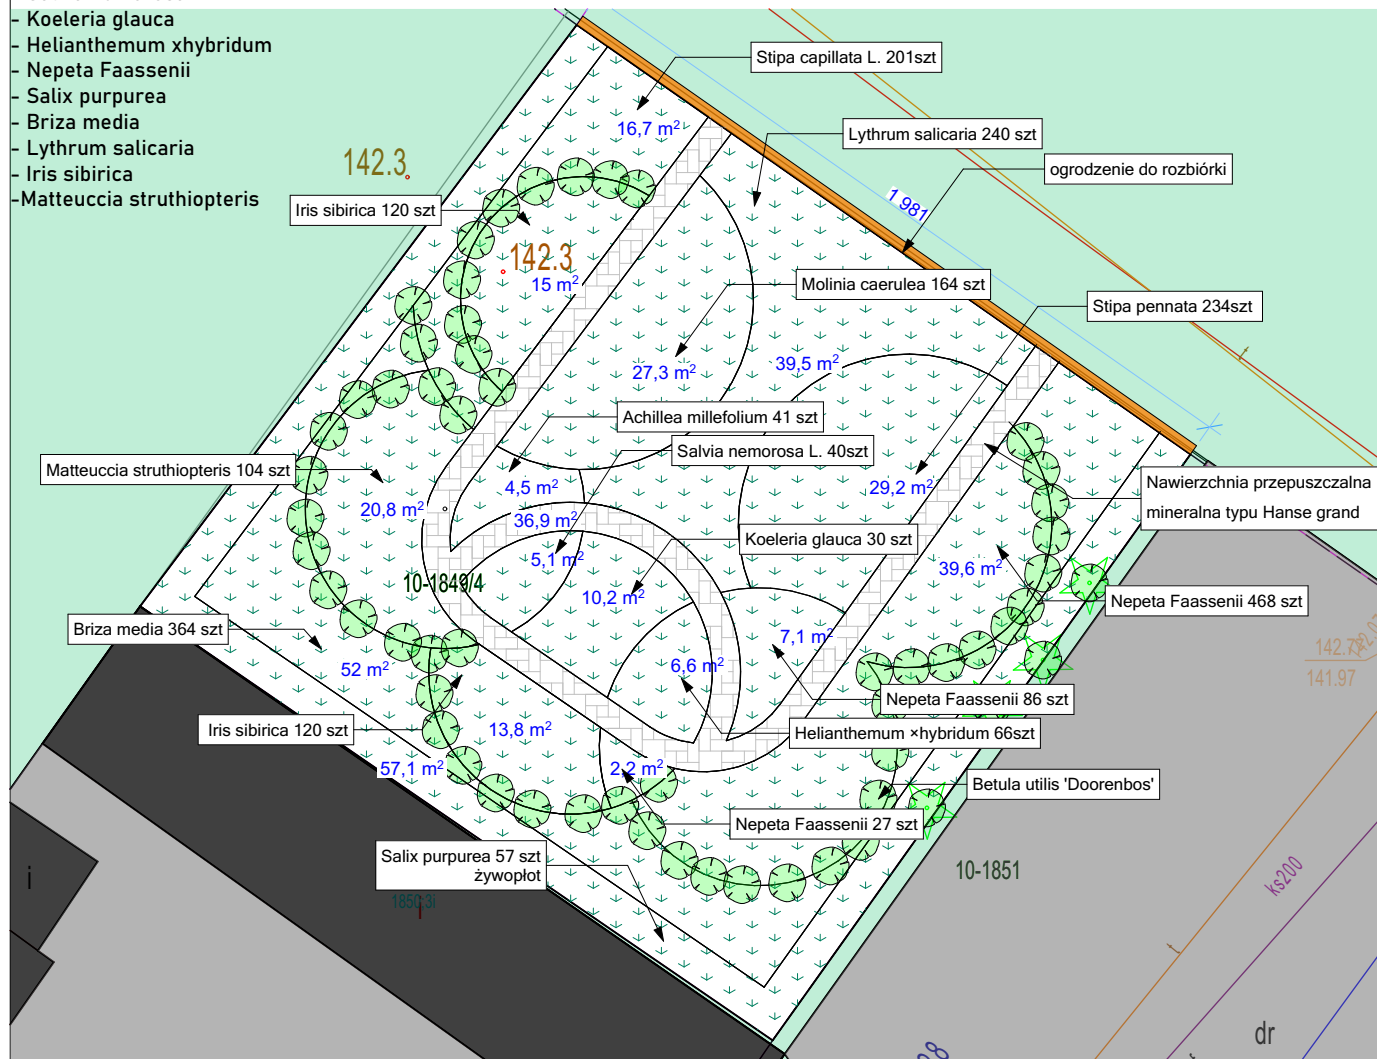

PROJEKT 6

ul. GRANICZNA 39



Zadanie realizowane jest w ramach projektu pn. „Zintegrowane przedsięwzięcia infrastrukturalne dostosowujące teren Miasta Mława do zmian warunków pogodowych poprzez poprawę retencji i zarządzanie wodami opadowymi” realizowanego na podstawie umowy nr FEPW.02.02-IW.01-0017/23 z dnia 23.05.2024 r. w ramach Programu Fundusze Europejskie dla Polski Wschodniej 2021-2027, Działanie 2.2. Adaptacja do zmian klimatu
INWESTOR:

Miasto Mława
Stary Rynek 19, Mława 06-500

GENERALNY PROJEKTANT:

KATARZYNA MACIĄG PAJĄK
Pracownia Architektoniczna
os. Leśne 59
32-650 Kęty
NIP: 5492322484
REGON: 367645072
TEL: +48 731 114 500

Katarzyna Maciąg-Pająk
ARCHITEKT

PROJEKT:

Koncepcja zielono-niebieskiej infrastruktury na terenach placówek oświatowych w Mieście Mława

TEMAT RYSUNKU:

Projekt ul. Graniczna 39 4/4 wizualizacja

FAZA PROJEKTU:

PROJEKT KONCEPCYJNY

DATA:

II 2025

BRANŻA:

ARCHITEKTONICZNA

SKALA:

NR RYSUNKU:


PZT 23

PROJEKTANT:


MGR INŻ. ARCH. INŻ ARCH. KRAJ.
KATARZYNA MACIĄG-PAJĄK
Nr upr. MPOIA/051/2017

DOKUMENTACJA OBJĘTA PRAWAMI AUTORSKIMI.
WSZELKIE PRAWA AUTORSKIE DOTYCZĄCE NINIEJSZEGO PROJEKTU NALEŻĄ DO PRACOWNI ARCHITEKTONICZNEJ KATARZYNY MACIĄG-PAJĄK LUB DO JEJ PARTNERÓW.
RYSUNEK NIE MOŻE BYĆ KOPIOWANY I UDOSTĘPNINY BEZ ZGODY AUTORÓW


SCHEMAT OGRODU DESZCZOWEGO

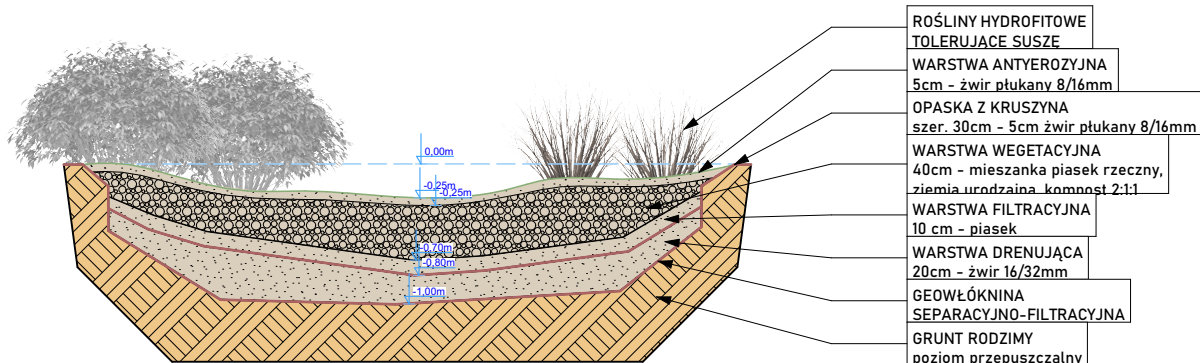


NIECKA RETENCYJNA

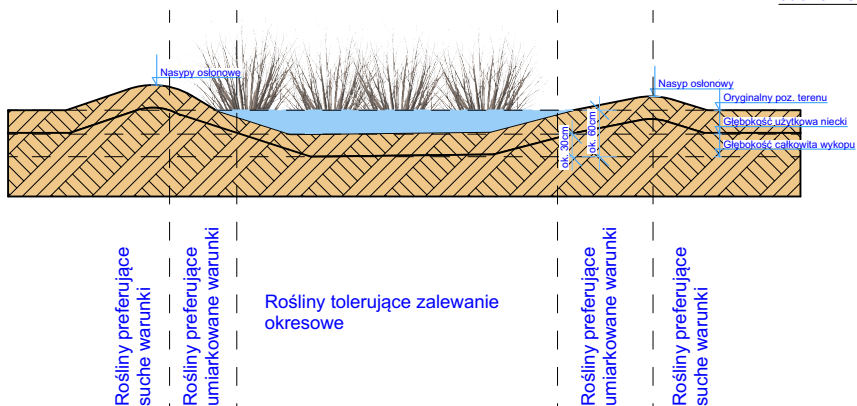

OGRÓD DESZCZOWY W POJEMNIKU

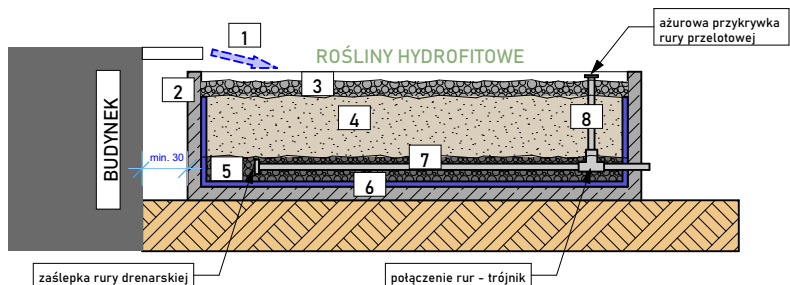

SCHEMAT ROZKŁADU ROŚLIN

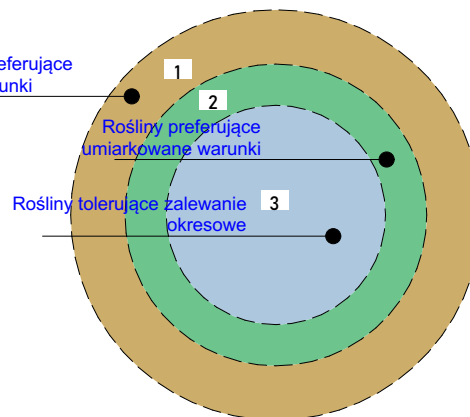

LEGENDA

1	Napływ wody deszczowej
2	Skrzynia
3	Warstwa żwiru ozdobnego ok. 5cm
4	Piasek gruboziarnisty z dodatkami: tłucznoną cegłą, kruszywem dolomitowym lub wapiennym (dodatki powinny być 1/4-1/3 grubości warstwy)
5	Keramzyt lub kruszywo dolomitowe 16mm, grubość warstwy 30cm
6	Folia PVC
7	Rura drenarska w oplocie
8	Rura przelotowa

ZBIÓR PRZEKROJÓW TYPOWYCH
ul. ŻOŁNIERZY 80 P.P.5
ul. ORDONĄ 14
ul. HOŻA 6
ul. WARSZAWSKA 52
ul. GRANICZNA 39

Zadanie realizowane jest w ramach projektu pn. „Zintegrowane przedsięwzięcia infrastrukturalne dostosowujące teren Miasta Mława do zmian warunków pogodowych poprzez poprawę retencji i zarządzanie wodami opadowymi” realizowanego na podstawie umowy nr FEPW.02.02-IW.01-0017/23 z dnia 23.05.2024 r. w ramach Programu Fundusze Europejskie dla Polski Wschodniej 2021-2027,

Działanie 2.2. Adaptacja do zmian klimatu
INWESTOR:

Miasto Mława
Stary Rynek 19, Mława 06-500

GENERALNY PROJEKTANT:

KATARZYNA MACIĄG PAJĄK
Pracownia Architektoniczna
os. Leśne 59
32-650 Kęty
NIP: 5492322484
REGON: 367645072
TEL: +48 731 114 500

Katarzyna Maciąg-Pająk
ARCHITEKT

PROJEKT:

Koncepcja zielono-niebieskiej infrastruktury na terenach placówek oświatowych w Mieście Mława

TEMAT RYSUNKU:

Przekroje

FAZA PROJEKTU:

PROJEKT KONCEPCYJNY

DATA:

II 2025

BRANŻA:

ARCHITEKTONICZNA

SKALA:

1:50

NR RYSUNKU:

PZT 24

PROJEKTANT:

MGR INŻ. ARCH. INŻ ARCH. KRAJ.
KATARZYNA MACIĄG-PAJĄK
Nr upr. MPOIA/051/2017

DOKUMENTACJA OBJĘTA PRAWAMI AUTORSKIMI.
WSZELKIE PRAWA AUTORSKIE DOTYCZĄCE NINIEJSZEGO PROJEKTU NALEŻĄ DO PRACOWNI ARCHITEKTONICZNEJ KATARZYNY MACIĄG-PAJĄK LUB DO JEJ PARTNERÓW.
RYSUNEK NIE MOŻE BYĆ KOPIOWANY I UDOSTĘPNIANY BEZ ZGODY AUTORÓW