




# MIEJSCOWY PLAN ZAGOSPODAROWANIA PRZESTRZENNEGO DLA OBSZARU POŁOŻONEGO W ŚRODKOWEJ CZĘŚCI MIASTA MŁAWA MIĘDZY UL. MIKOŁAJA KOPERNIKA, LASEM MŁAWSKIM, GRANICĄ MIASTA, DROGĄ KRAJOWĄ NR 7, UL. ŁĄKOWĄ, UL. PADLEWSKIEGO, UL. WÓJTOSTWO

## RYSUNEK PLANU

skala 1:2.000  
zmniejszenie ze skali 1:1000


załącznik nr 1 do uchwały nr XL/487/2018  
Rady Miasta Mława z dnia 27 marca 2018r.

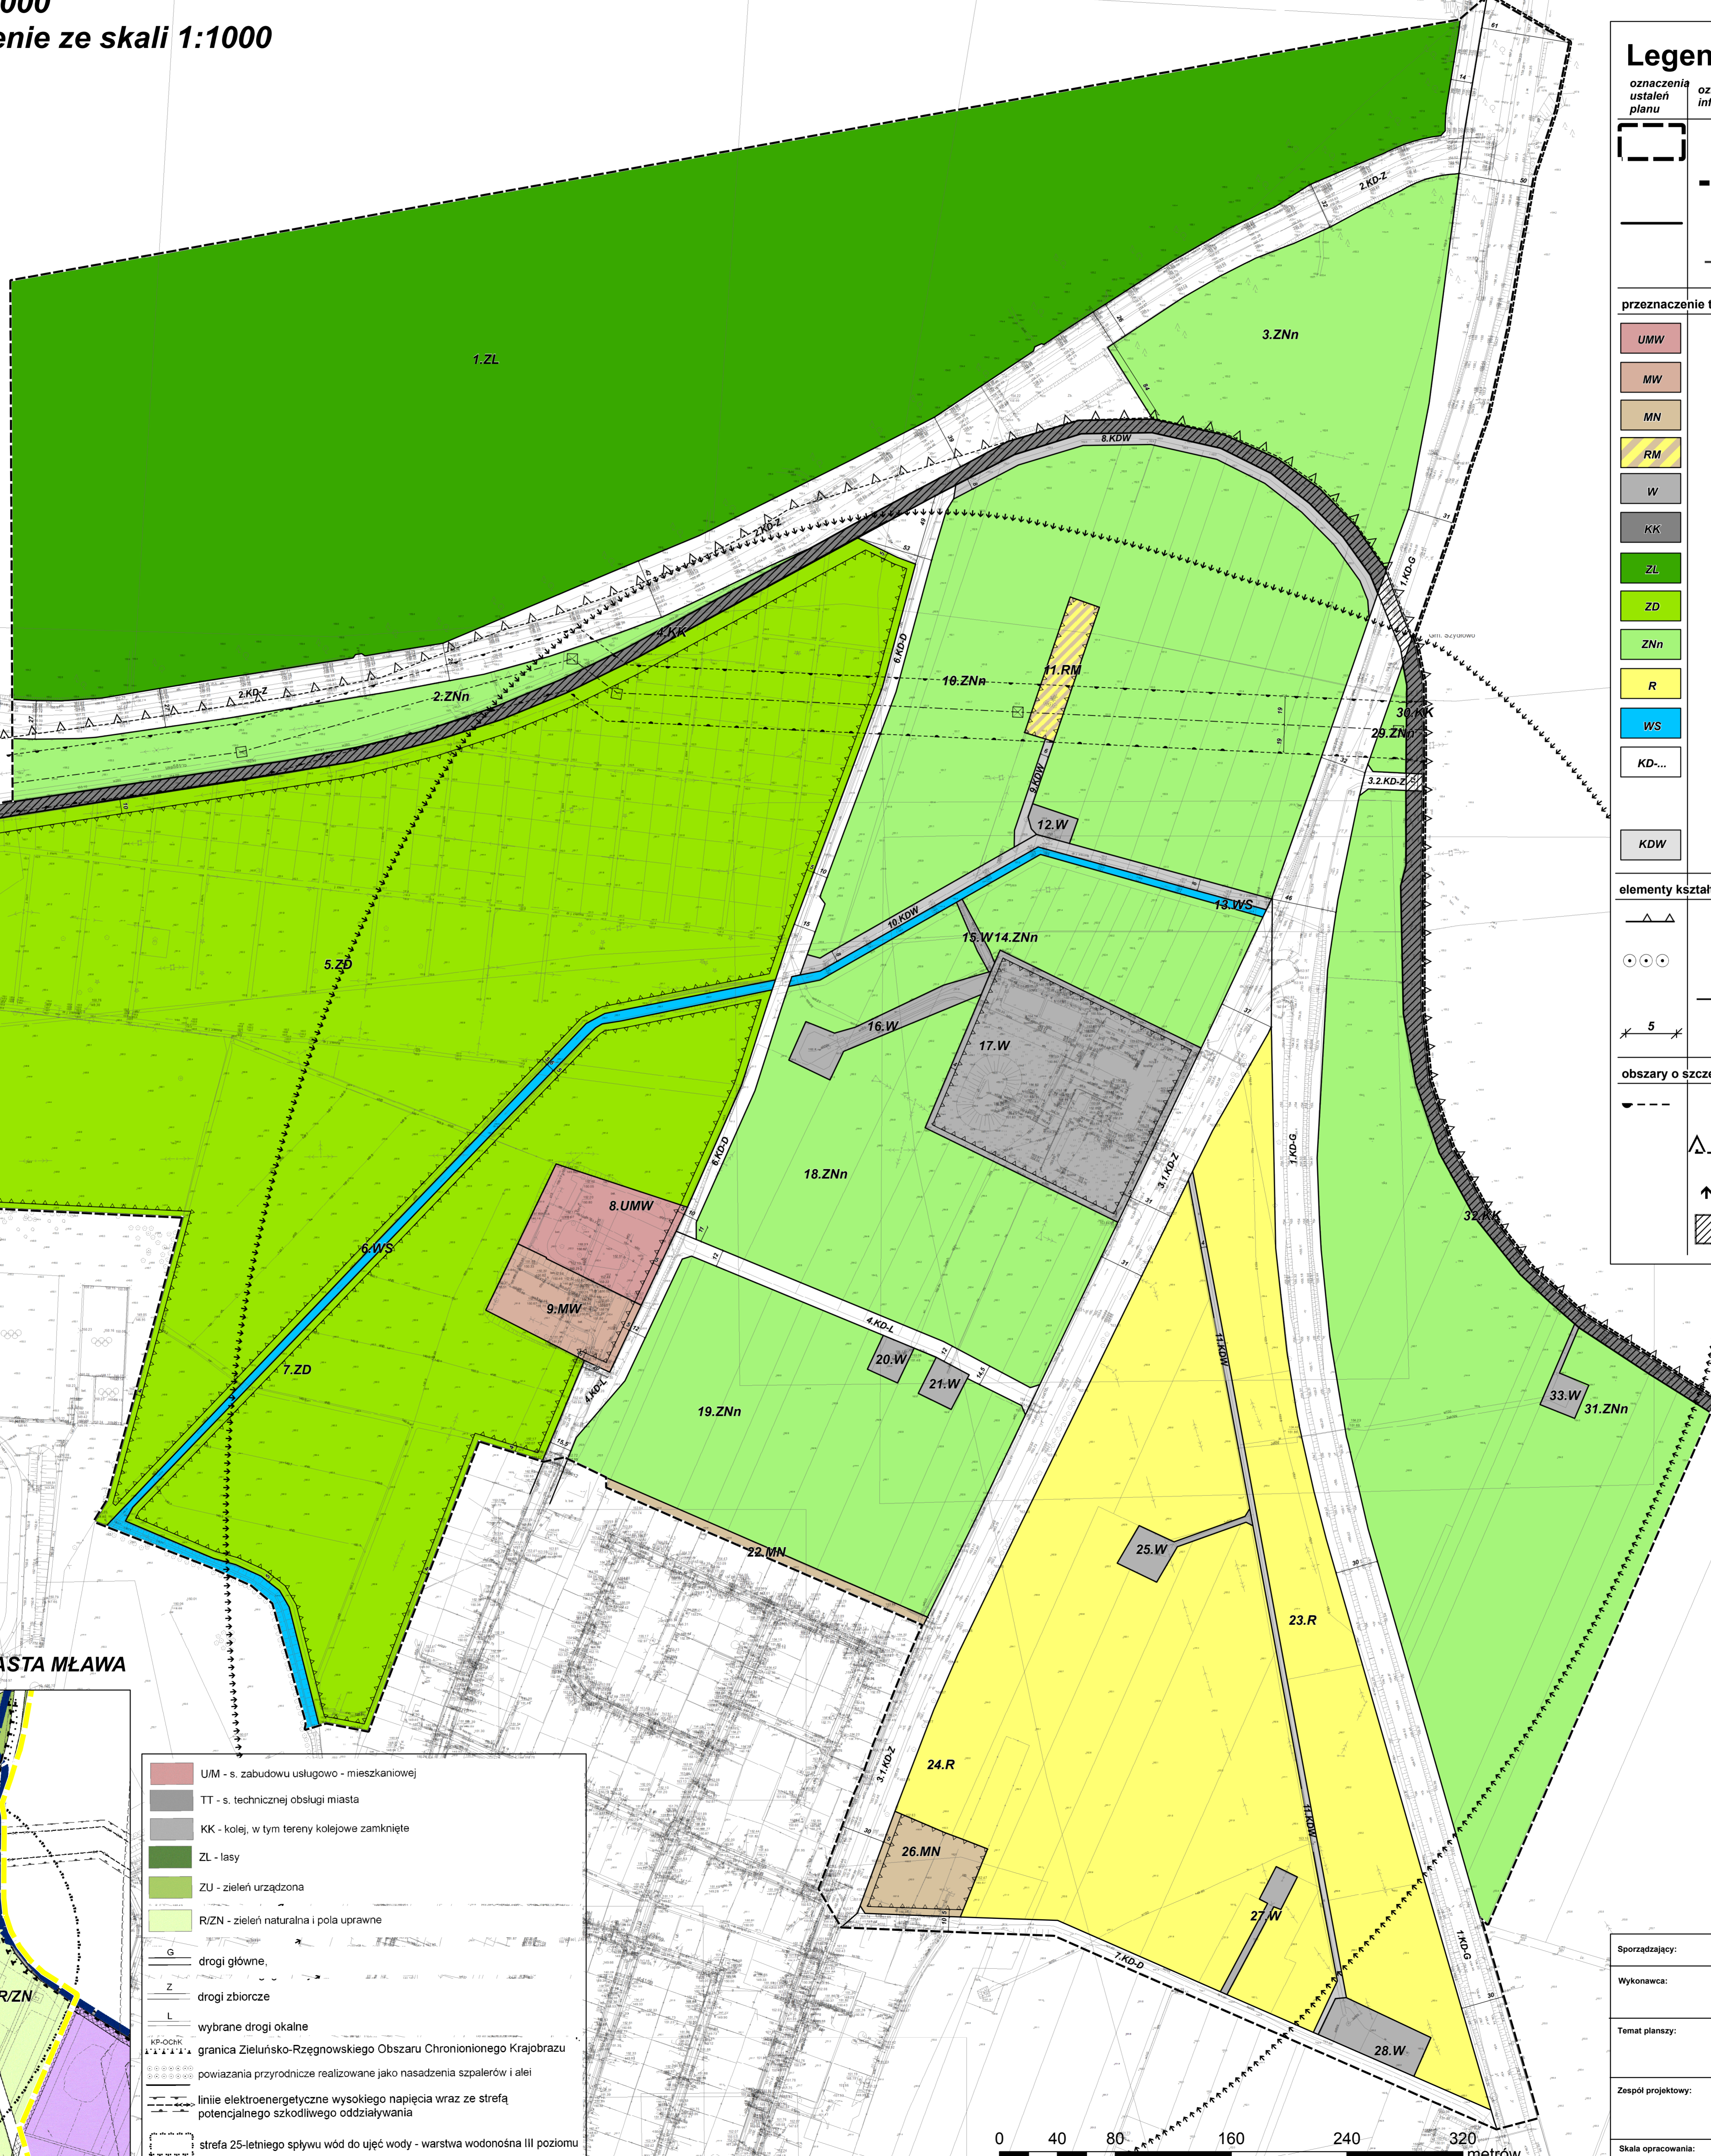


### Legenda:

oznaczenia ustaleń planu	oznaczenia informacyjne	
		granica obszaru objętego planem
		granica administracyjna Miasta Mława
		linie rozgraniczające tereny o różnym przeznaczeniu lub różnych zasadach zagospodarowania
		linie rozgraniczające tereny poza obszarem planu
<b>przeznaczenie terenów:</b>		
		tereny zabudowy usługowej i zabudowy mieszkaniowej wielorodzinnej
		tereny zabudowy mieszkaniowej wielorodzinnej
		tereny zabudowy mieszkaniowej jednorodzinnej
		tereny zabudowy zagrodowej
		teren obsługi systemu wodociągowego
		tereny komunikacji kolejowej i pieszo-rowerowej
		lasy
		tereny ogrodów działkowych
		tereny zieleni naturalnej
		tereny rolnicze
		tereny wód powierzchniowych śródlądowych
		tereny dróg publicznych: KD-G - głównych KD-Z - zbiorczych KD-L - lokalnych KD-D - dojazdowych
		tereny dróg wewnętrznych
<b>elementy kształtowania zagospodarowania terenów:</b>		
		nieprzekraczalne linie zabudowy
		szpalery drzew do nasadzenia
		linie elektroenergetyczna WN wraz ze słupami
		wymiary
<b>obszary o szczególnych warunkach i zasadach zagospodarowania:</b>		
		strefy negatywnego oddziaływania linii elektroenergetycznych wysokiego napięcia
		granica Zieluńsko-Rzegnowskiego Obszaru Chronionego Krajobrazu
		granica strefy 25-letniego spływu wód do ujęcia wody
		obiekty wpisane do rejestru zabytków województwa mazowieckiego

### WYRYS ZE STUDIUM UIKZP MIASTA MŁAWA

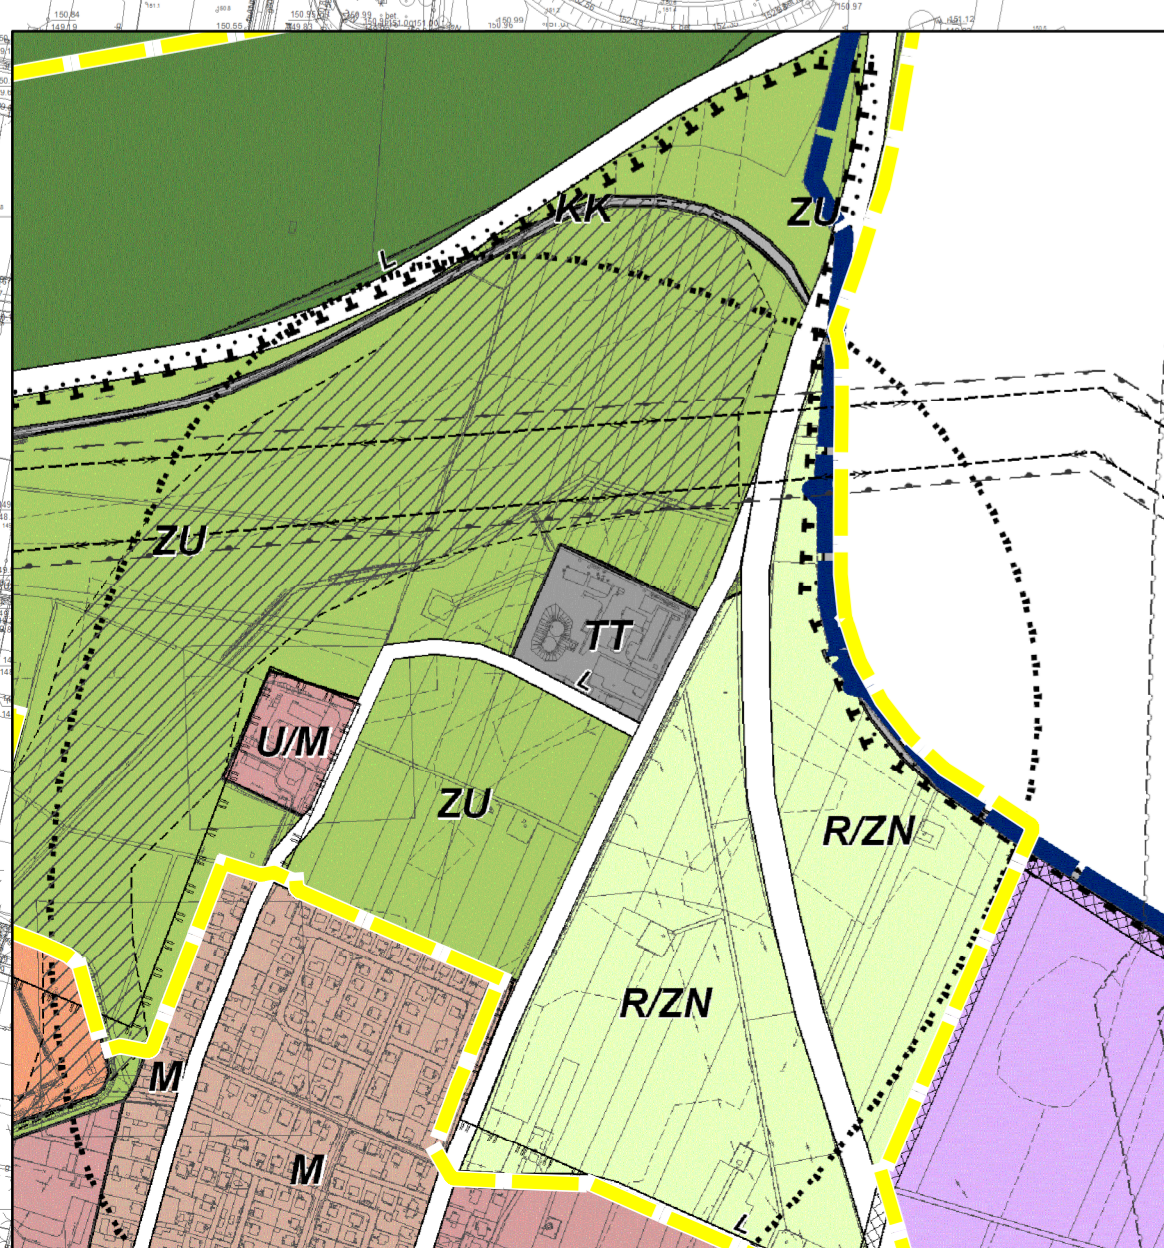

	U/M - s. zabudowy usługowo - mieszkaniowej
	TT - s. technicznej obsługi miasta
	KK - kolej, w tym tereny kolejowe zamknięte
	ZL - lasy
	ZU - zieleni urządzonej
	R/ZN - zieleni naturalnej i pola uprawne
	drogi główne
	drogi zbiorcze
	wybrane drogi lokalne
	granica Zieluńsko-Rzegnowskiego Obszaru Chronionego Krajobrazu
	powiązania przyrodnicze realizowane jako nasadzenia szpalery i alei
	linie elektroenergetyczne wysokiego napięcia wraz ze strefą potencjalnego szkodliwego oddziaływania
	strefa 25-letniego spływu wód do ujęcia wody - warstwa wodonośna III poziomu

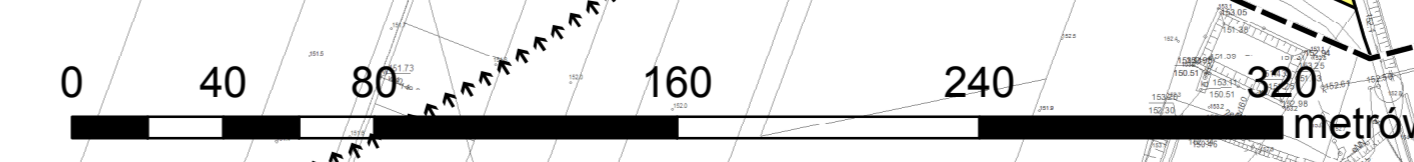

Sporządzający:	Burmistrz Miasta Mławy
Wykonawca:	
Temat planu:	Miejscowy plan zagospodarowania przestrzennego dla obszaru położonego w środkowej części Miasta Mława między ul. Mikołaja Kopernika, Lasem Mławskim, granicą miasta, drogą krajową Nr 7, ul. Łąkową, ul. Padlewskiego, ul. Wójtostwo rysunek planu
Zespół projektowy:	mgr inż. arch. Izabela Soberajska upr. urb. nr 1691, członek OIU w Warszawie nr WA-278 - główny projektant, mgr inż. arch. Joanna Wójcik mgr Wojciech Zaczekiewicz
Skala opracowania:	1:2.000, zmniejszenie ze skali 1:1000
	9 marca 2018 roku