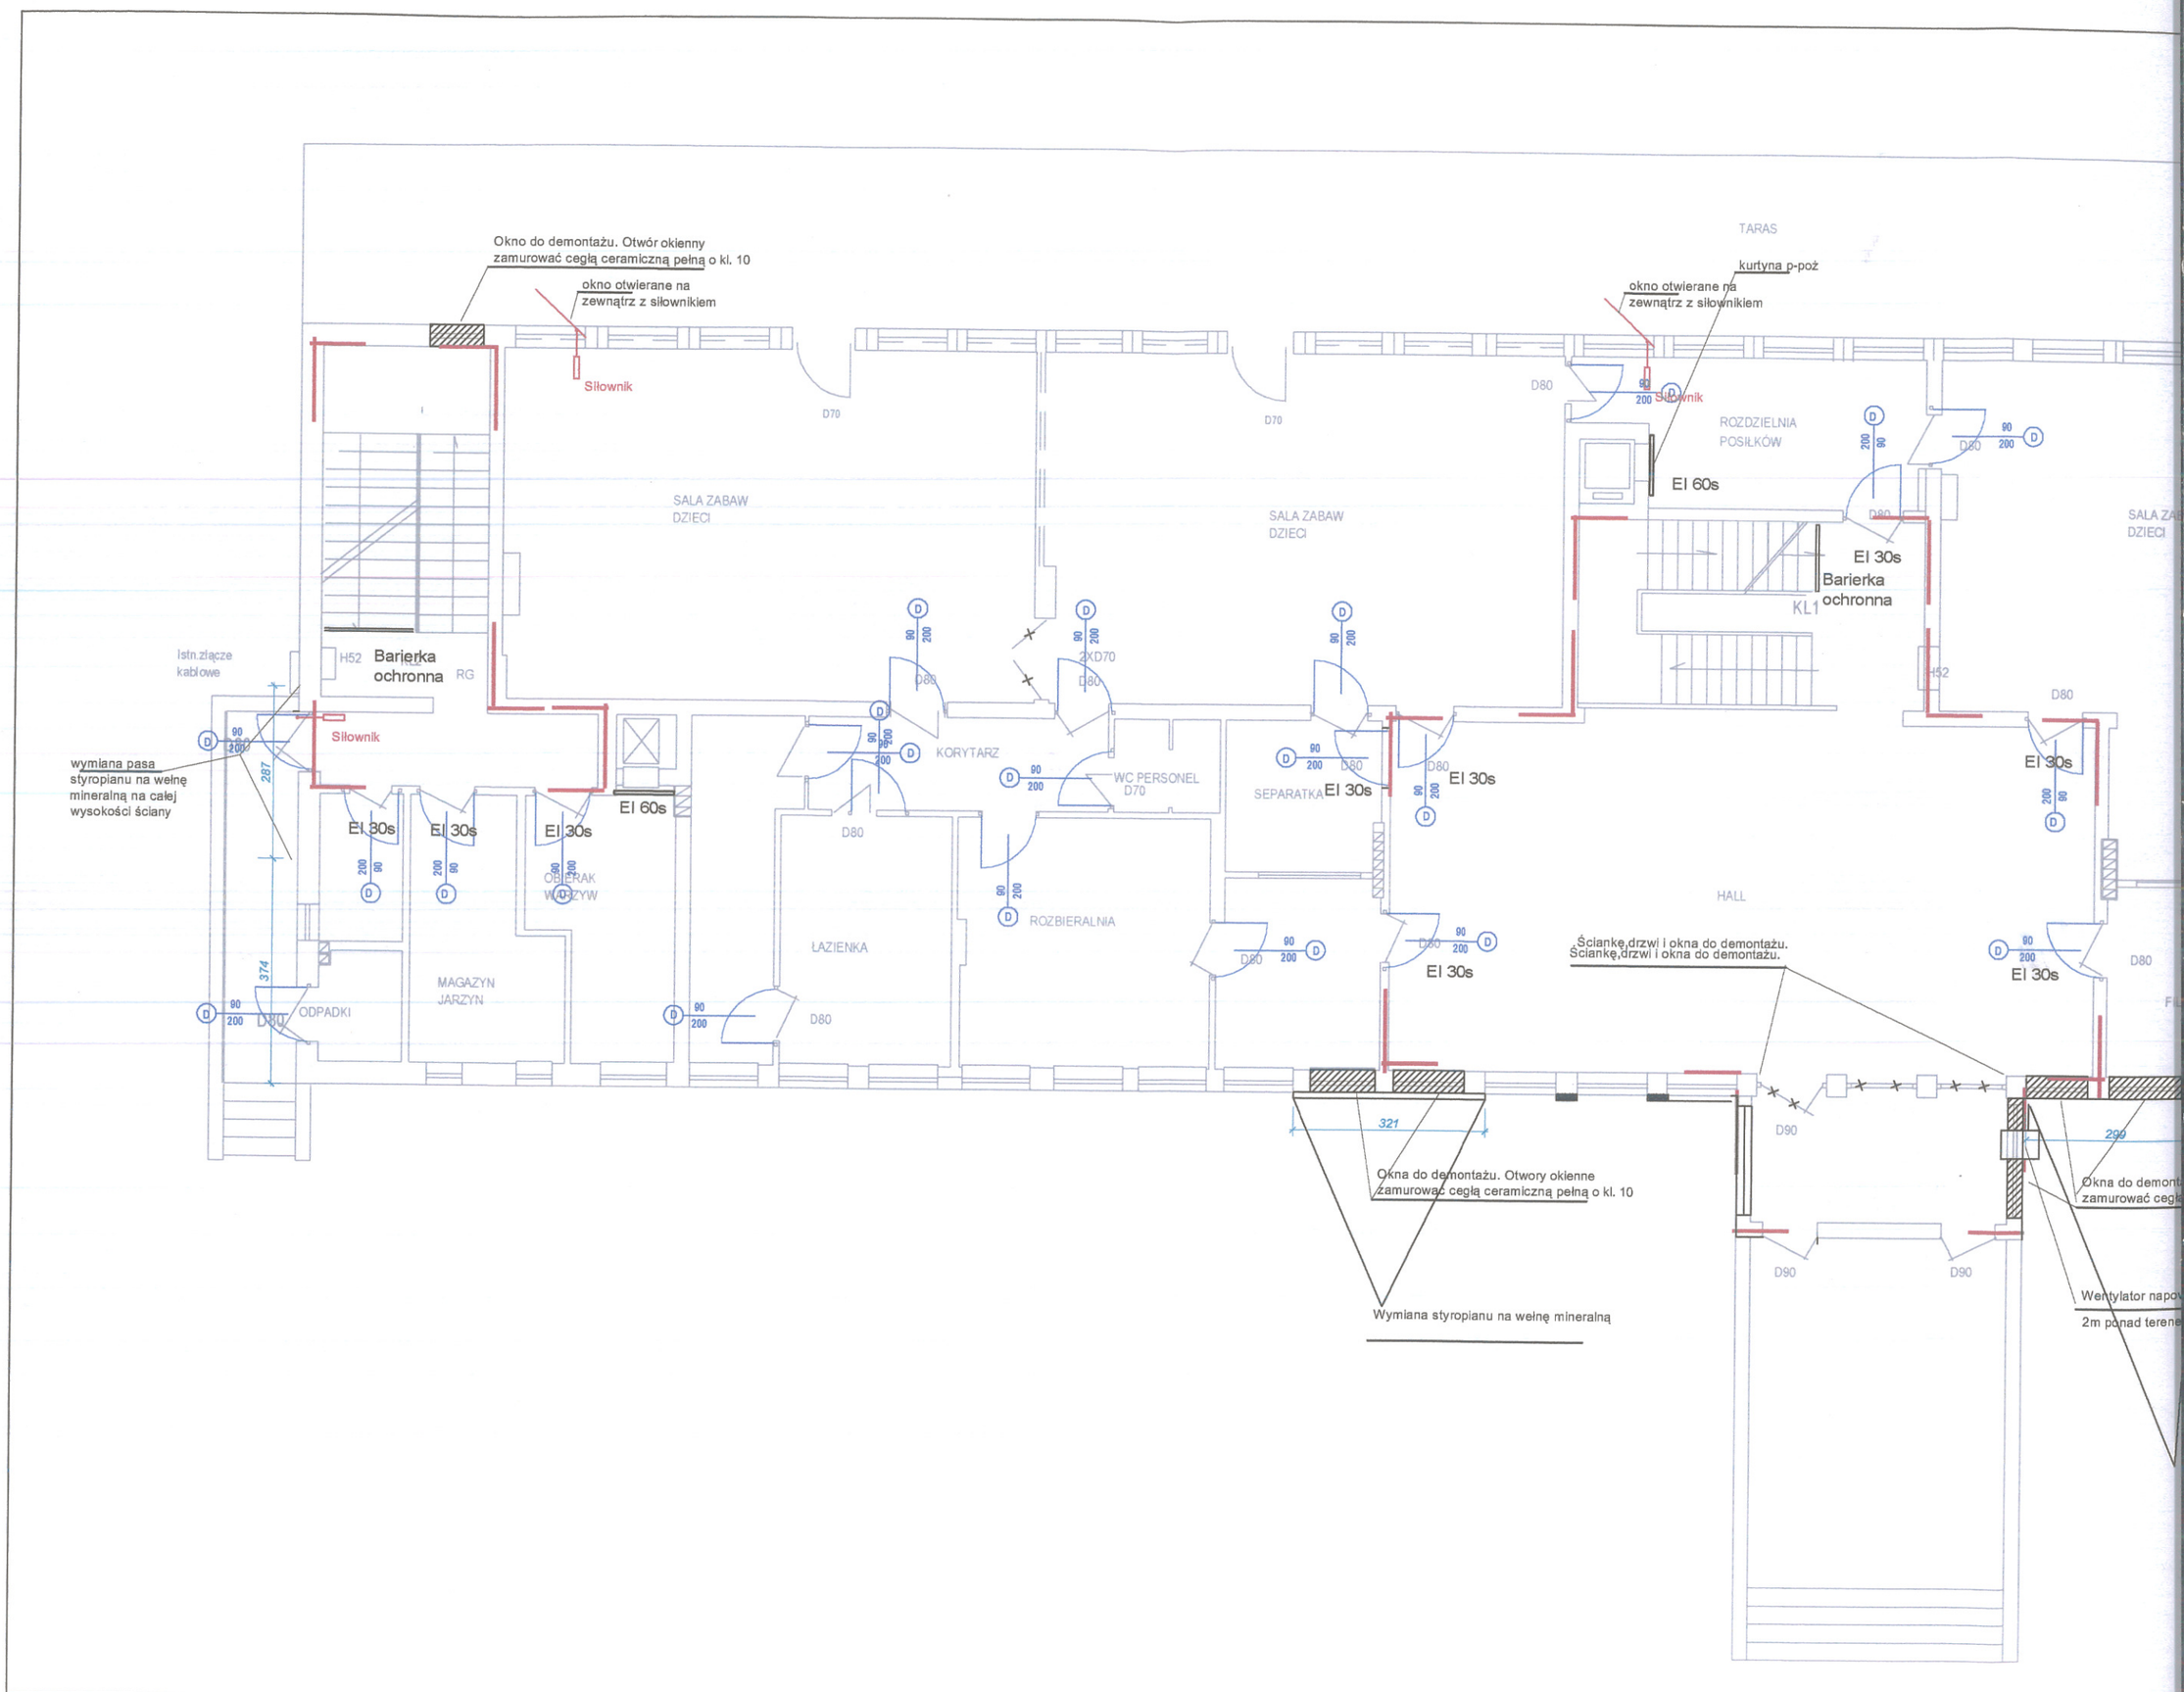
Okno do demontażu. Otwór okienny zamurować cegłą ceramiczną pełną o kl. 10
okno otwierane na zewnątrz z siłownikiem
Siłownik
D70
SALA ZABAW DZIECI
TARAS
kurtyna p-poż
okno otwierane na zewnątrz z siłownikiem
Siłownik
D80
ROZDZIELNIA POSIŁKÓW
EI 60s
EI 30s
Barierka ochronna
KL1
SALA ZABAW DZIECI
Istn.złącze kablowe
H52
Barierka ochronna
RG
Siłownik
wymiana pasa styropianu na wełnę mineralną na całej wysokości ściany
EI 30s
EI 30s
EI 30s
EI 60s
2XD70
KORYTARZ
WC PERSONEL
D70
SEPARATKA
EI 30s
EI 30s
EI 30s
OBIERAK WARZYW
ROZBIERALNIA
ŁAZIENKA
MAGAZYN JARZYN
ODPADKI
HALL
Ścianke,drzwi i okna do demontażu.
Ścianke,drzwi i okna do demontażu.
EI 30s
EI 30s
321
299
Okna do demontażu. Otwory okienne zamurować cegłą ceramiczną pełną o kl. 10
Wymiana styropianu na wełnę mineralną
Okna do demont
zamurować cegł
Wentylator napo
2m ponad terene