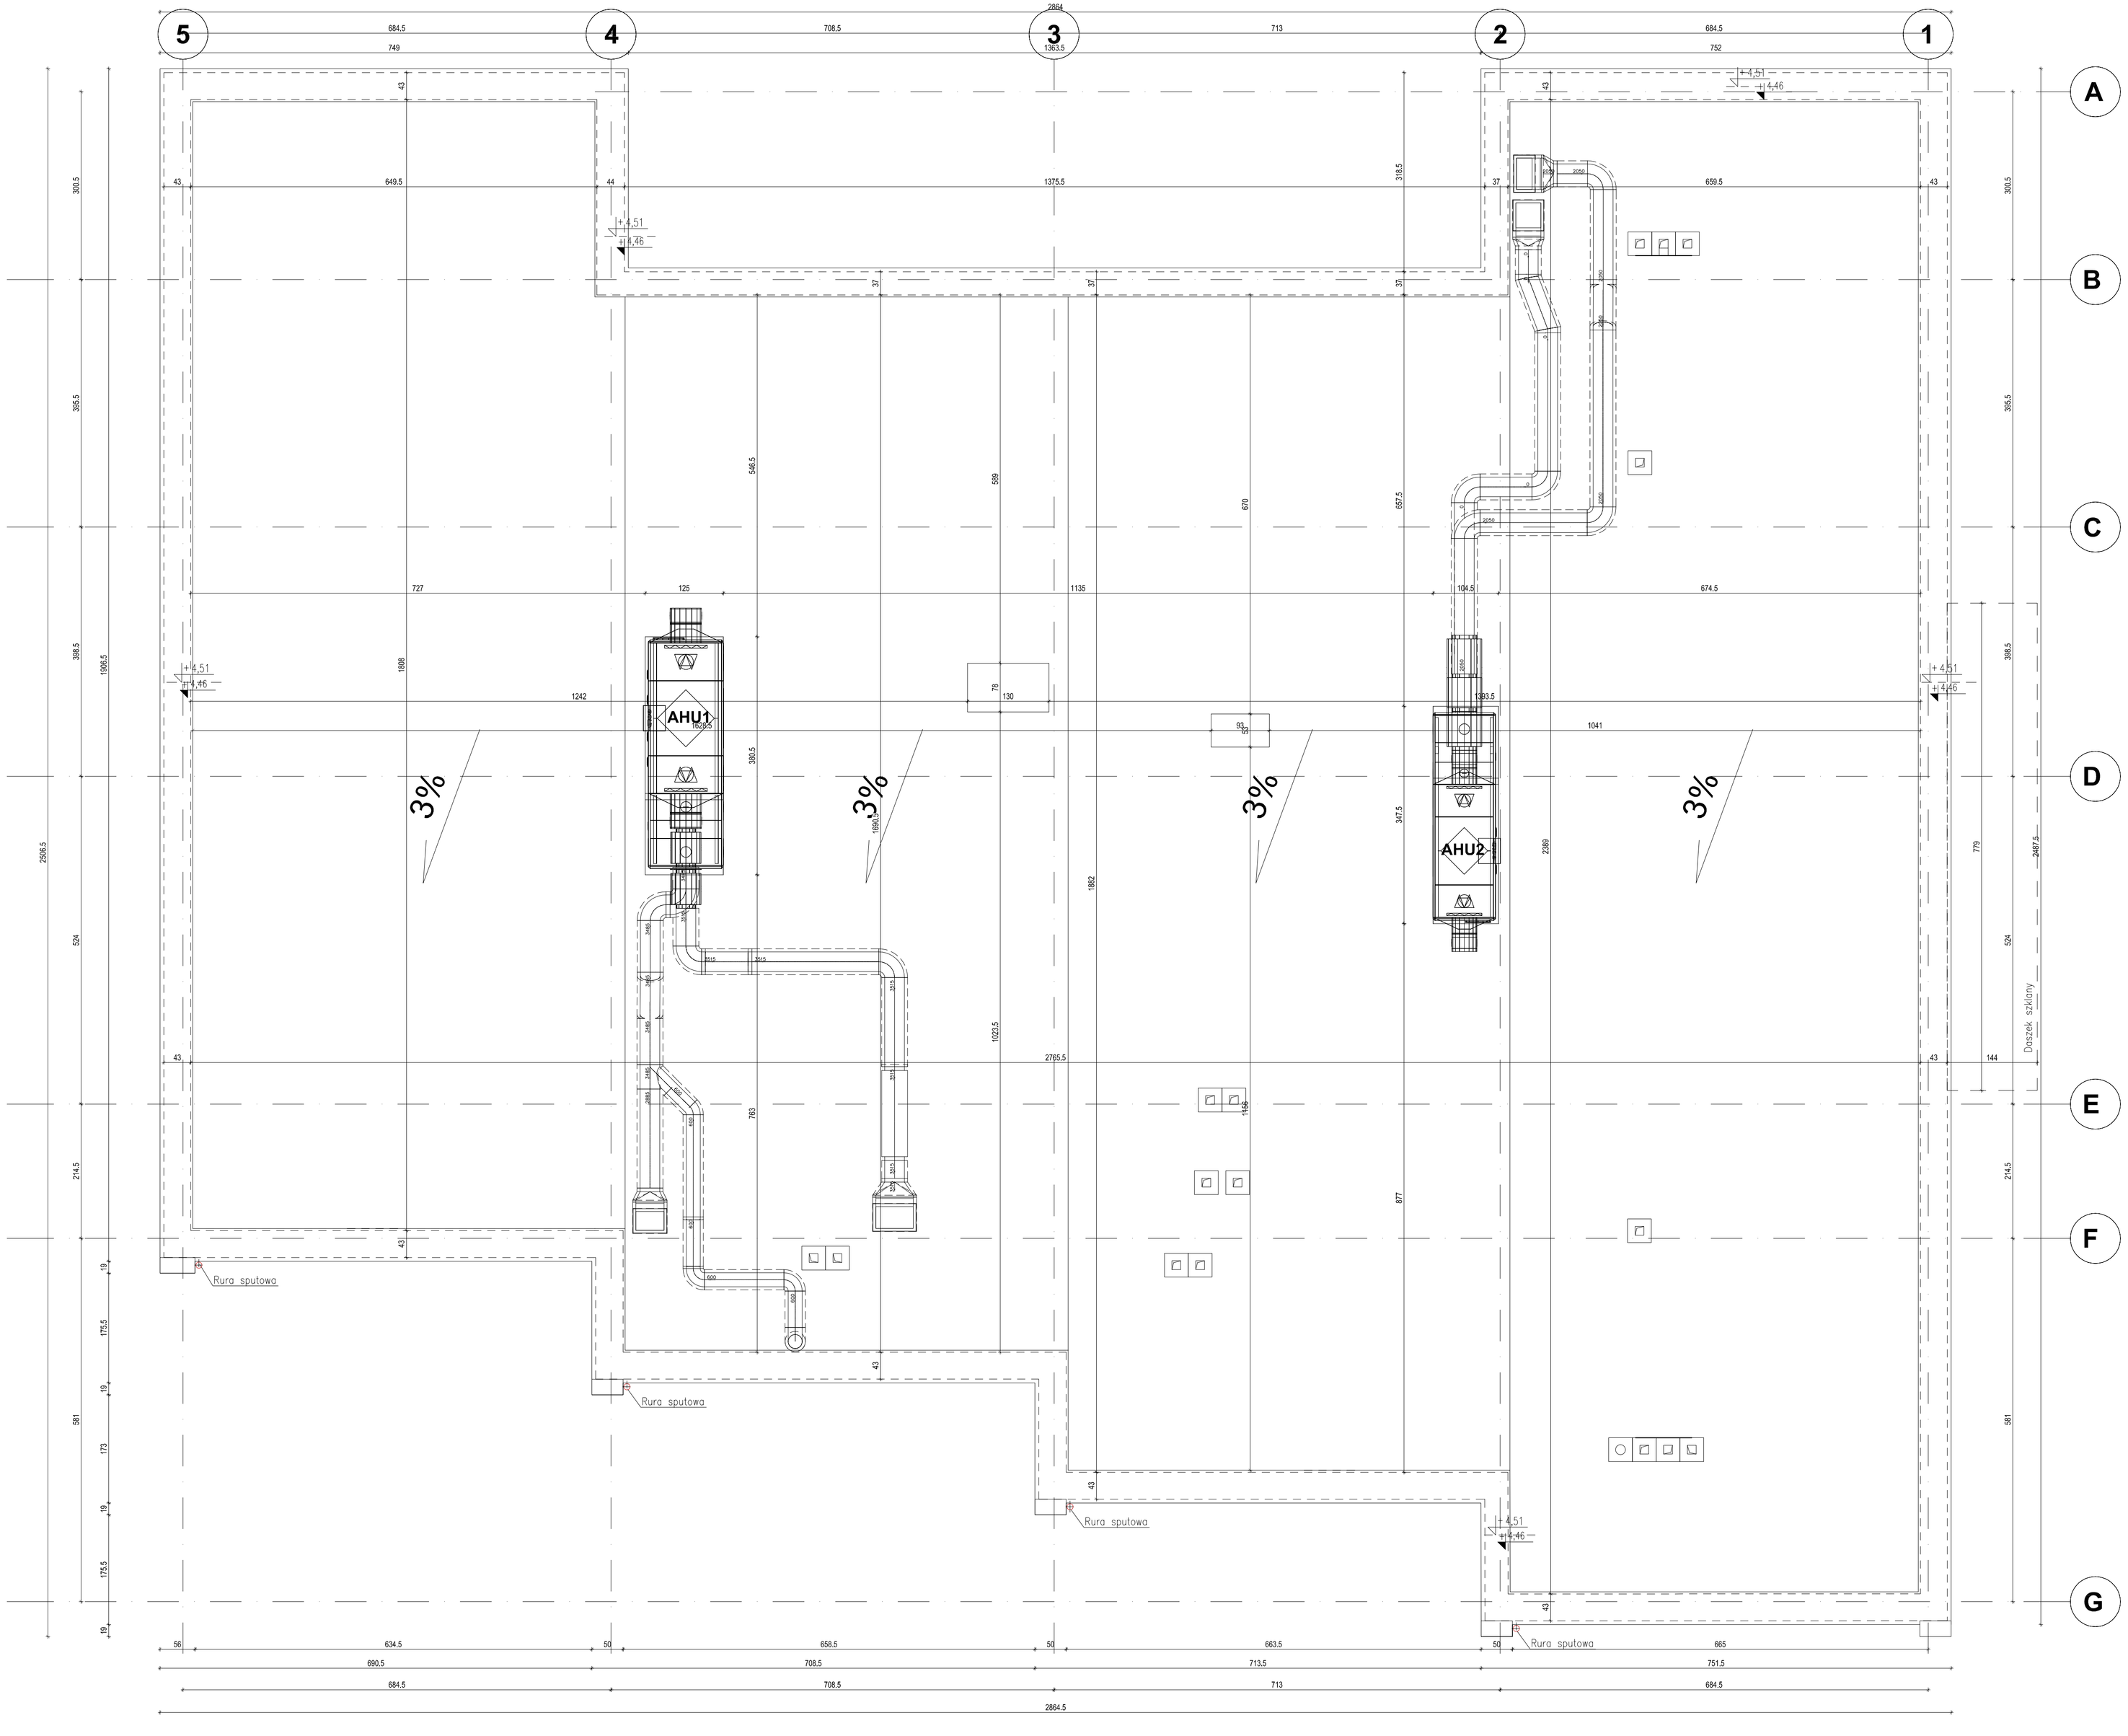

jednostka projektowa:	LANGE PROJEKT ul.Targowa 12 m 63 Warszawa tel.(022) 620-19-19, fax.(022) 252-69-56 f.lkm@langeprojekt.com
inwestor:	MIASTO MŁAWA UL STARY RYNEK 19, 06-500 MŁAWA
nazwa inwestycji:	Projekt zamienny dla budynku zaplecza szatniowo sanitarnego na terenie MOSIR w Mławie przu ul Mikołaja Kopernika nr ew. 10-3041/6
adres inwestycji:	MOSIR -Mława ul. Mikołaja Kopernika nr ew dz. 10-3041/6 06-500 Mława
projektant:	MGR INŻ. ŁUKASZ GÓRZYŃSKI upr. proj. MA/040/05
projektant:	MGR MAREK LANGE
opracowujący:	MGR INŻ. TOMASZ MUSKUS ... MGR MAREK LANGE ... MGR INŻ. KRZYSZTOF WOJCIECHOWSKI
tytuł rysunku:	RZUT DACHU ...
faza projektowa:	PROJEKT WYKONAWCZY
branża:	ARCHITEKTURA
skala:	1:50
data:	STYCZEŃ 2016
	PW_A_07