


PRZEKRÓJ POPRZECZNY  
w km 0+145 (ul. Romana Dmowskiego)

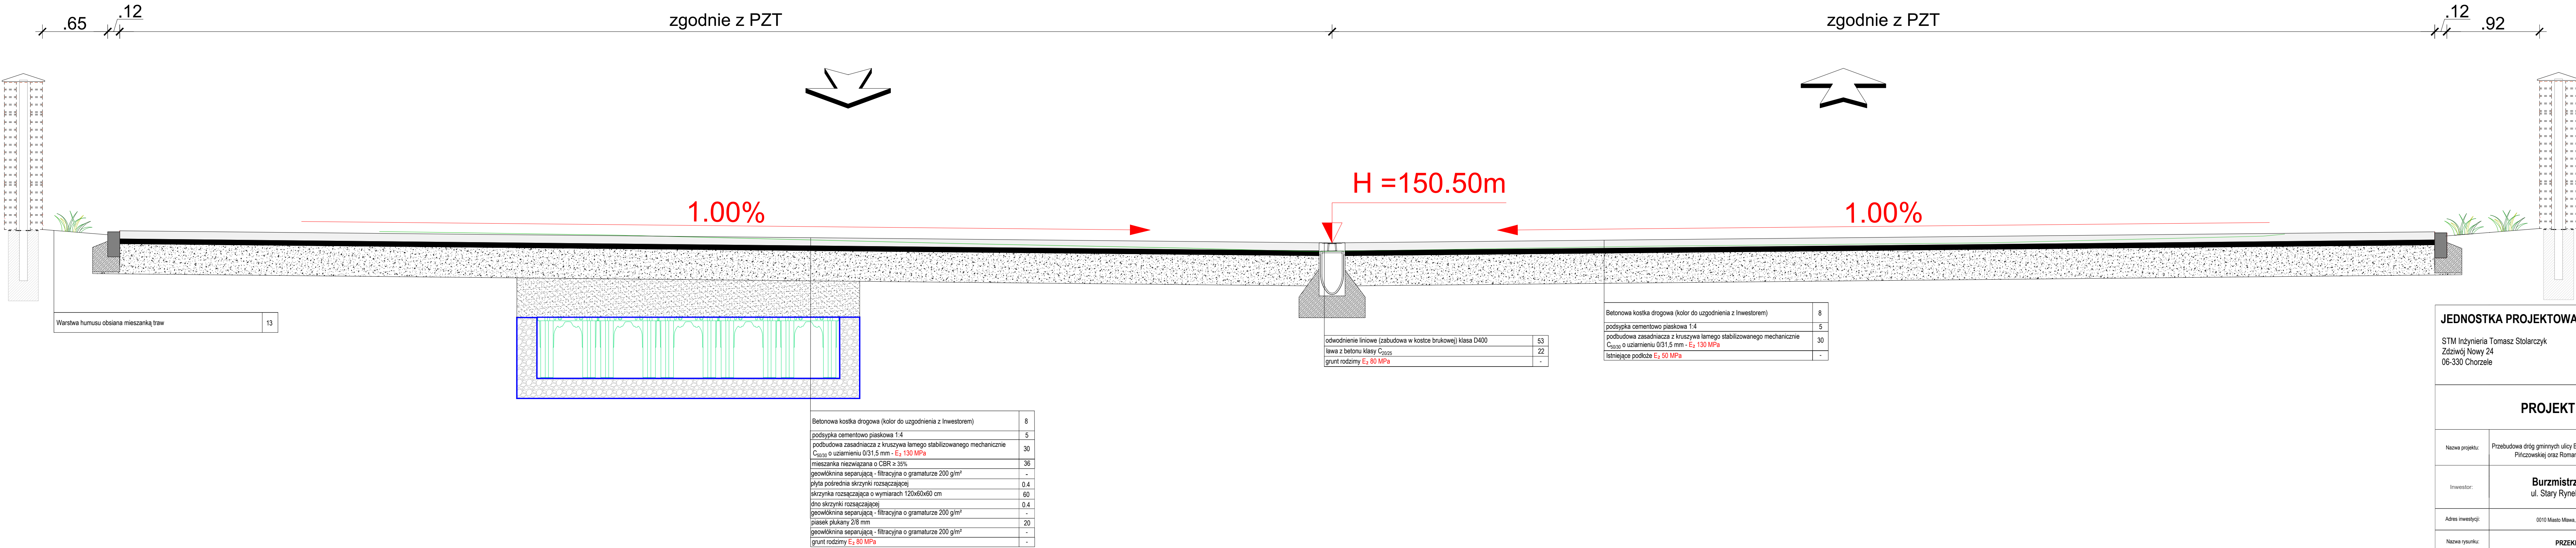

JEDNOSTKA PROJEKTOWA

STM Inżynieria Tomasz Stolarczyk  
Zdziwój Nowy 24  
06-330 Chorzelsko



PROJEKT TECHNICZNY

Nazwa projektu: Przebudowa dróg gminnych ulicy Bolesława Prusa, Romualda Traugutta, Republiki Pińczowskiej oraz Romana Dmowskiego w miejscowości Miawa

Inwestor: Burmistrz Miasta Miawa  
ul. Stary Rynek 19, 06-500 Miawa



Adres inwestycji: 0010 Miasto Miawa, jednostka ewidencyjna 141301\_1 Miawa

Nazwa rysunku: PRZEMKROJE KONSTRUKCYJNE

mgr inż. Tomasz Stolarczyk  
uprawnienia budowlane Nr MAZ/0008/PWB/04 do projektowania i kierowania robotami budowlanymi w specjalności inżynierii drogowej (bez ograniczeń)

Branda: DROGOWA  
Faza projektu: PT  
Data: 05.05.2026  
Skala: 1 : 25  
Numer rysunku: Dr-06