


PRZEKRÓJ POPRZECZNY
w km 0+146 (ul.Republiki Pińczowskiej)

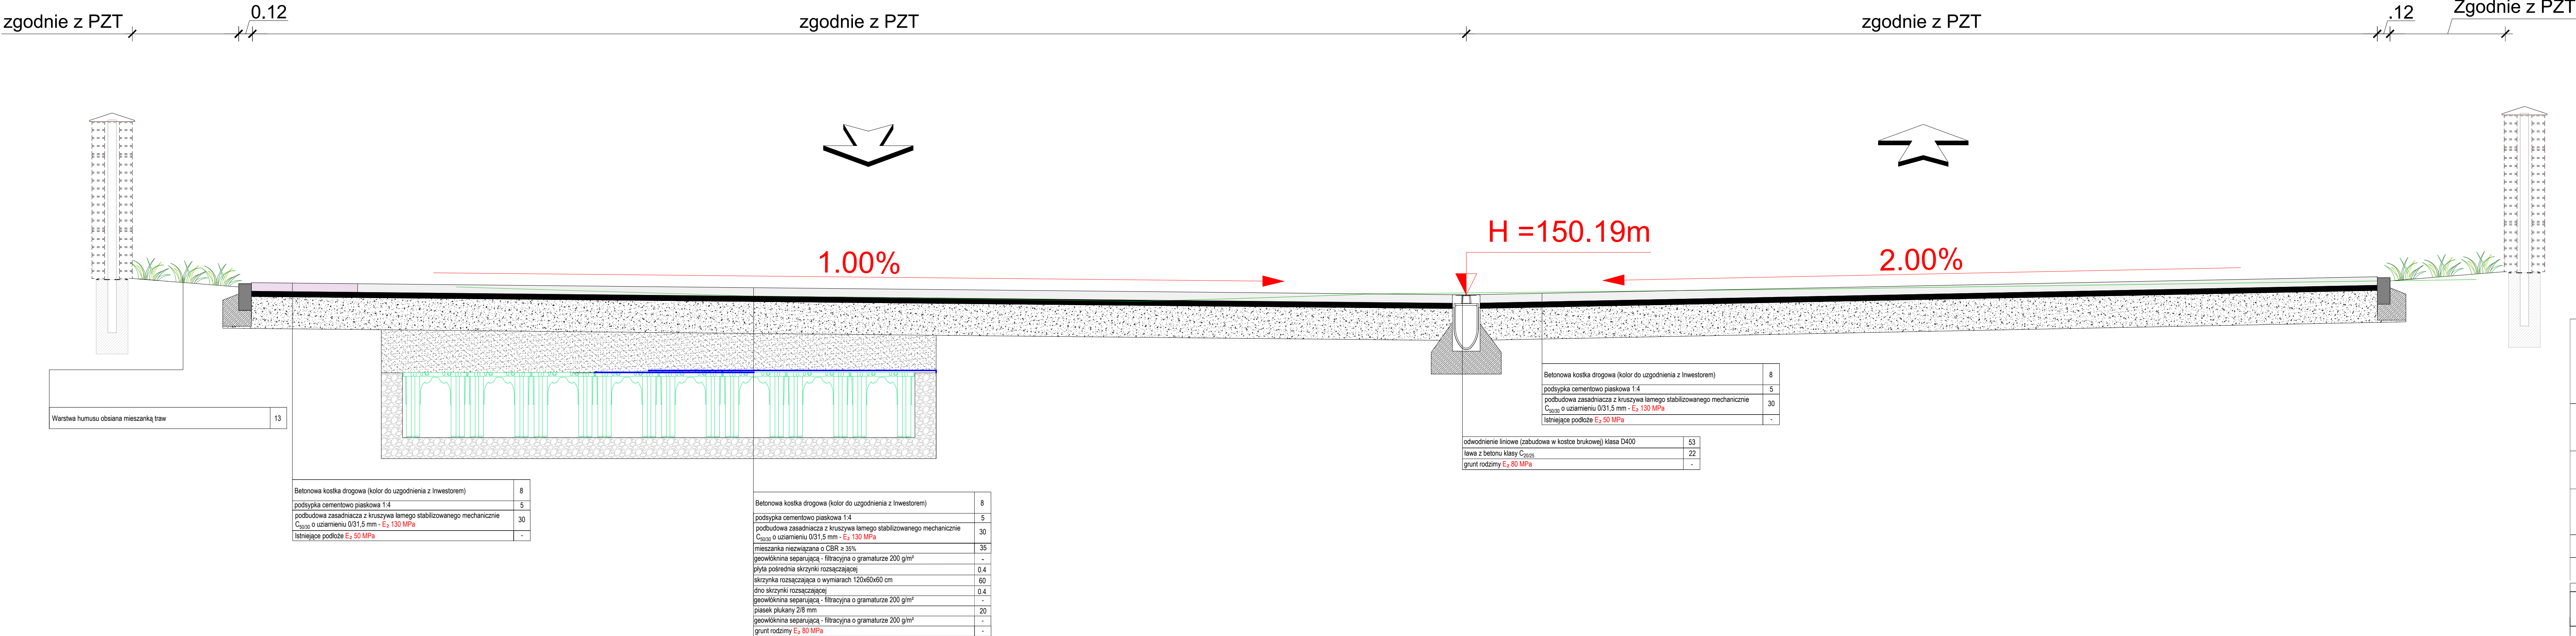

JEDNOSTKA PROJEKTOWA

STM Inżynieria Tomasz Stolarczyk
Zdziwój Nowy 24
06-330 Chorzelo

STM
INŻYNIERIA

PROJEKT TECHNICZNY

Nazwa projektu:

Przebudowa dróg gminnych ulicy Bolesława Prusa, Romualda Traugutta, Republiki Pińczowskiej oraz Romana Dmowskiego w miejscowości Mława

Inwestor:

Burmistrz Miasta Mława
ul. Stary Rynek 19, 06-500 Mława

Adres inwestycji:

0010 Miasto Mława, jednostka ewidencyjna 141301_1 Mława

Nazwa rysunku:

PRZESKROJE KONSTRUKCYJNE

mgr inż. Tomasz Stolarczyk
uprawnienia budowlane Nr MAZ/2008/PWB/024 do projektowania i kierowania robotami budowlanymi w specjalności inżynierskiej drogowej (bez ograniczeń)

Projektant

Podpis

Branda
DROGOWA

Faza projektu:
PT

Data:
05.05.2026

Skala:
1 : 25

Numer rysunku:
Dr-07