






# MIEJSCOWY PLAN ZAGOSPODAROWANIA PRZESTRZENNEGO „BŁĘKITNA”

## RYSUNEK PLANU

skala 1:2.000

załącznik nr 1 do uchwały nr XLV/574/2022  
Rady Miasta Mława z dnia 29 listopada 2022r.

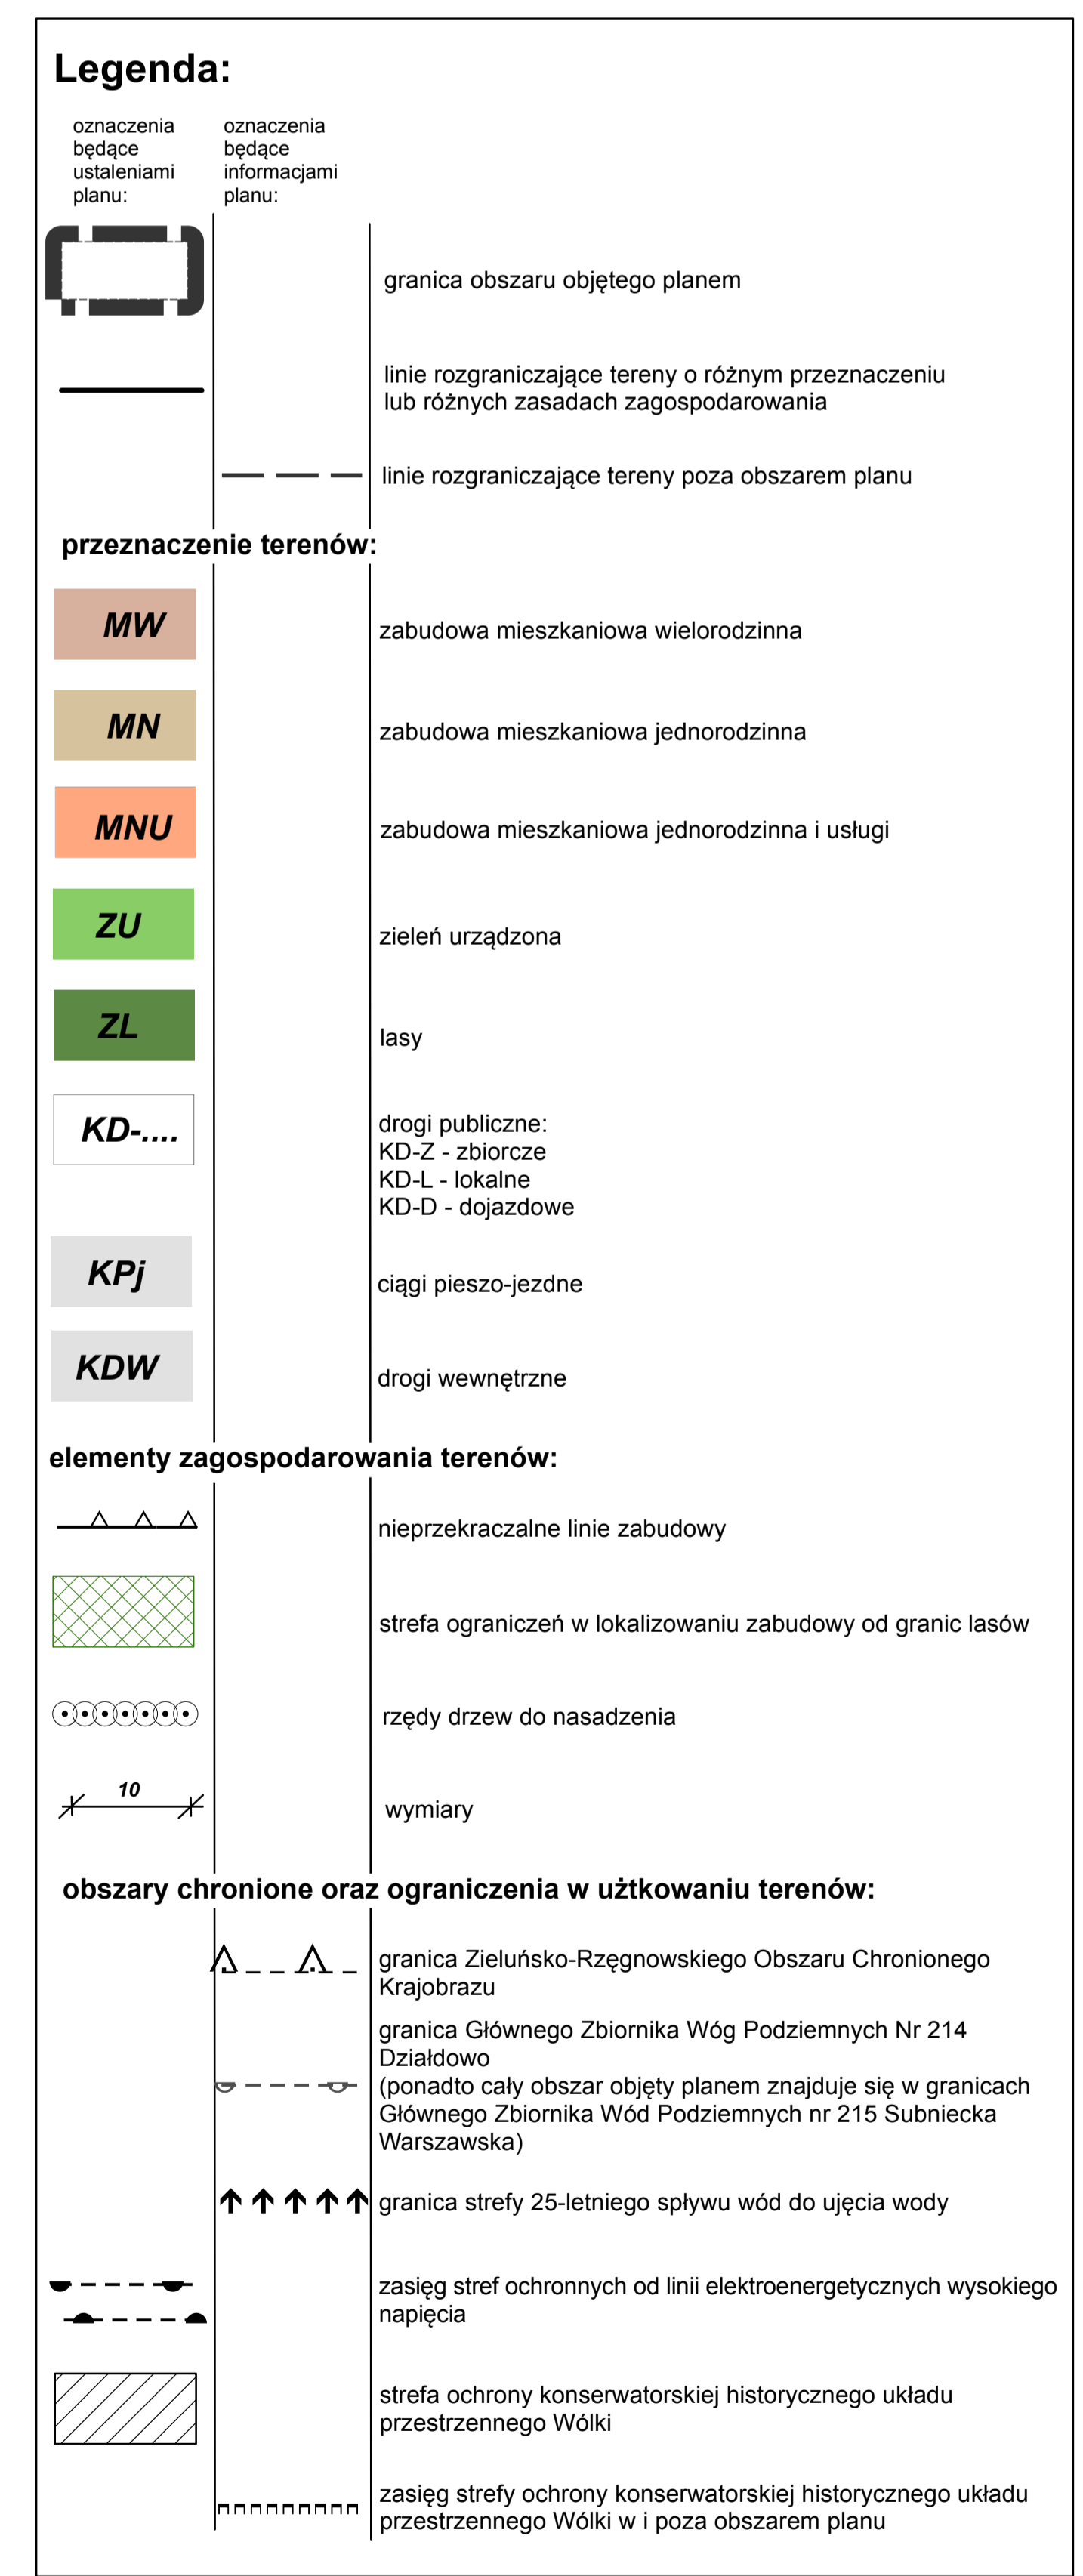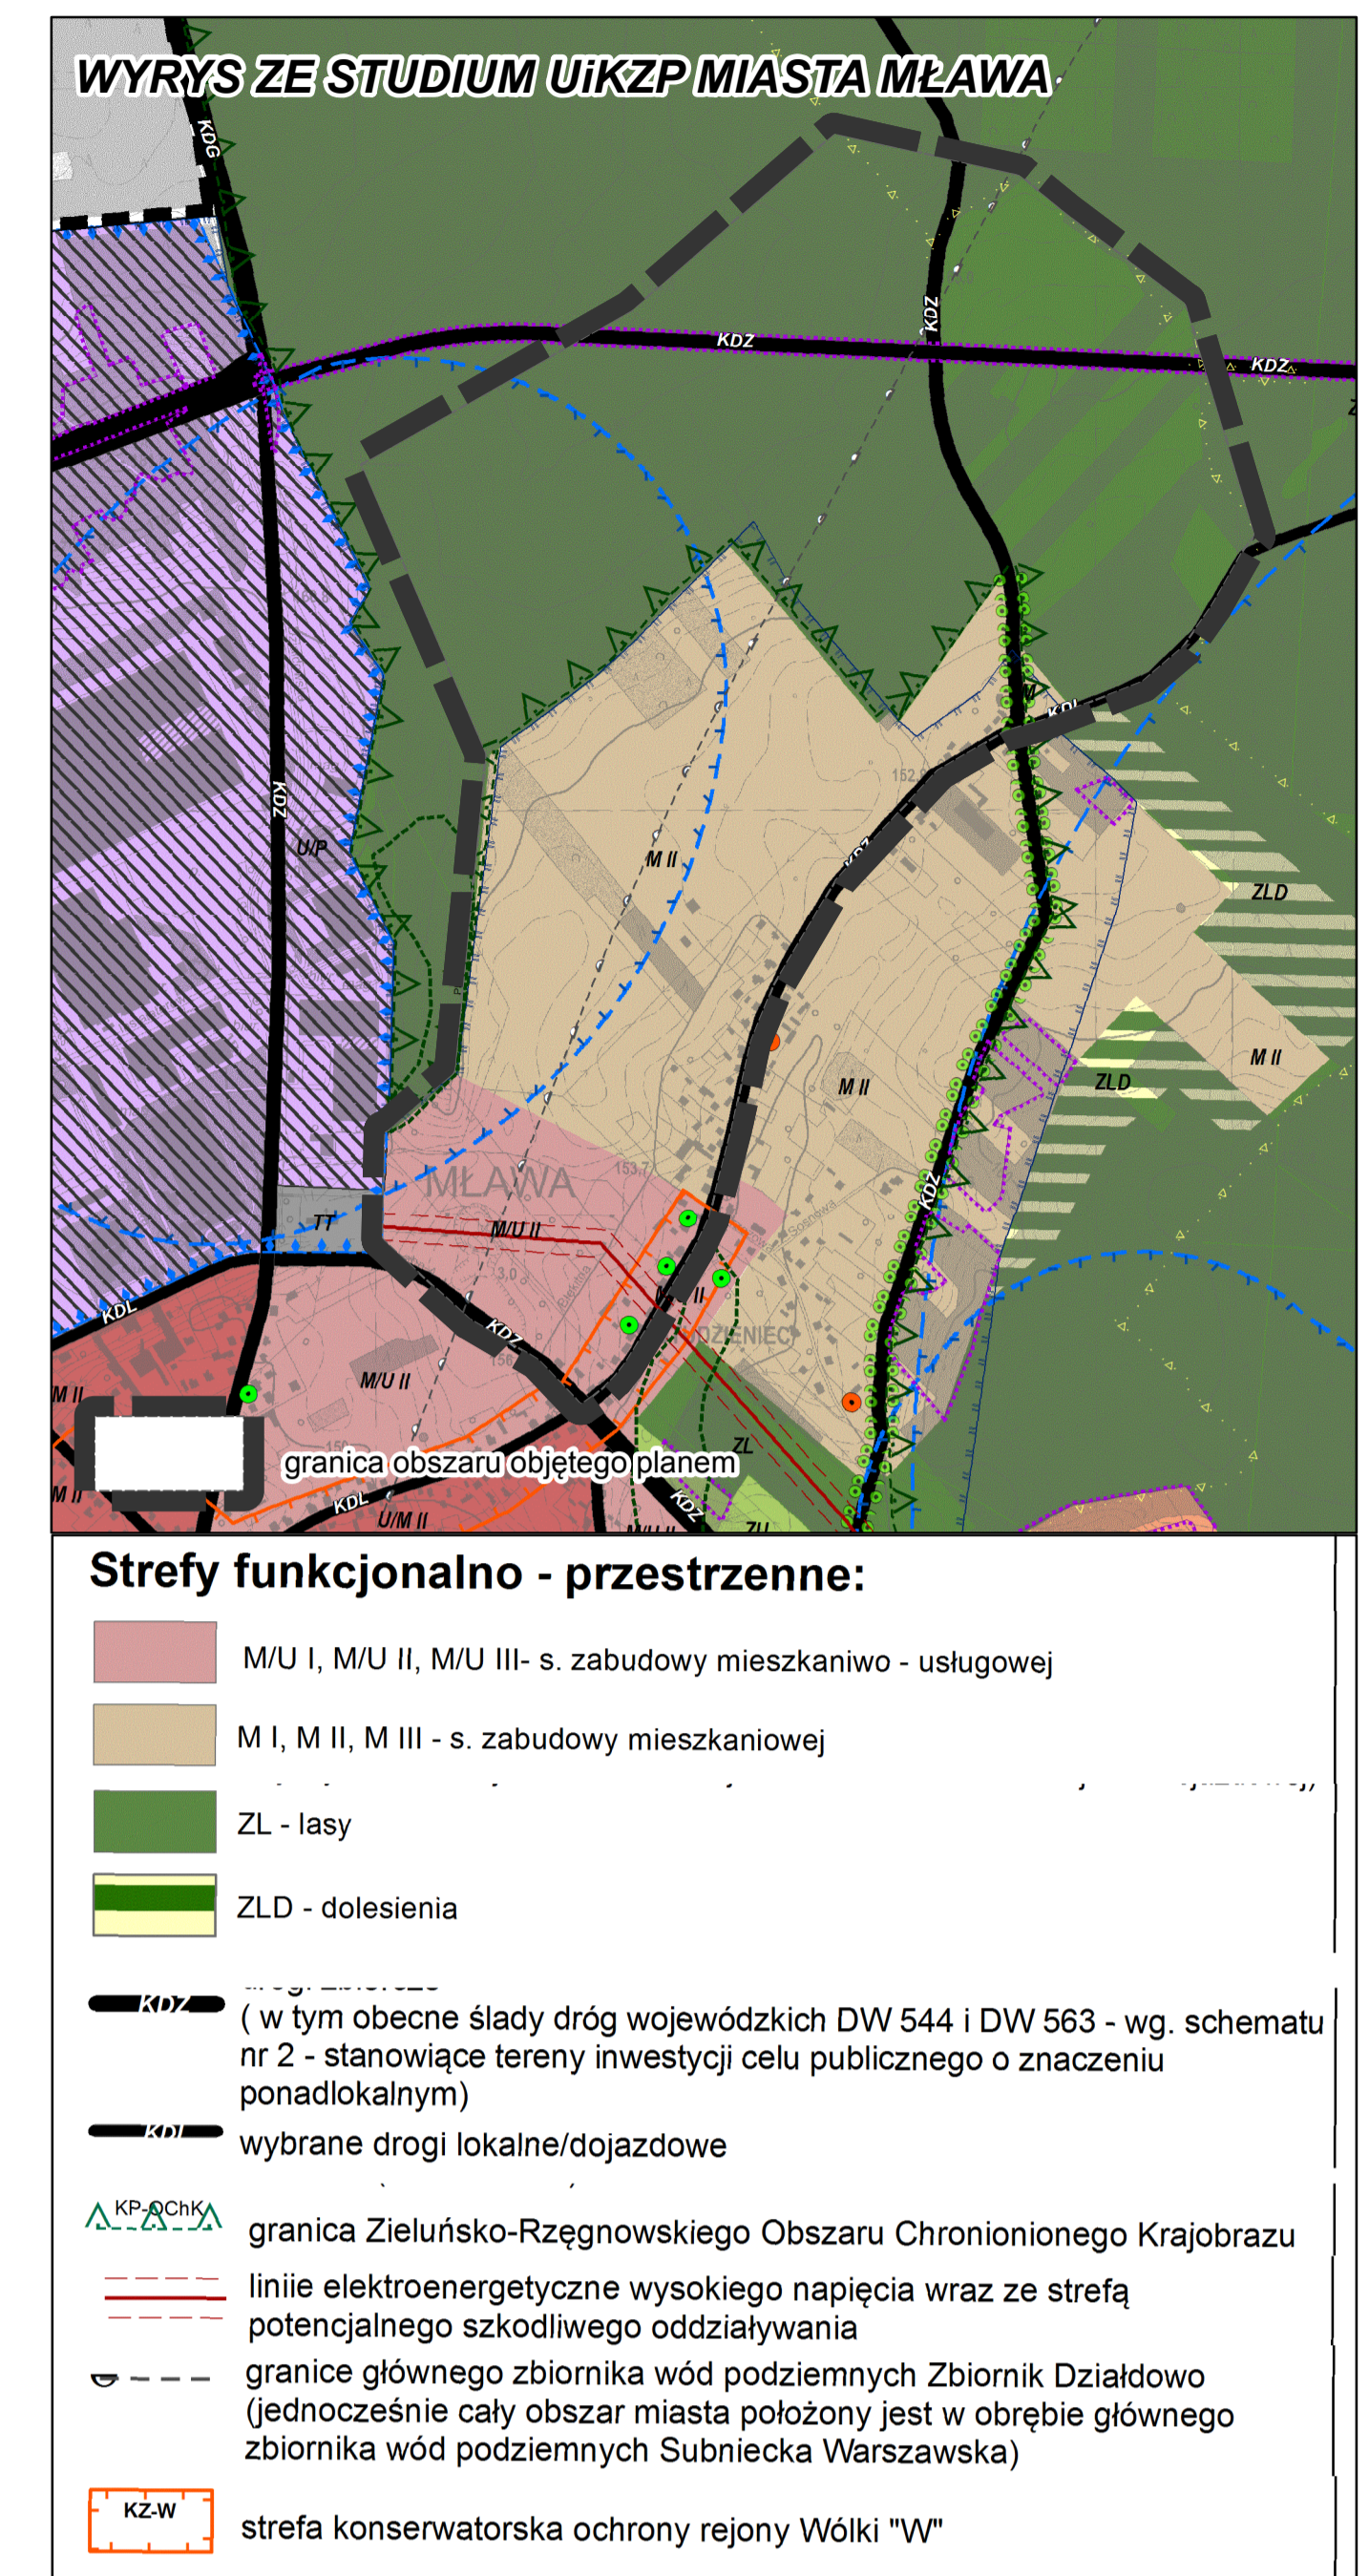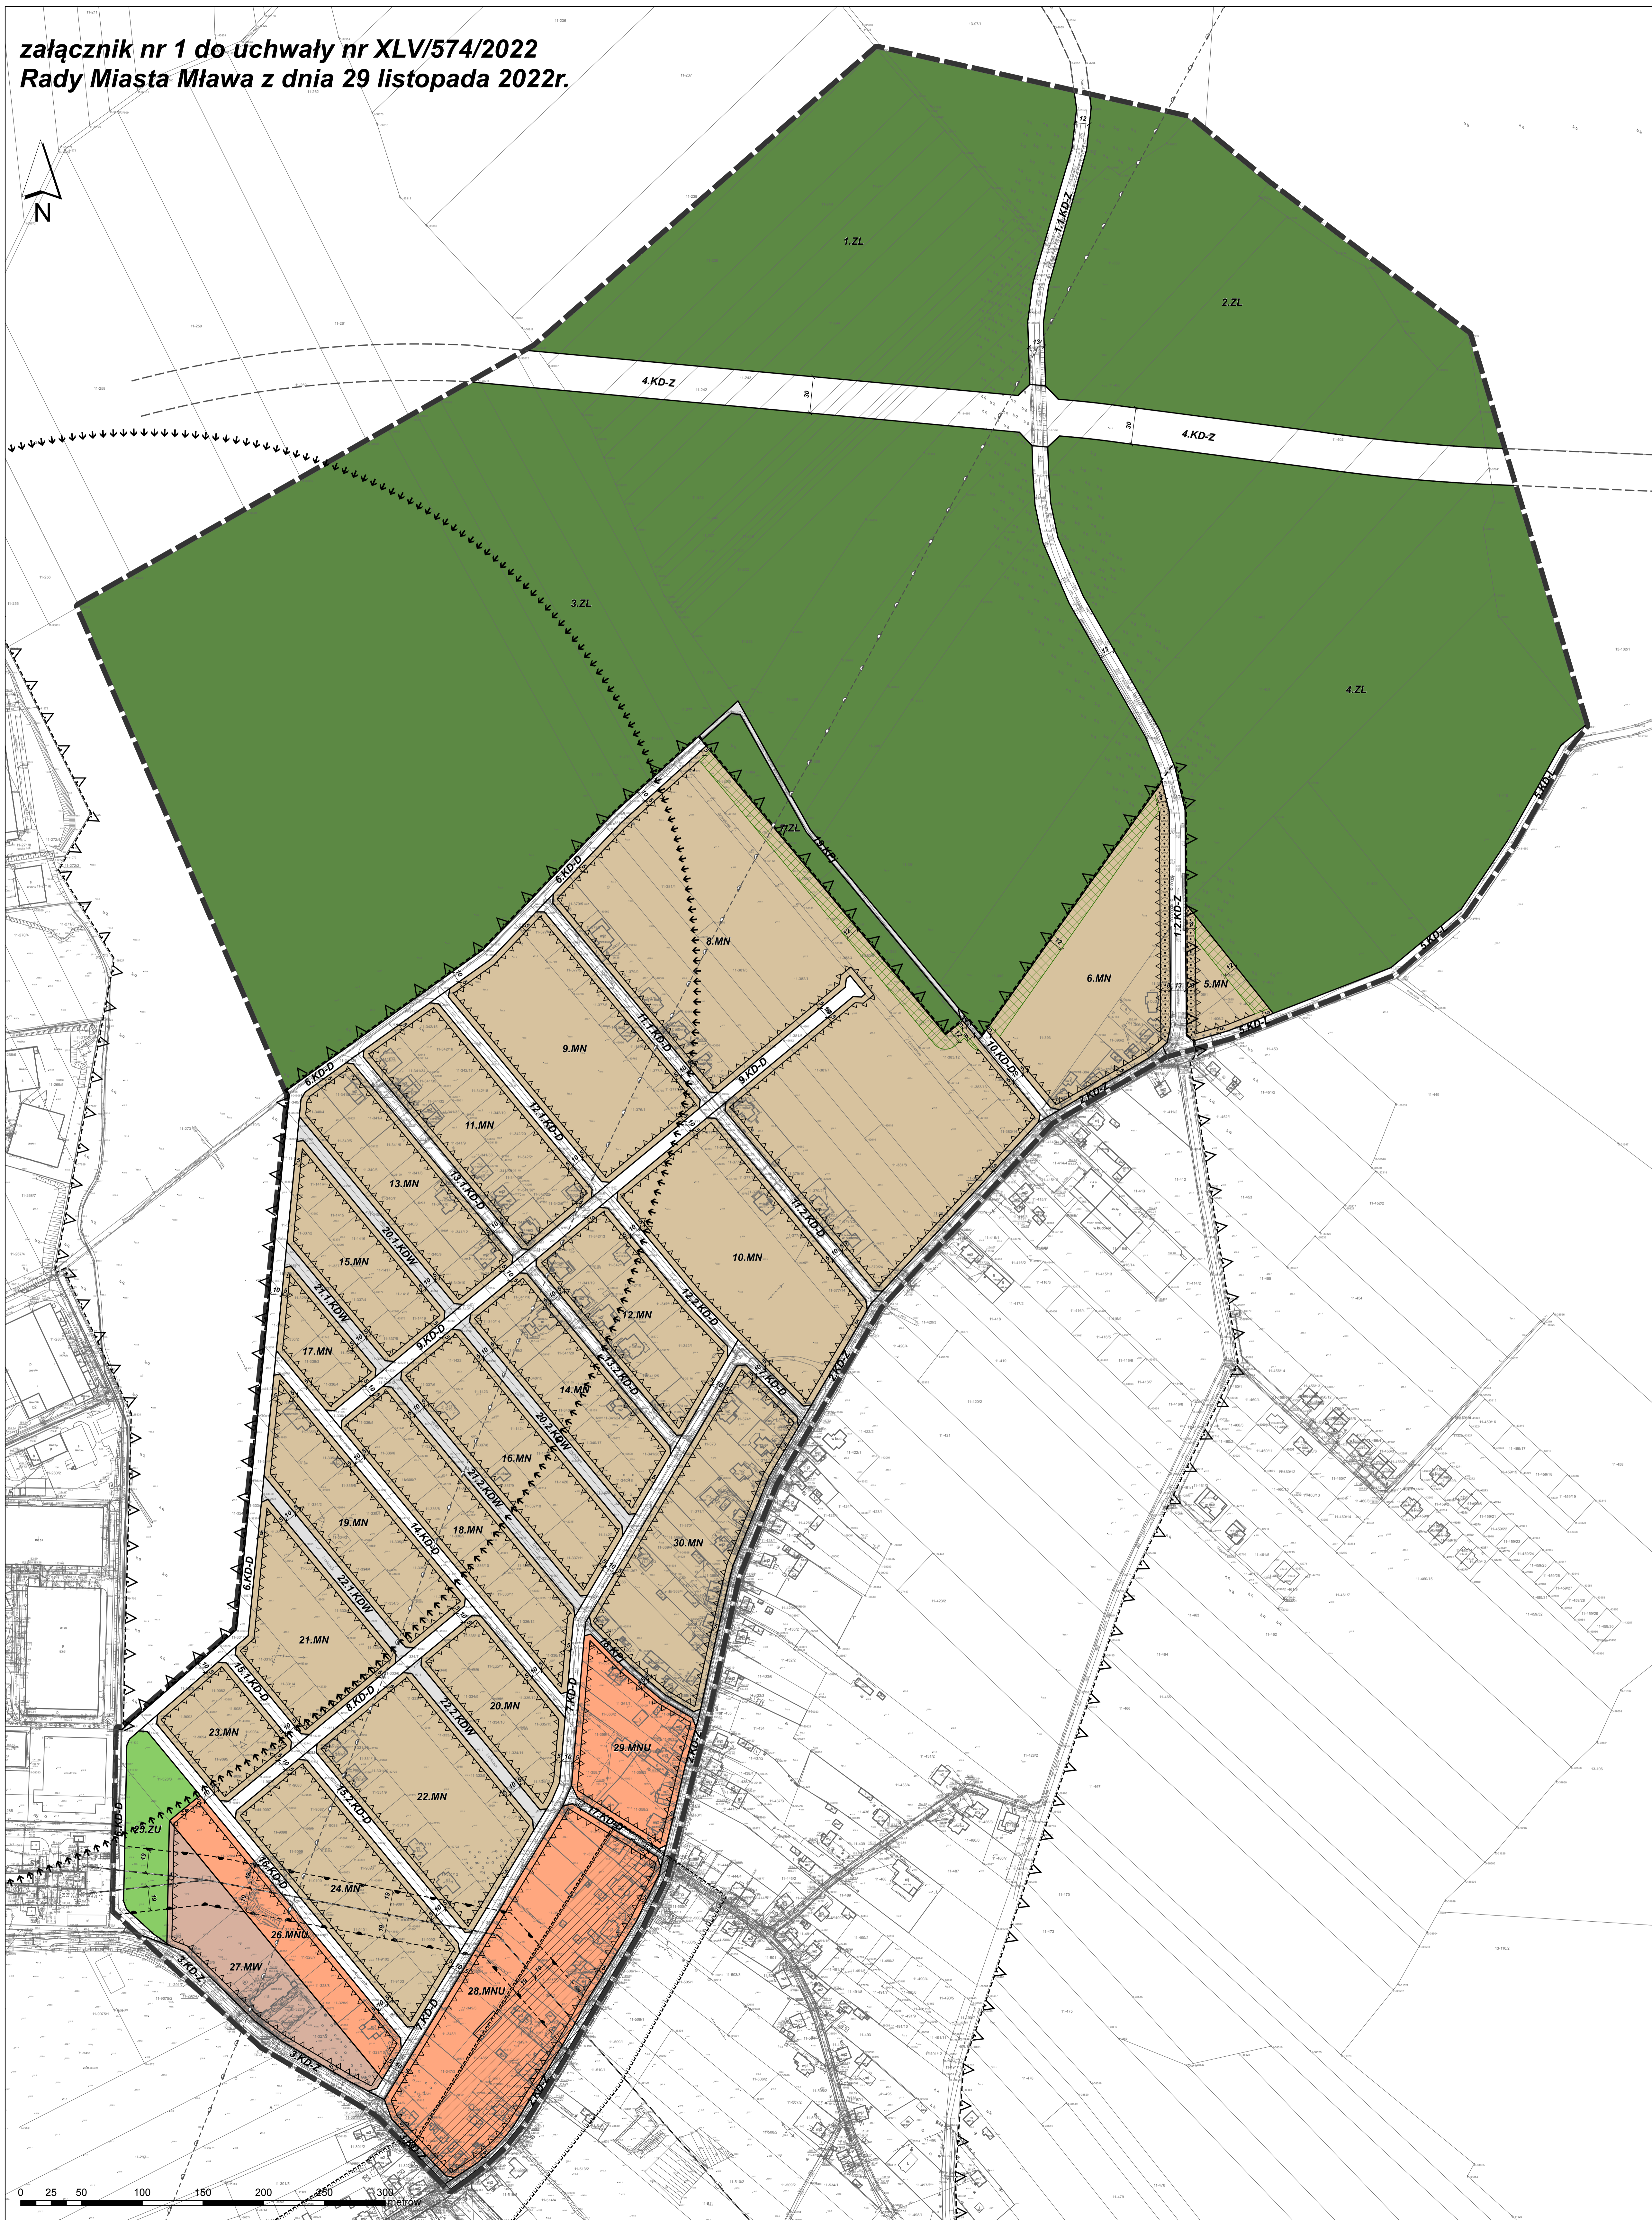

Sporządzający:	Burmistrz Miasta Mława
Wykonawca:	
Temat planu:	Miejscowy plan zagospodarowania przestrzennego "Błękitna"
Zespół projektowy:	mgr inż. arch. Izabela Sobierajska mgr arch. nr 18911 z. c. inż. Sławomir Warszawa nr WA-278 - główny projektant mgr inż. arch. Joanna Wójcik mgr inż. arch. Krzysztof Maciejek mgr Wojciech Zacharczewicz
Skala opracowania:	1:2.000
	29 listopada 2022 roku