





# MIJSCOWY PLAN ZAGOSPODAROWANIA PRZESTRZENNEGO „BŁĘKITNA”

## RYСУNEK PLANU

skala 1:2.000

załącznik nr 1 do uchwały nr .....  
Rady Miasta Mława z dnia .....

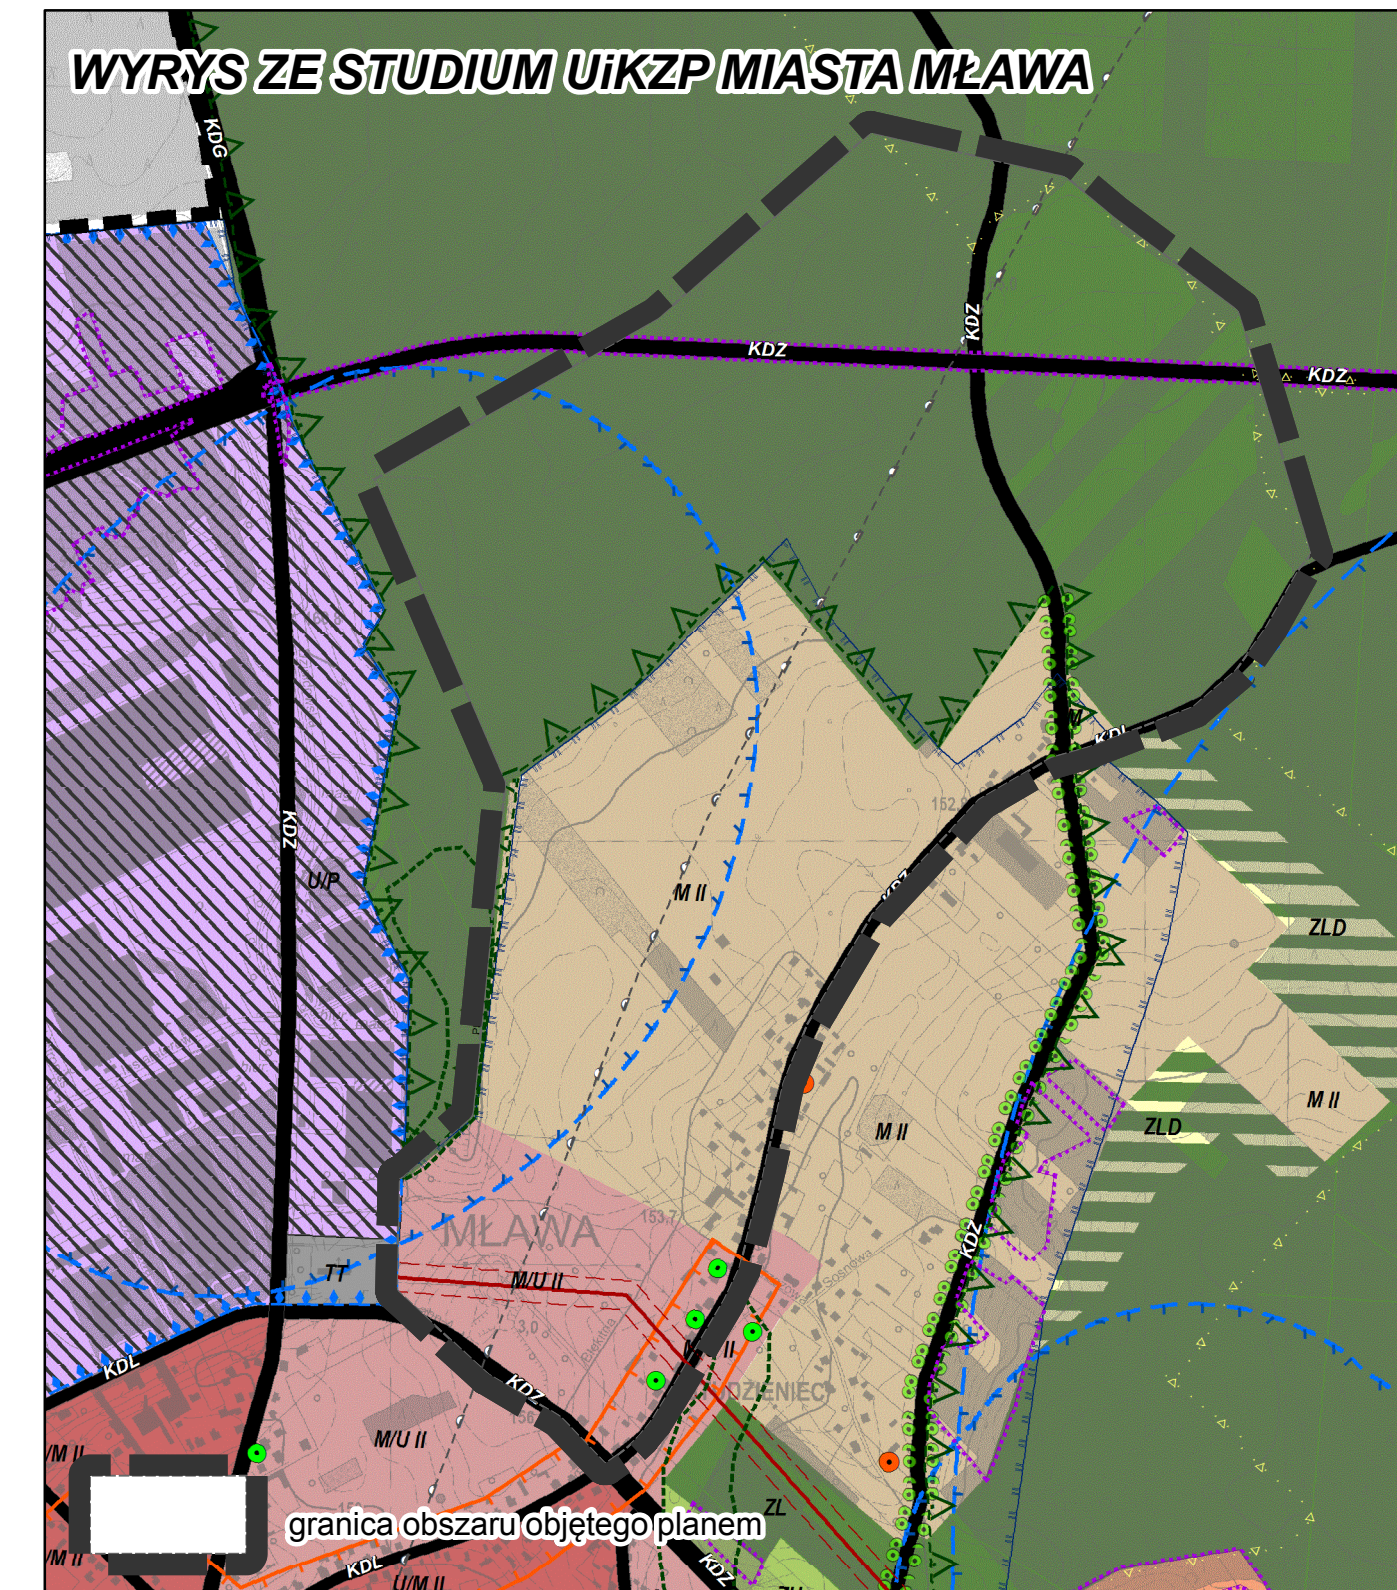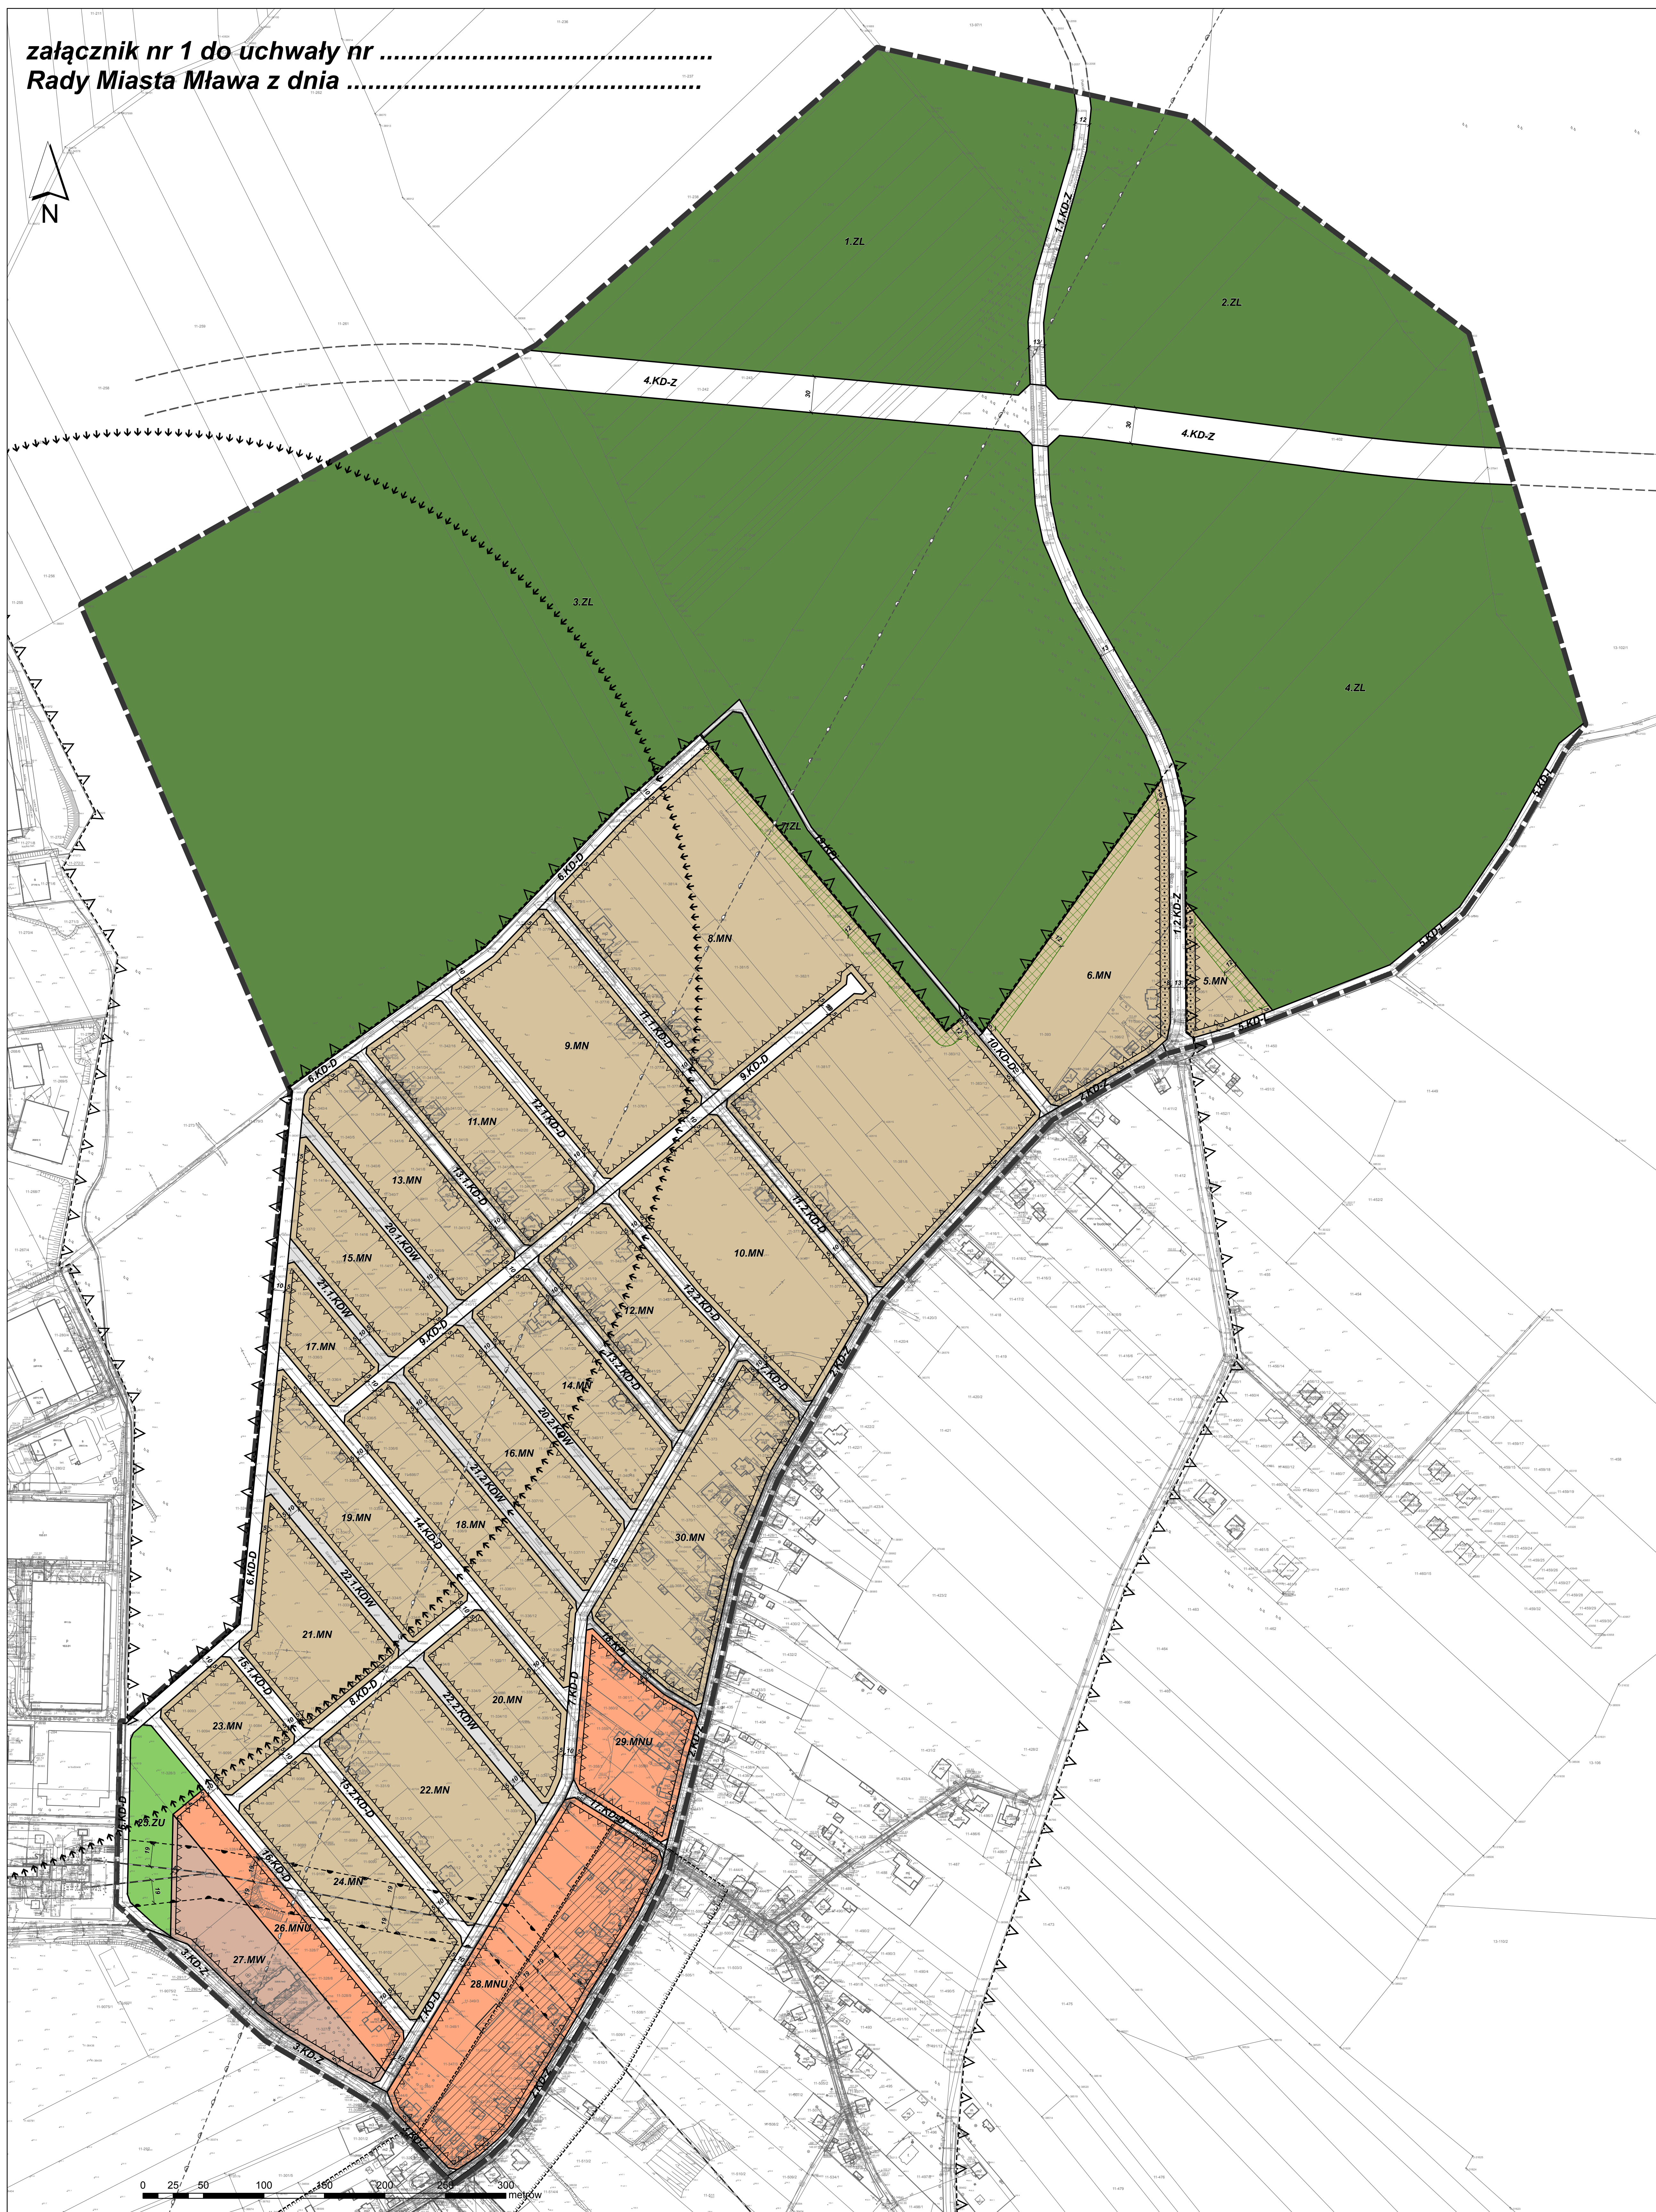

- Strefy funkcjonalno - przestrzenne:**
- M/U I, M/U II, M/U III - s. zabudowy mieszkaniowo - usługowej
  - M I, M II, M III - s. zabudowy mieszkaniowej
  - ZL - lasy
  - ZLD - dolesienia
  - ( w tym obecne ślady dróg wojewódzkich DW 544 i DW 563 - wg. schematu nr 2 - stanowiące tereny inwestycji celu publicznego o znaczeniu ponadlokalnym)
  - wybrane drogi lokalne/dojazdowe
  - granica Zieluńsko-Rzęgnowskiego Obszaru Chronionego Krajobrazu
  - linie elektroenergetyczne wysokiego napięcia wraz ze strefą potencjalnego szkodliwego oddziaływania
  - granice głównego zbiornika wód podziemnych Zbiornik Działdowo (jednocześnie cały obszar miasta położony jest w obrębie głównego zbiornika wód podziemnych Subniecka Warszawska)
  - strefa konserwatorska ochrony rejonu Wólki "W"

- Legenda:**
- |  |   |
|--|---|
|  | granica obszaru objętego planem   |
|  | linie rozgraniczające tereny o różnym przeznaczeniu lub różnych zasadach zagospodarowania |
|  | linie rozgraniczające tereny poza obszarem planu  |
- przeznaczenie terenów:**
- |   |   |
|---|---|
| <span style="display: inline-block; width: 15px; height: 10px; background-color: #e67e22; border: 1px solid black; margin-right: 5px;"></span> <b>MW</b>  | zabudowa mieszkaniowa wielorodzinna                                       |
| <span style="display: inline-block; width: 15px; height: 10px; background-color: #d4b88c; border: 1px solid black; margin-right: 5px;"></span> <b>MN</b>  | zabudowa mieszkaniowa jednorodzinna                                       |
| <span style="display: inline-block; width: 15px; height: 10px; background-color: #e67e22; border: 1px solid black; margin-right: 5px;"></span> <b>MNU</b> | zabudowa mieszkaniowa jednorodzinna i usługi                              |
| <span style="display: inline-block; width: 15px; height: 10px; background-color: #27ae60; border: 1px solid black; margin-right: 5px;"></span> <b>ZU</b>  | zielenie urządzone  |
| <span style="display: inline-block; width: 15px; height: 10px; background-color: #27ae60; border: 1px solid black; margin-right: 5px;"></span> <b>ZL</b>  | lasy  |
| <span style="display: inline-block; width: 15px; height: 10px; border: 1px solid black; margin-right: 5px;"></span> <b>KD-....</b>                        | drogi publiczne:<br>KD-Z - zbiorcze<br>KD-L - lokalne<br>KD-D - dojazdowe |
| <span style="display: inline-block; width: 15px; height: 10px; border: 1px solid black; margin-right: 5px;"></span> <b>KPj</b>                            | ciągi pieszo-jezdne   |
| <span style="display: inline-block; width: 15px; height: 10px; border: 1px solid black; margin-right: 5px;"></span> <b>KDW</b>                            | drogi wewnętrzne  |
- elementy zagospodarowania terenów:**
- |  |  |
|--|--|
|  | nieprzekraczalne linie zabudowy                            |
|  | strefa ograniczeń w lokalizowaniu zabudowy od granic lasów |
|  | rzędy drzew do nasadzenia                                  |
|  | wymiary  |
- obszary chronione oraz ograniczenia w użytkowaniu terenów:**
- |  |   |
|--|---|
|  | granica Zieluńsko-Rzęgnowskiego Obszaru Chronionego Krajobrazu  |
|  | granica Głównego Zbiornika Wód Podziemnych Nr 214 Działdowo (ponadto cały obszar objęty planem znajduje się w granicach Głównego Zbiornika Wód Podziemnych nr 215 Subniecka Warszawska) |
|  | granica strefy 25-letniego spływu wód do ujęcia wody  |
|  | zasieg stref ochronnych od linii elektroenergetycznych wysokiego napięcia   |
|  | strefa ochrony konserwatorskiej historycznego układu przestrzennego Wólki   |
|  | zasieg strefy ochrony konserwatorskiej historycznego układu przestrzennego Wólki i poza obszarem planu  |

Sporządzający:	Burmistrz Miasta Mławy
Wykonawca:	
Temat planu:	Miejscowy plan zagospodarowania przestrzennego „Błękitna” rysunek planu
Zespół projektowy:	mjr inż. arch. Izabela Soberajska ust. urb. nr 1691, d. członek OIU Warszawa nr WA-278 - główny projektant mjr inż. arch. Joanna Włóka pl. inż. arch. Krystyna Maciejak mjr Wojciech Zaczekiewicz
Skala opracowania:	1:2.000
	10 listopada 2022 roku

