




# MIEJSCOWY PLAN ZAGOSPODAROWANIA PRZESTRZENNEGO „ZUZANNY MORAWSKIEJ”

## PROJEKT RYSUNKU PLANU - po MKUA, do uzgodnień

skala 1:1.000

załącznik nr 1 do uchwały nr .....  
Rady Miasta Mława z dnia .....

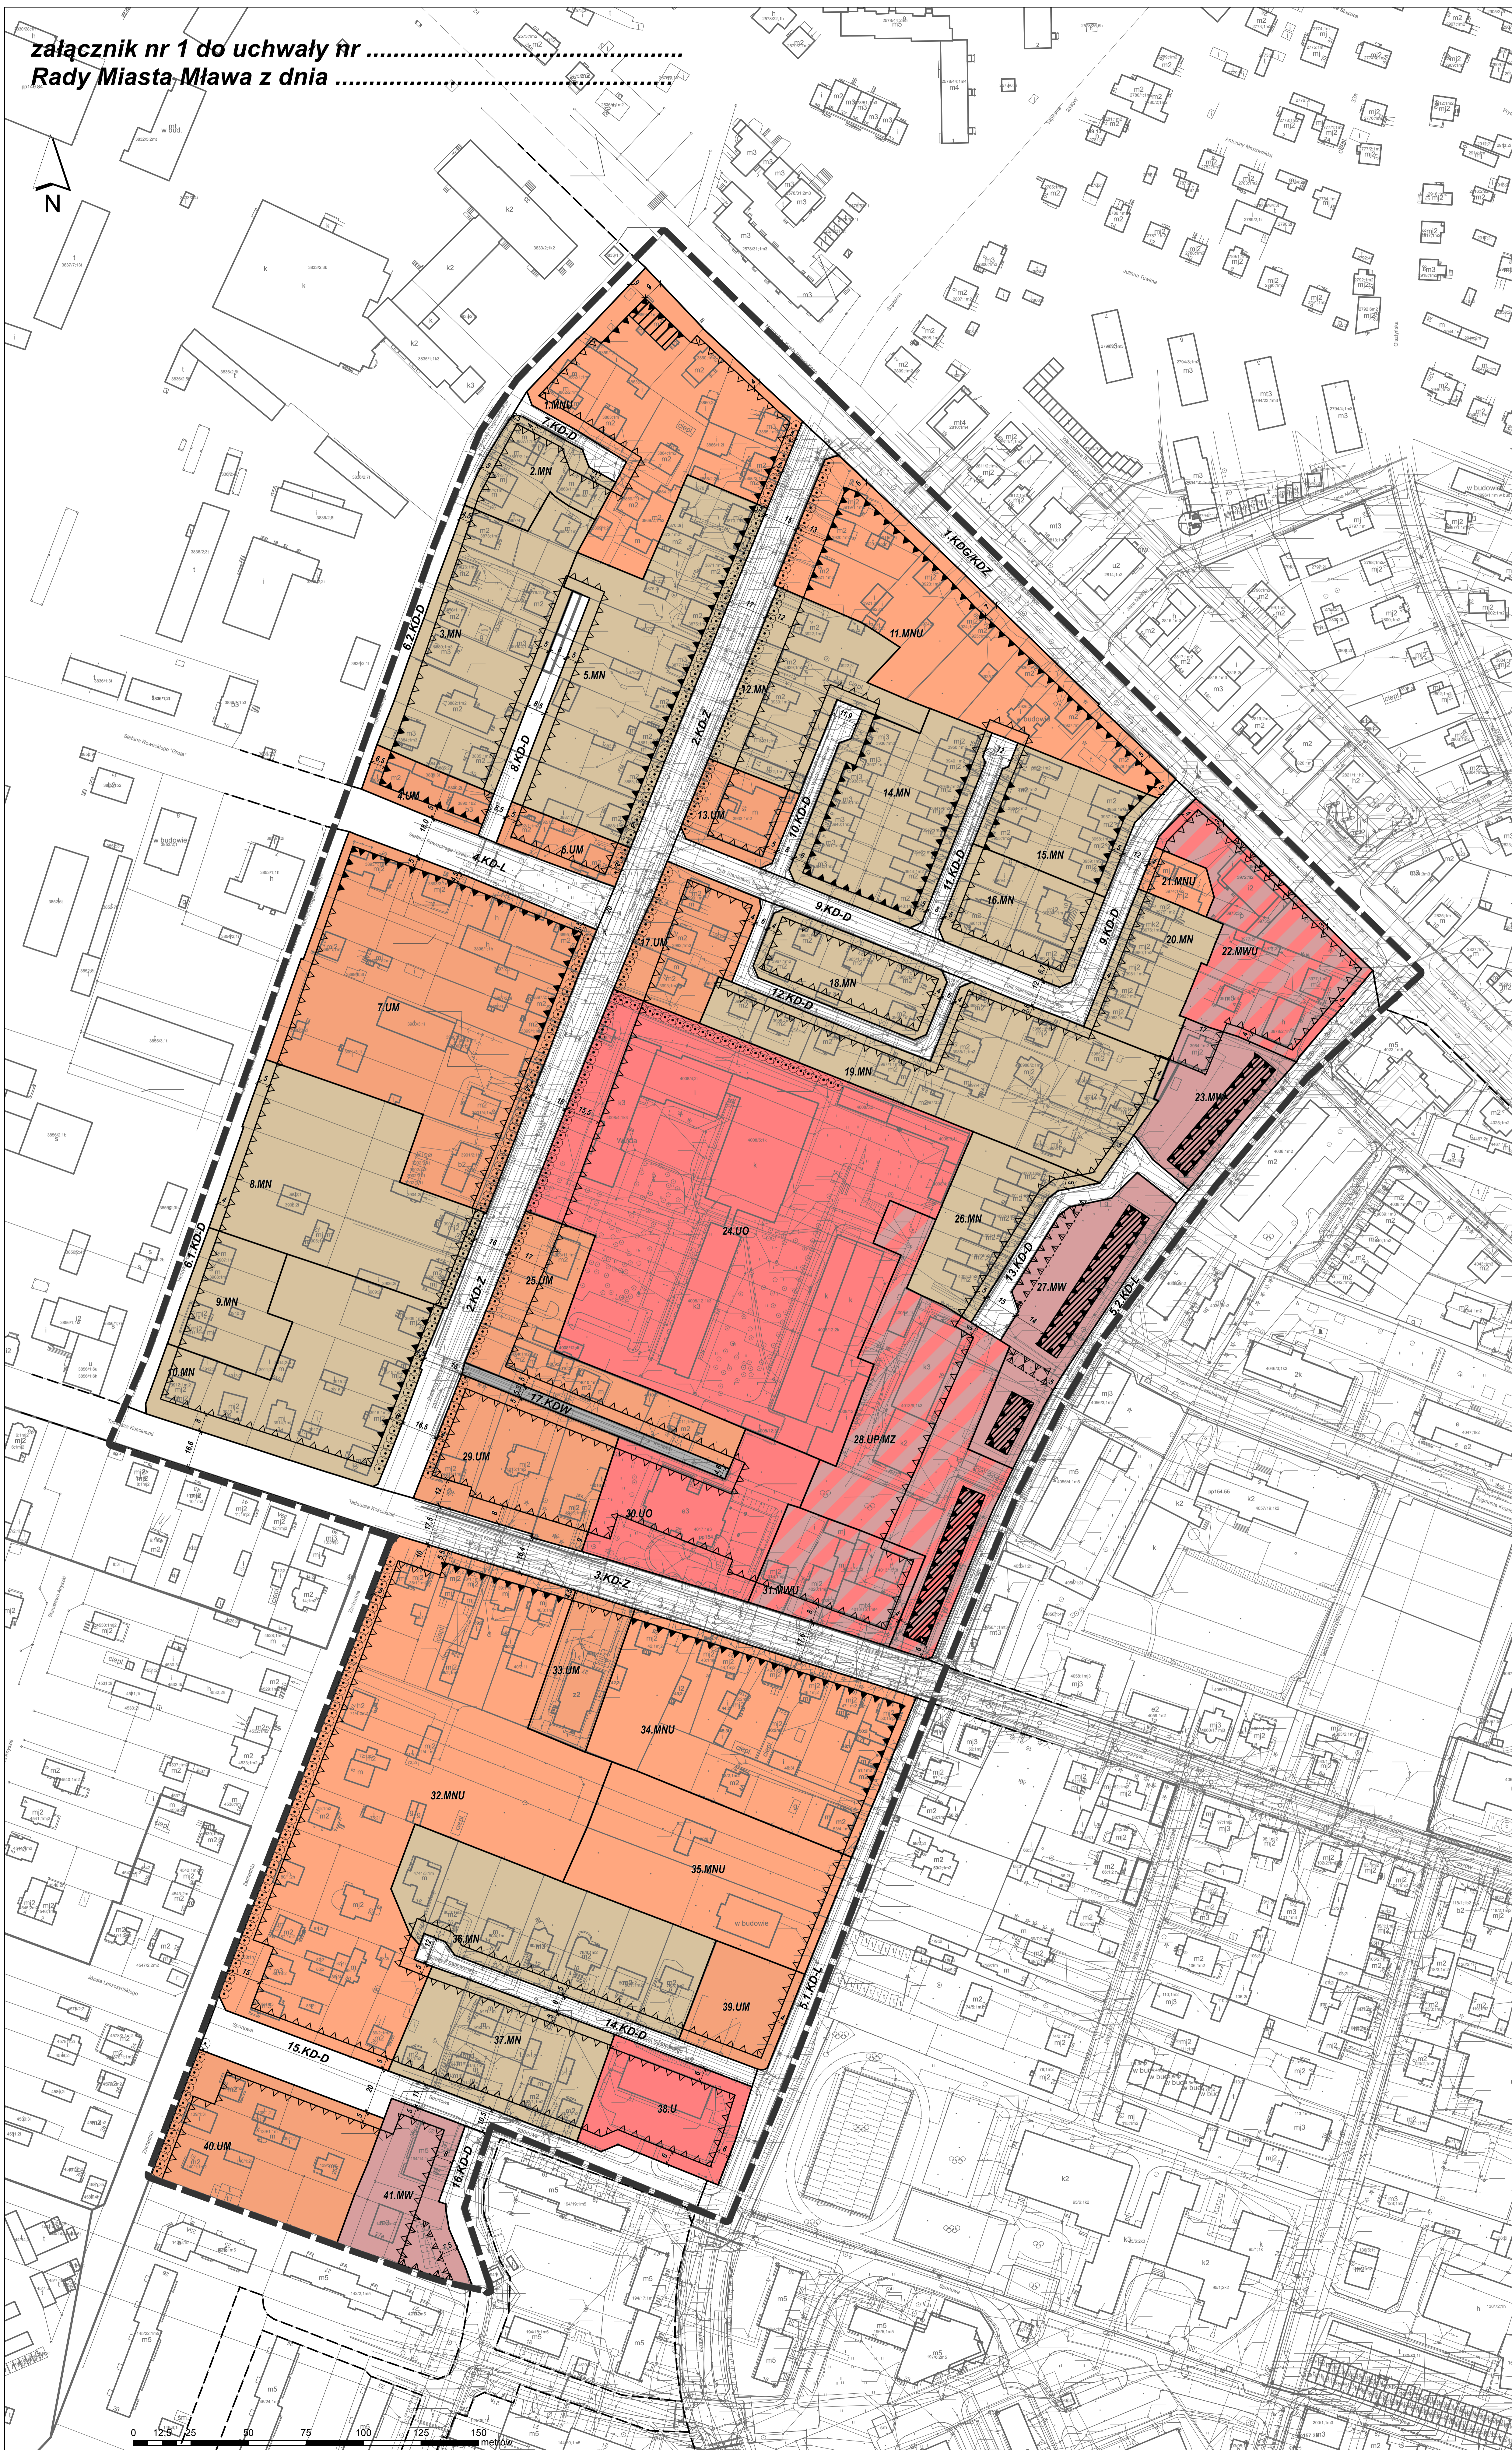

**Strefy funkcjonalno - przestrzenne:**

- C I, C II - s. zabudowy śródmiejskiej
- UM I, UM II - s. zabudowy usługowo - mieszkaniowej
- MU I, MU II, MU III - s. zabudowy mieszkaniwo - usługowej


drogi zbiorcze (w tym obecne ślady dróg wojewódzkich DW 544 i DW 563 - wg. schematu nr 2 - stanowiące tereny inwestycji celu publicznego o znaczeniu ponadlokalnym)

wybrane drogi lokalne/dojazdowe

drzewa szczególnie wartościowe

lokalny system powiązań przyrodniczych do zachowania

powiązania przyrodnicze realizowane jako nasadzenia szpalerów i alei

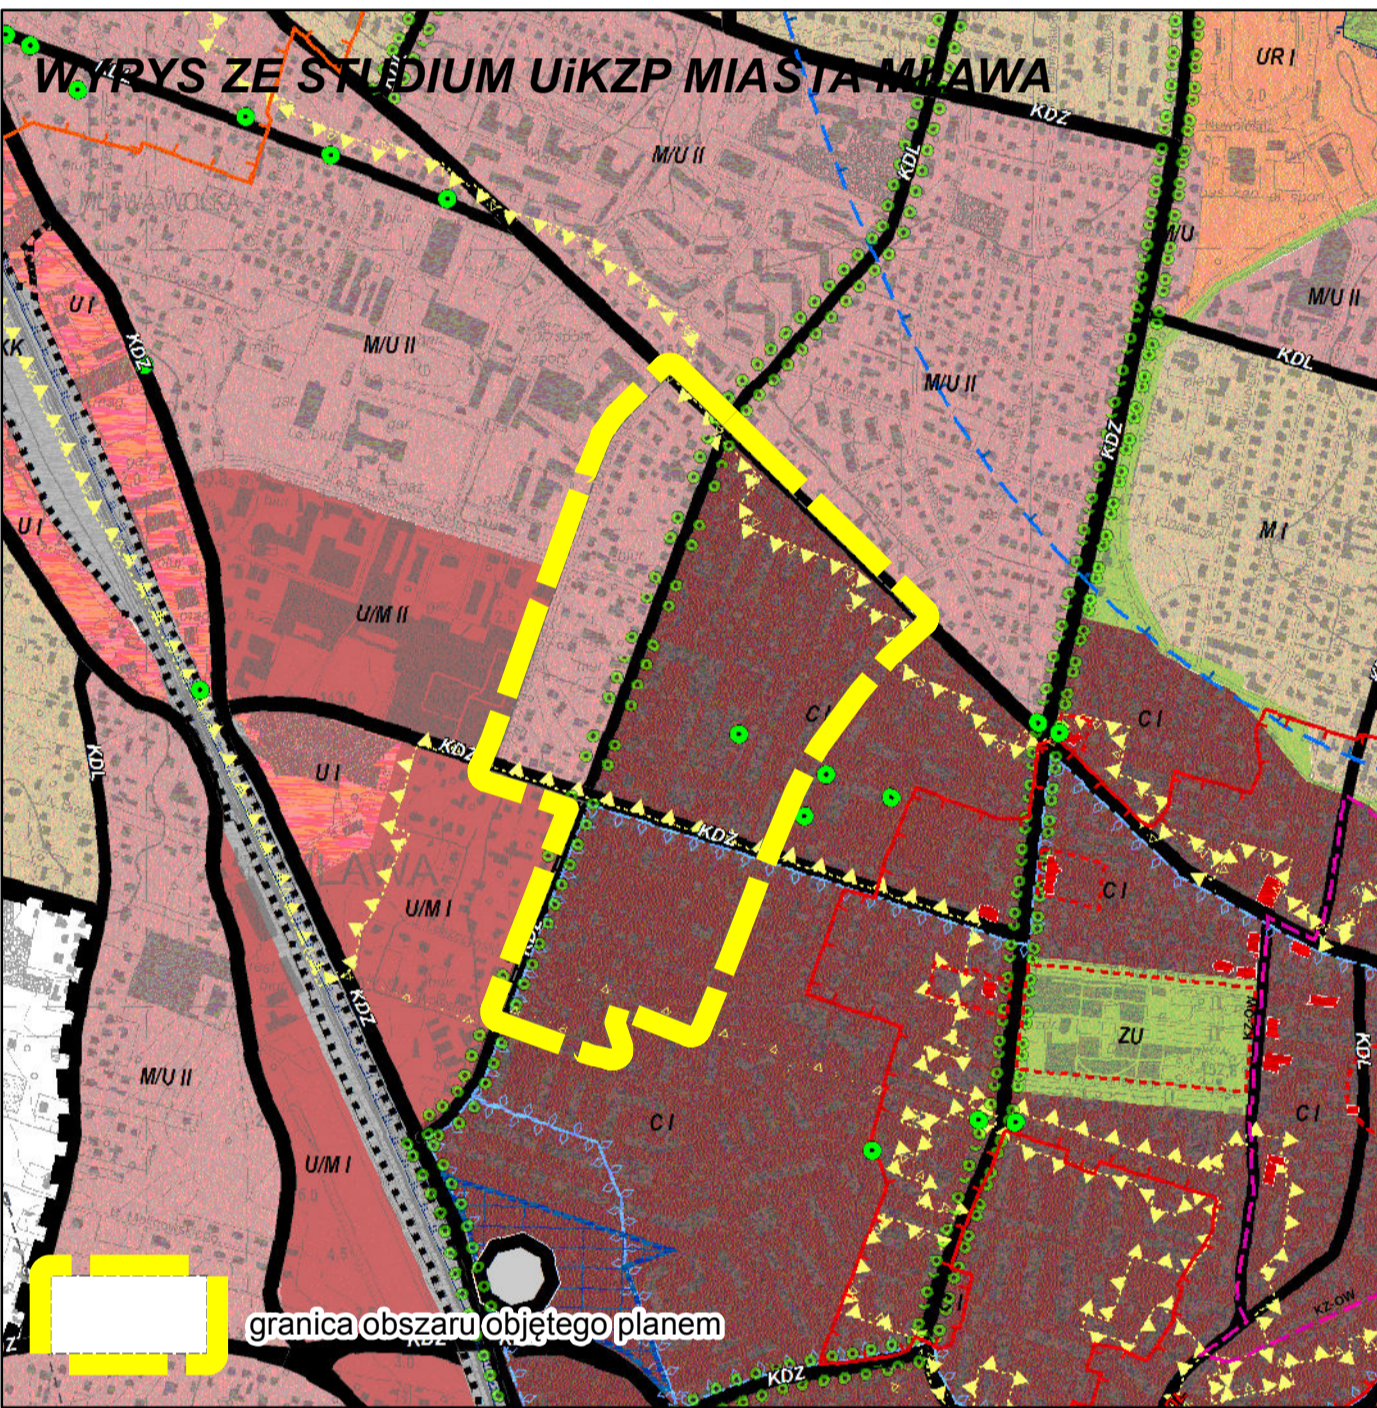

**Legenda:**

oznaczenia tereny ustaleniemi planu

oznaczenia tereny informacjami planu

granicza obszaru objętego planem

linie rozgraniczające tereny o różnym przeznaczeniu lub różnych zasadach zagospodarowania

linie rozgraniczające tereny poza obszarem planu

**przeznaczenie terenów:**

- MW zabudowa mieszkaniowa wielorodzinna
- MWU zabudowa mieszkaniowa wielorodzinna i usługi
- MN zabudowa mieszkaniowa jednorodzinna
- MNU zabudowa mieszkaniowa jednorodzinna i usługi
- UP/MZ usługi publiczne i zabudowa zamieszkania zbiorowego
- UM zabudowa usługowo-mieszkaniowa
- U usługi
- UO usługi oświaty

KD-.... drogi publiczne: KD-G/KD-Z - główna z dopuszczeniem obniżenia klasy do zbiorczej KD-Z - zbiorcze KD-L - lokalne KD-D - dojazdowe

KDW drogi wewnętrzne

**elementy zagospodarowania terenów:**

- obowiązuje linie zabudowy
- nieprzekraczalne linie zabudowy
- nieprzekraczalne linie zabudowy dla obiektów parterowych
- rzędy drzew do nasadzenia
- wymiary
- zabytki nieruchome wpisane do gminnej ewidencji zabytków
- pozostałe obiekty zabytkowe

Sporządził:	Burmistrz Miasta Mława
Wykonał:	
Temat planu:	Miejscowy plan zagospodarowania przestrzennego „Zuzanny Morawskiej” projekt rysunku planu
Zespół projektowy:	mgr inż. arch. Beata Sobolewska mgr inż. arch. Grzegorz Gajewski mgr inż. arch. Joanna Wójcik mgr inż. arch. Władysław Zaczekiewicz
Skala opracowania:	1:1.000
	marzec 2023 roku