


ist. złącze kablowe PPE 59024.3876030472358
o mocy umownej 116 kW
należy rozbudować dla potrzeb nowych obwodów
mop. należy zwiększyć do nowego zapotrzebowania

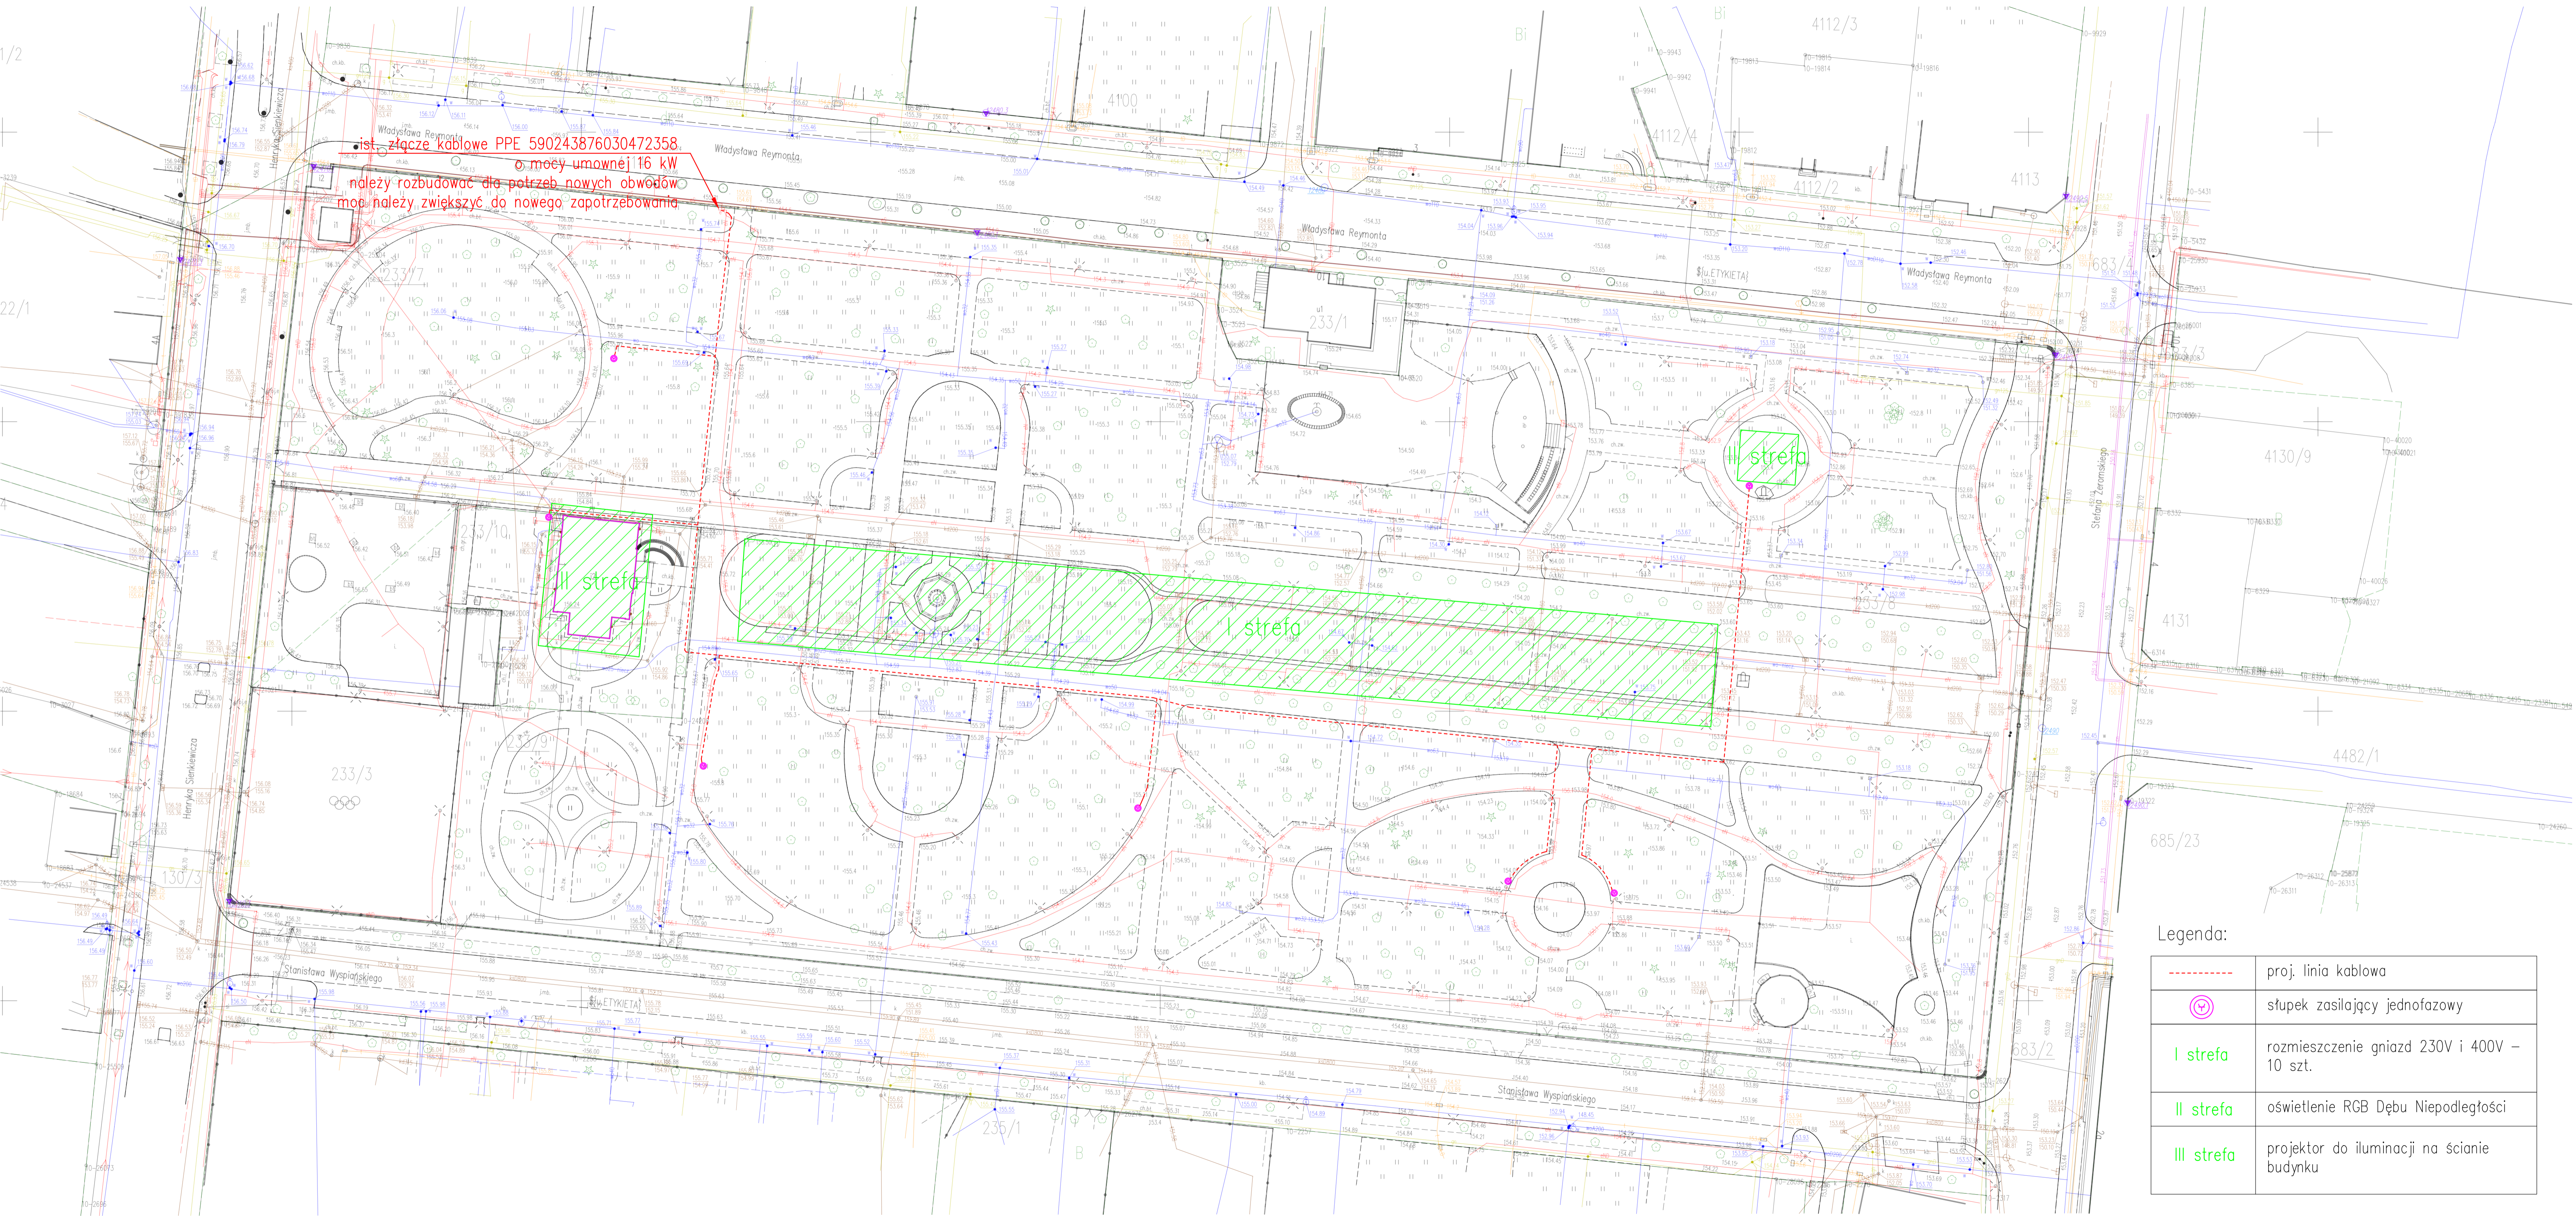

Legenda:

	proj. linia kablowa
	słupek zasilający jednofazowy
	I strefa rozmieszczenie gniazd 230V i 400V – 10 szt.
	II strefa oświetlenie RGB Dębu Niepodległości
	III strefa projektor do iluminacji na ścianie budynku