


Schematyczne rozmieszczenie planowanych nasadzeń na działce nr 4812

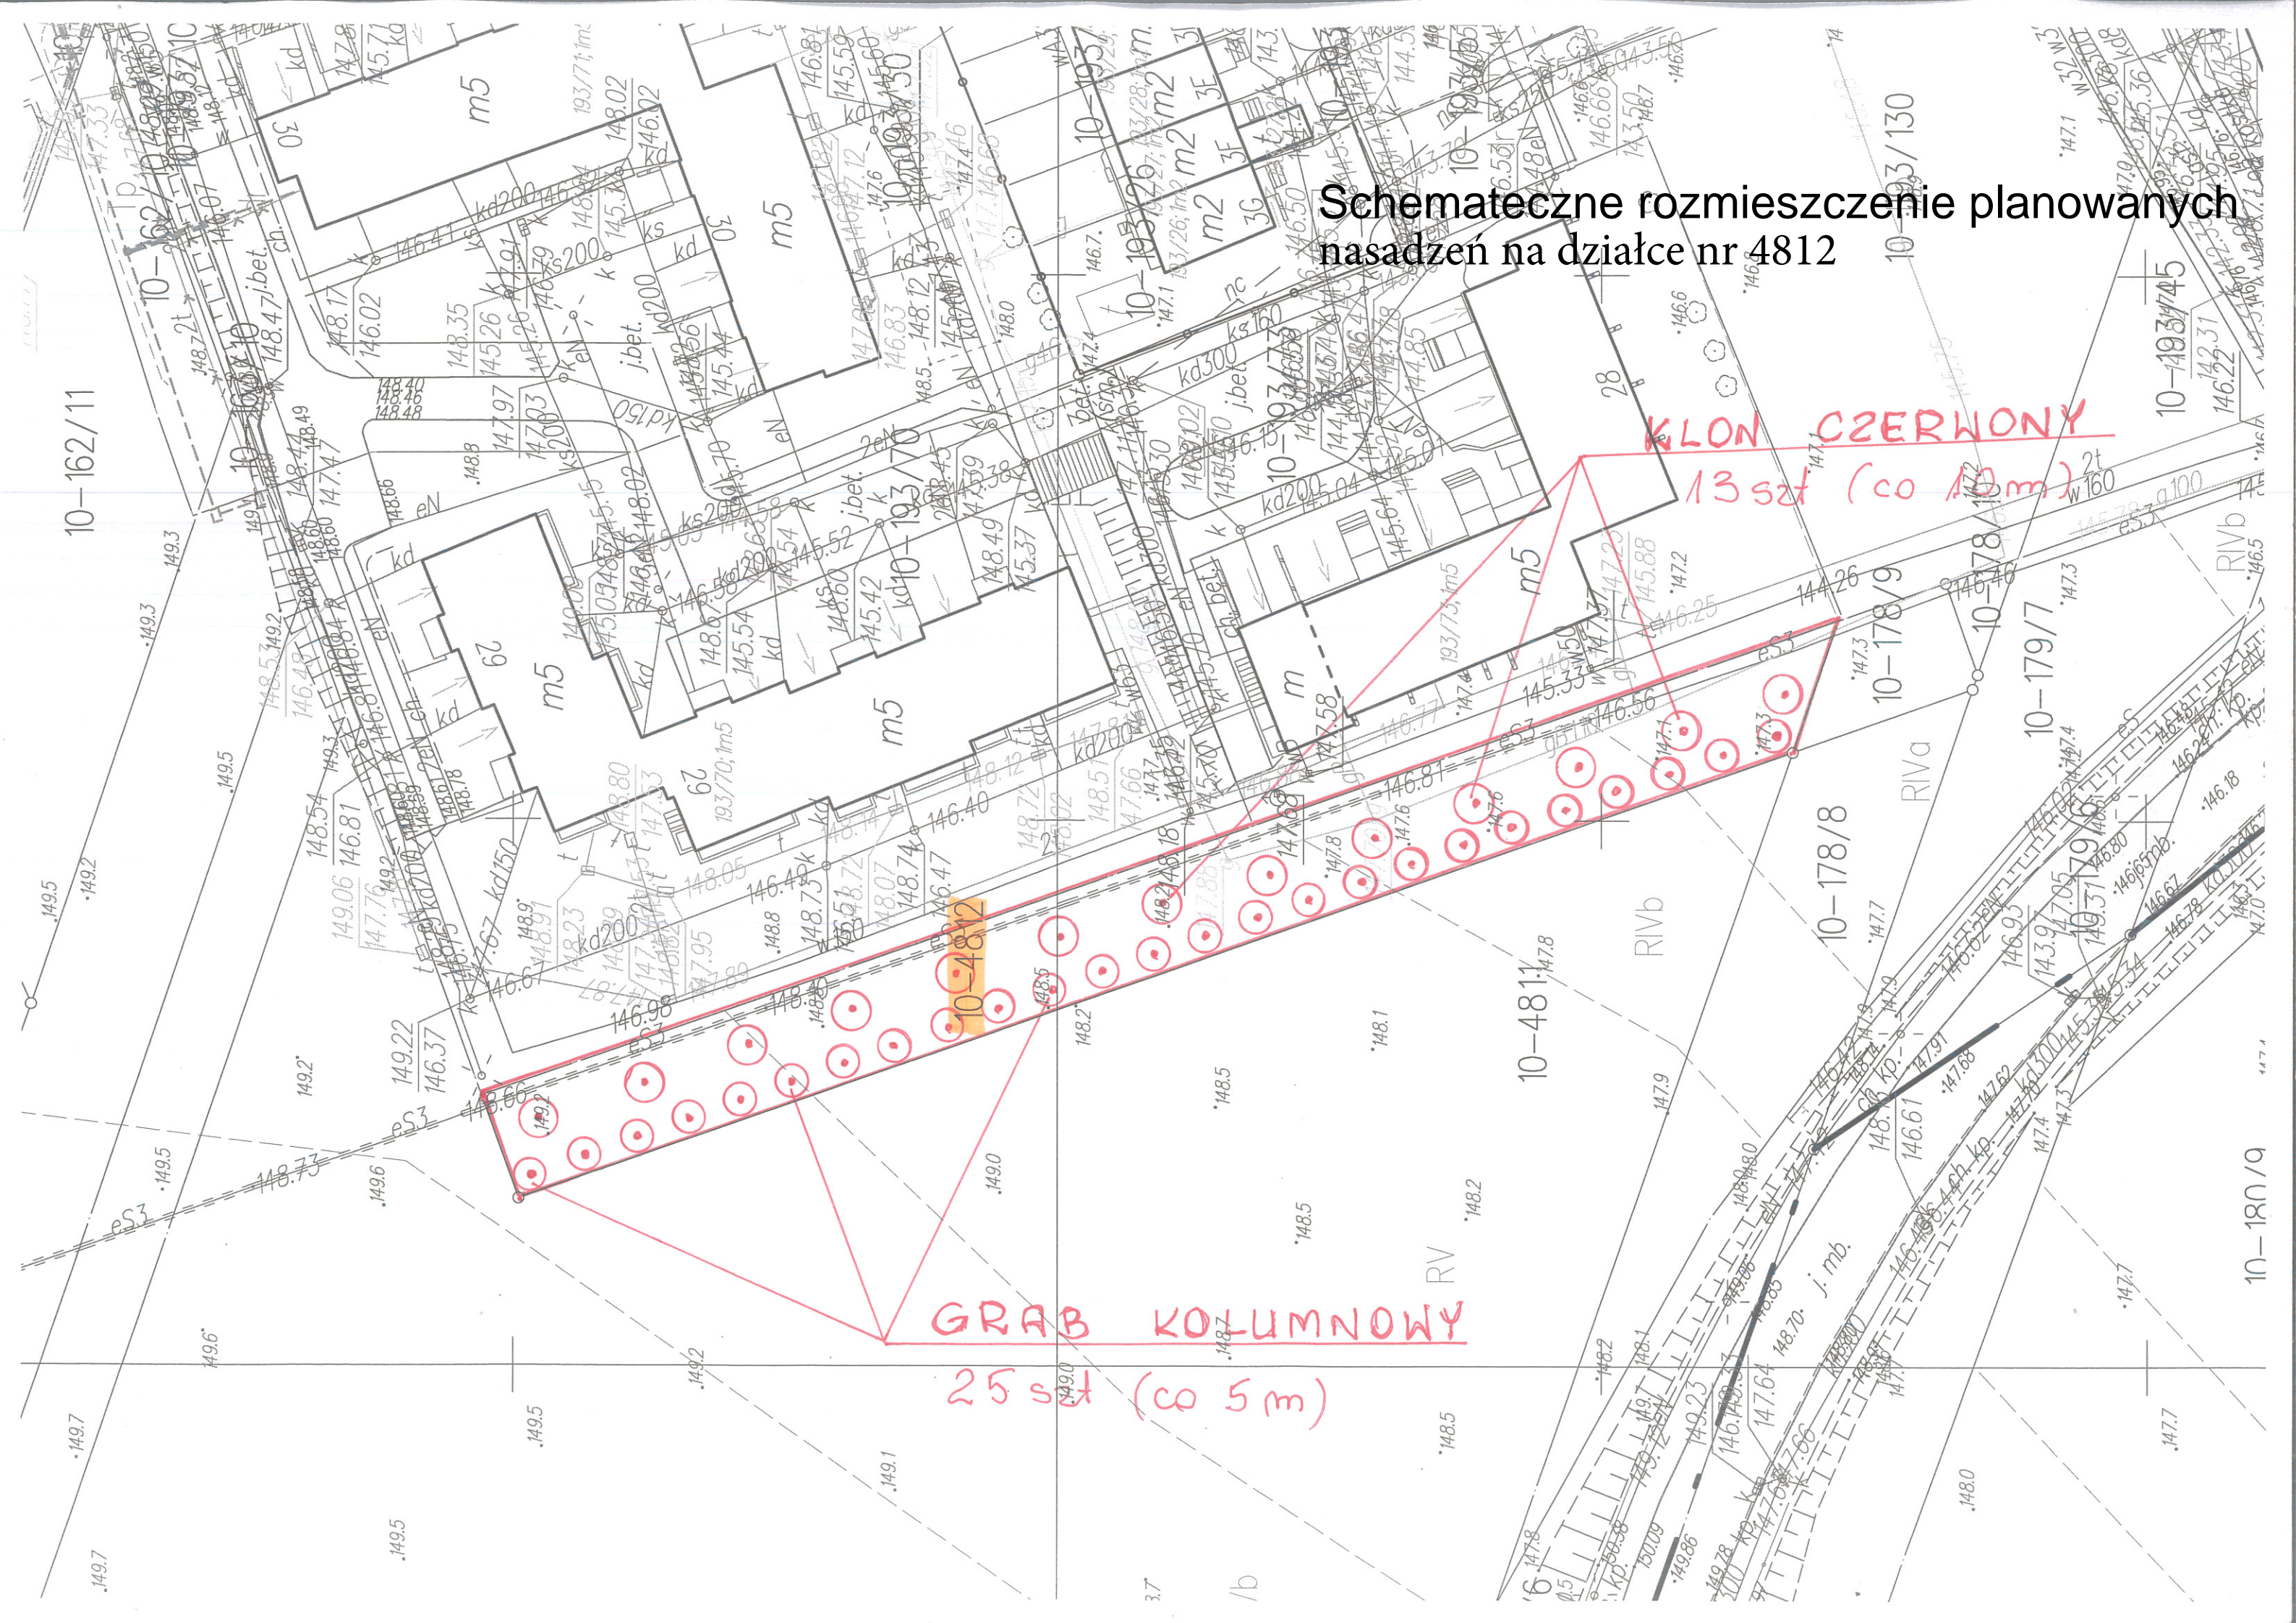

GRAB KOLUMNOWY
25 szt (co 5 m)

KLON CZERWONY
13 szt (co 10 m)

10-4812

10-162/11

10-4811

10-178/8

10-178/9

10-179/7

10-183/45

10-180/9